Profil 1
1:250

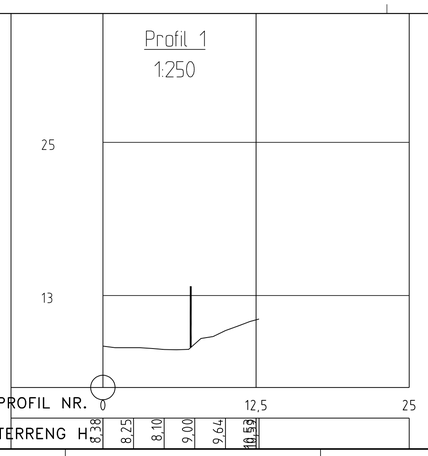

PROFIL NR.	0	12,5	25
TERRENG H.	8,38	8,25	8,10	9,00	9,64	10,58

Profil 2
1:250

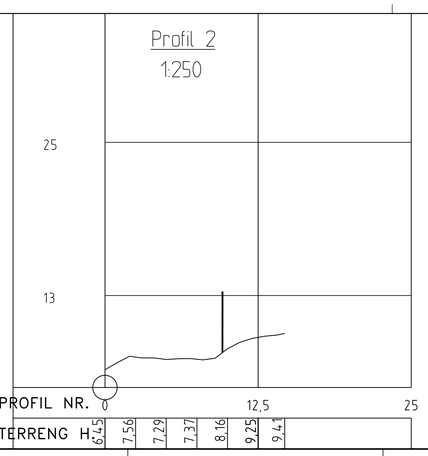

PROFIL NR.	0	12,5	25
TERRENG H.	6,45	7,56	7,29	7,37	8,16	9,25	9,41

Profil 3
1:250

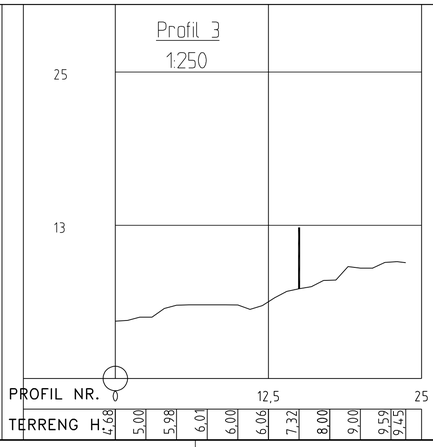

PROFIL NR.	0	12,5	25
TERRENG H.	4,68	5,00	5,98	6,01	6,00	6,06	7,32	8,00	9,00	9,59	9,45

Profil 4
1:250

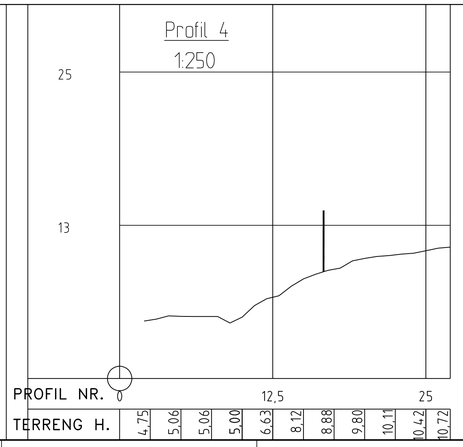

PROFIL NR.	0	12,5	25
TERRENG H.	4,75	5,06	5,06	5,00	6,63	8,12	8,88	9,80	10,11	10,42	10,72

LENGDEPROFIL
1:600

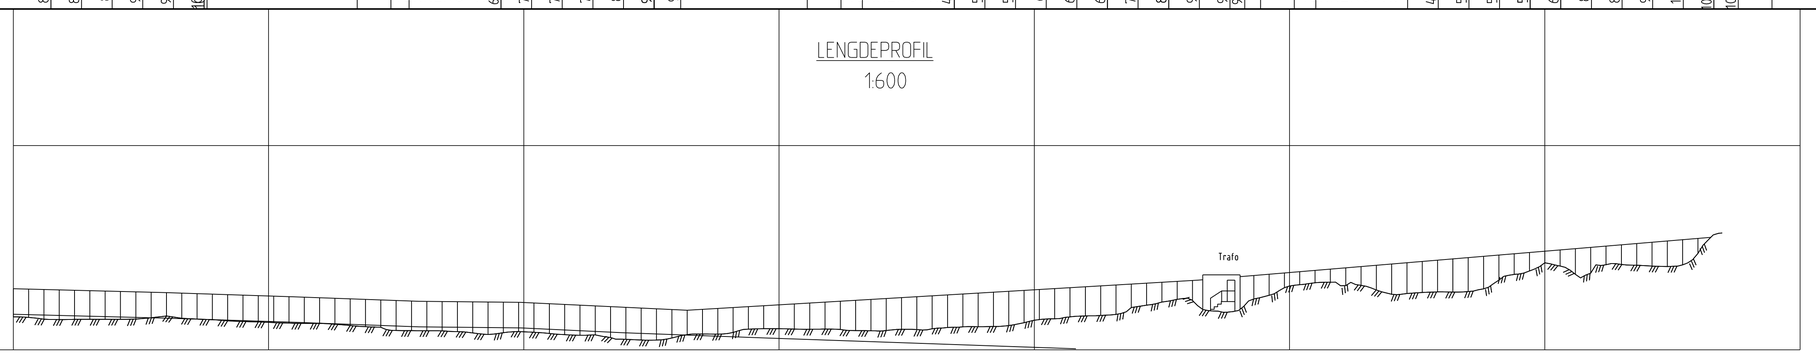

PROFIL NR.	0	50	100	150	200	250	300	350

TERRENG H.	8,24	7,97	7,99	8,31	7,92	7,70	7,60	7,24	6,87	6,66	6,77	6,44	6,04	6,29	6,61	7,07	7,04	6,85	7,06	7,26	7,90	8,32	9,23	10,06	8,85	11,25	11,27	10,44	10,68	11,49	13,53	13,32	13,23	14,44	16,44

PLAN
1:1000

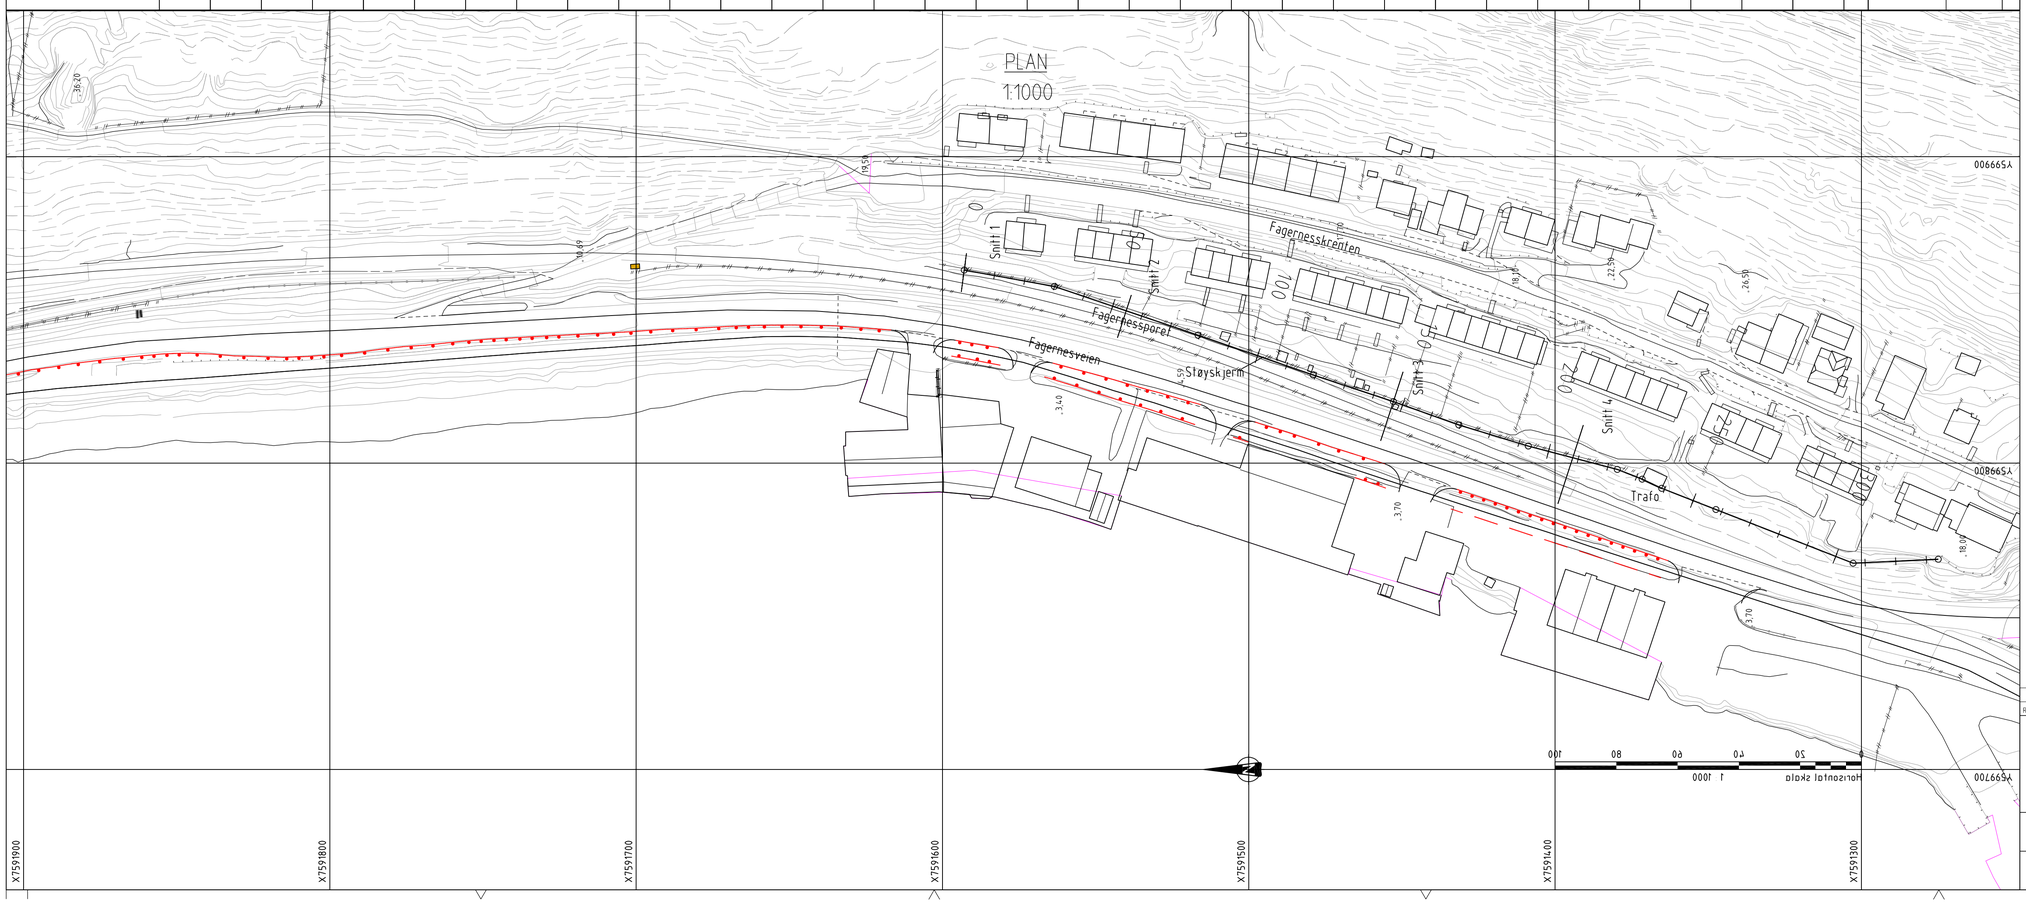

ANMERKNINGER:

Støyskjermen skal bygges nedenfor støttemur ved tomtegrense en meter fra muren. Topp støyskjerm skal ligge 2,5 meter over topp skinnegang der hvor skjermen ligger langs skinnegangen.
Skjermen følger tomtegrensene til den møter tomtegrensen til Fagernesskrenten 1A, hvor den avsluttes.

HENVISNINGER:

FORELØPIG

Rev.	Revisjonen gjelder	Dato	Tegnet av	Kontrollert av	Godkjent av

NARVIKTERMINALEN

STØYSKJERM VED FAGERNESSKRENTEN
PLAN OG PROFIL

Målestokk:	Fritekst 1		
	Fritekst 2		
	Fritekst 3		
Produsent			
Prod.tegn.nr.			
Erstatning for			
Erstattet av			
Tegningsnummer:			Rev.:
Tegningsnummer:			Rev.:

Jernbaneverket