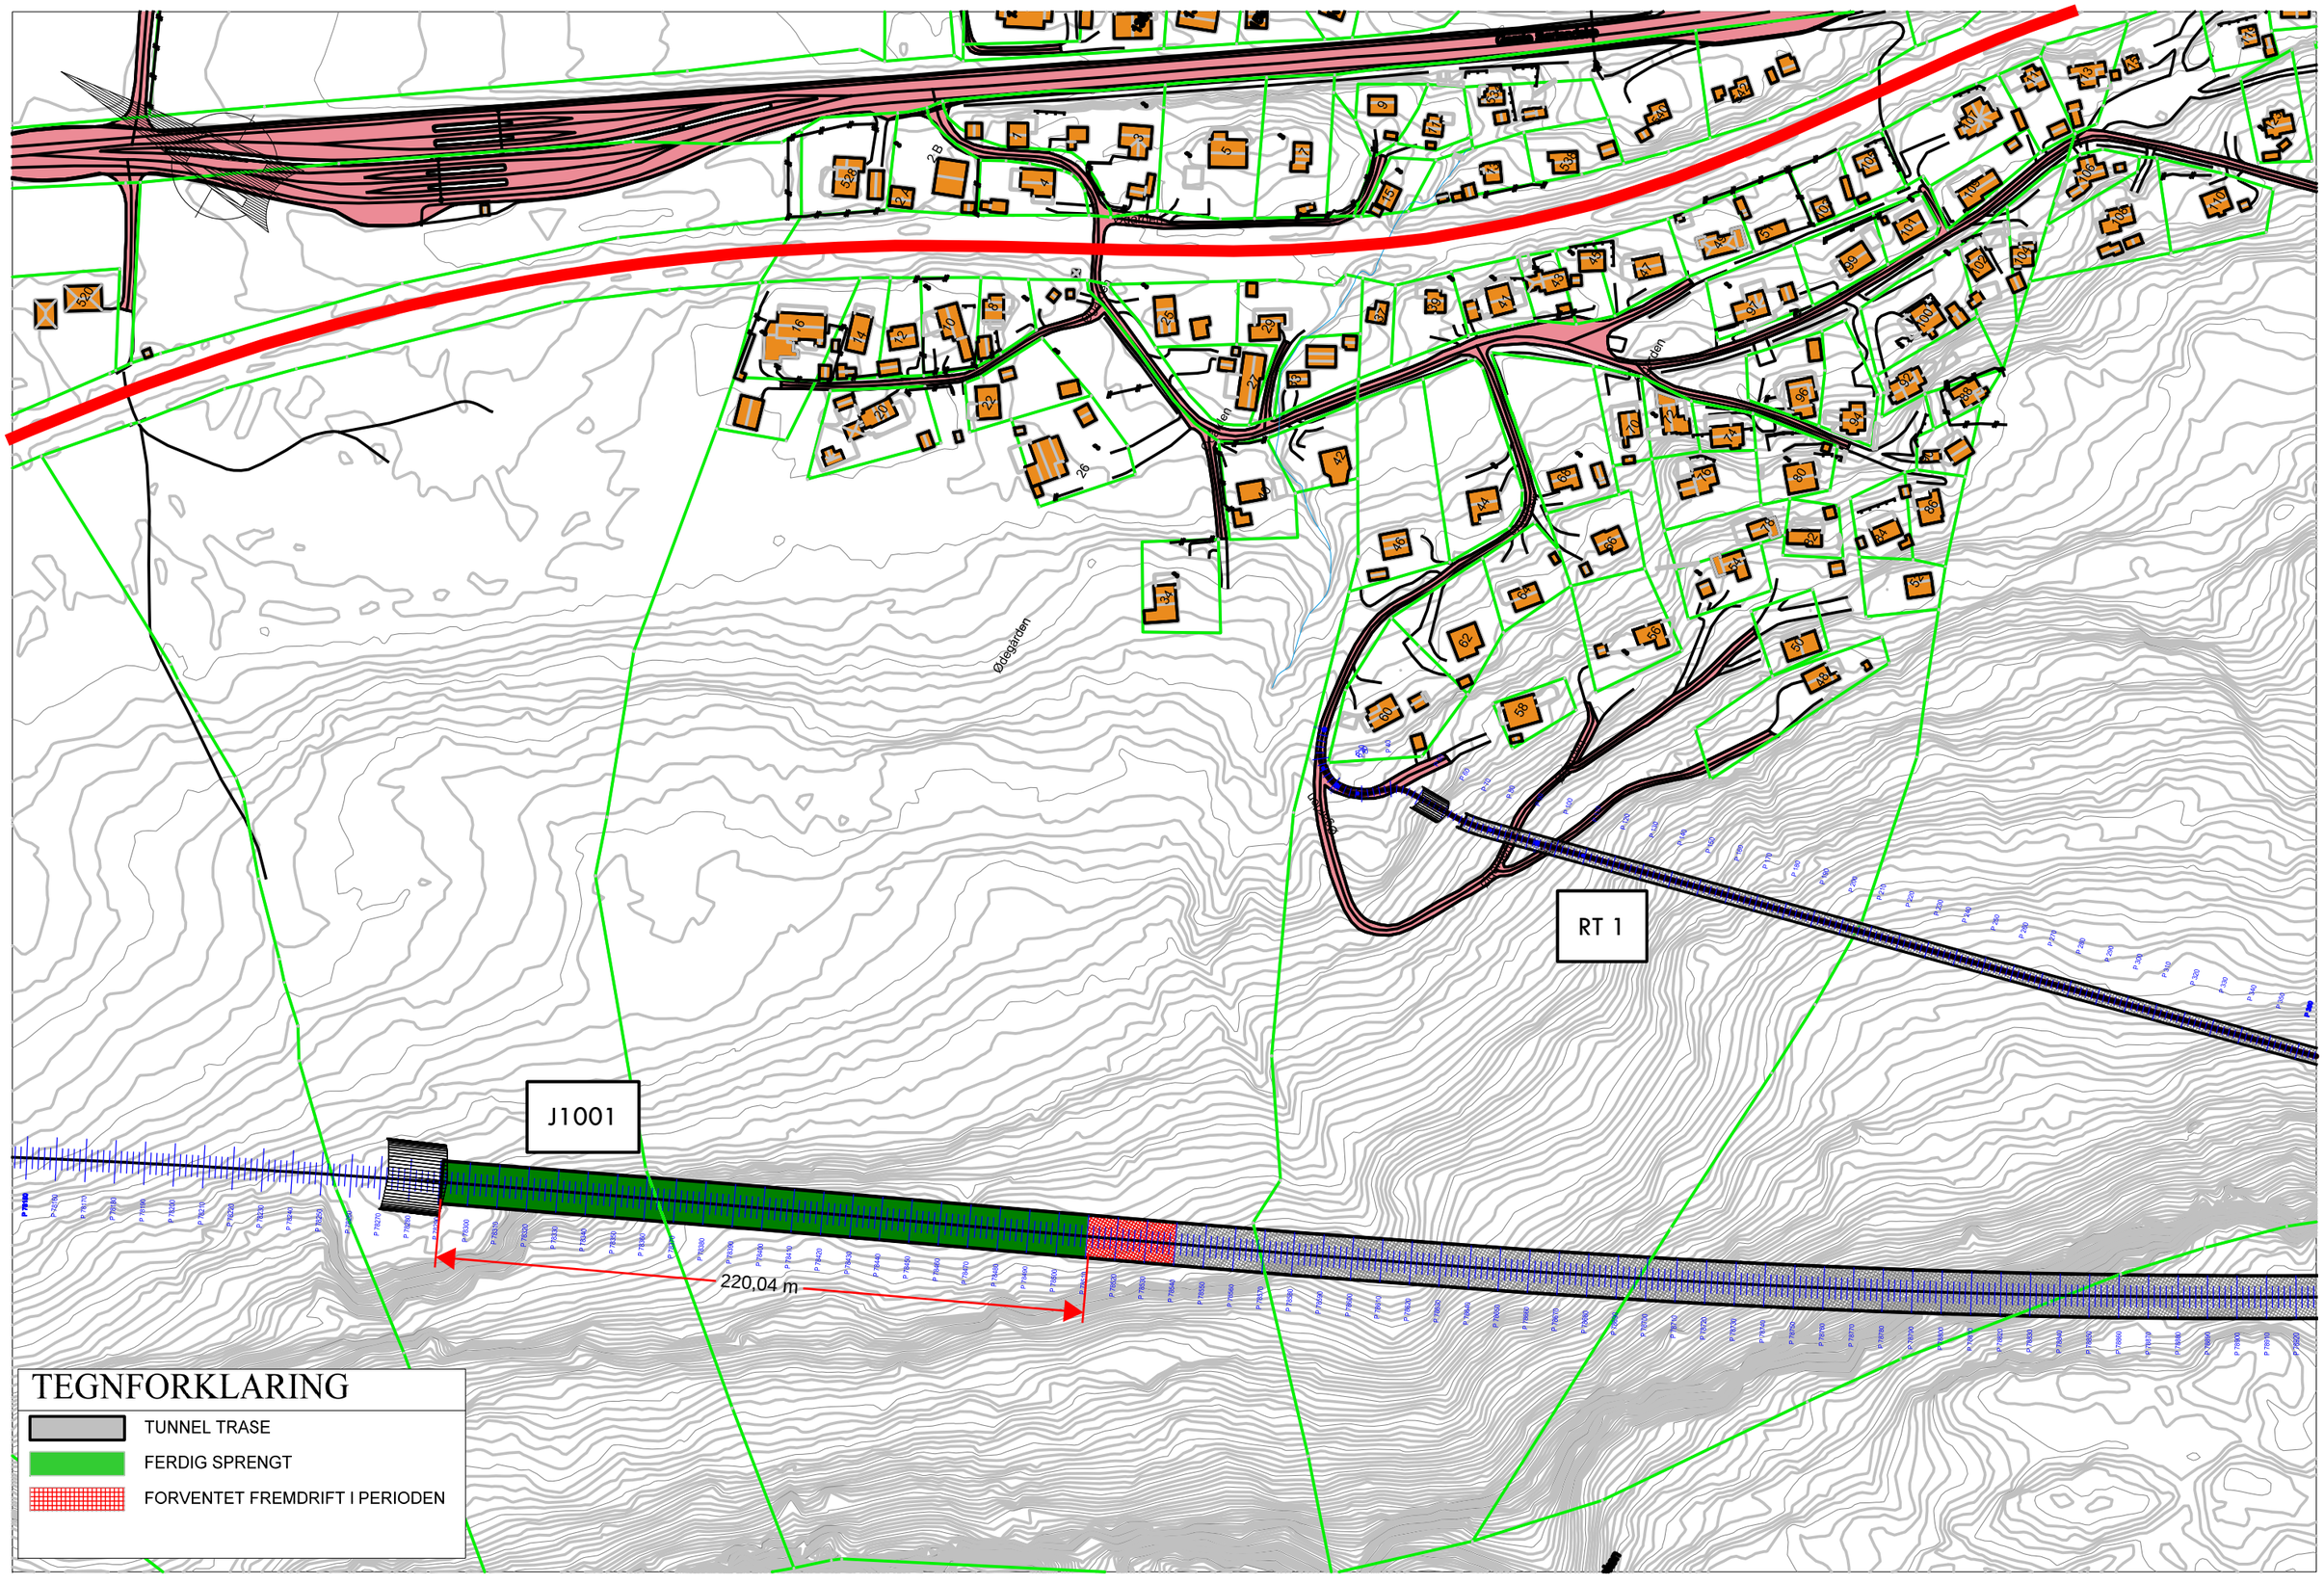
J1001
RT 1
220,04 m
Ødegården
TEGNFORKLARING
TUNNEL TRASE
FERDIG SPRENGT
FORVENTET FREMDRIFT I PERIODEN