
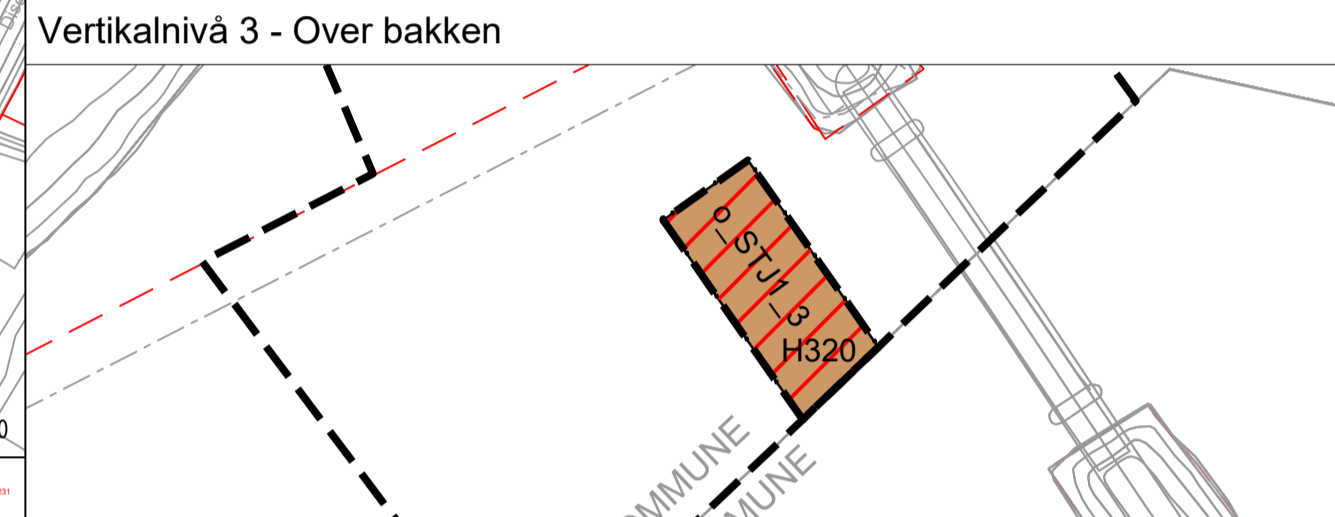


Kartmålestokk: 1:1000

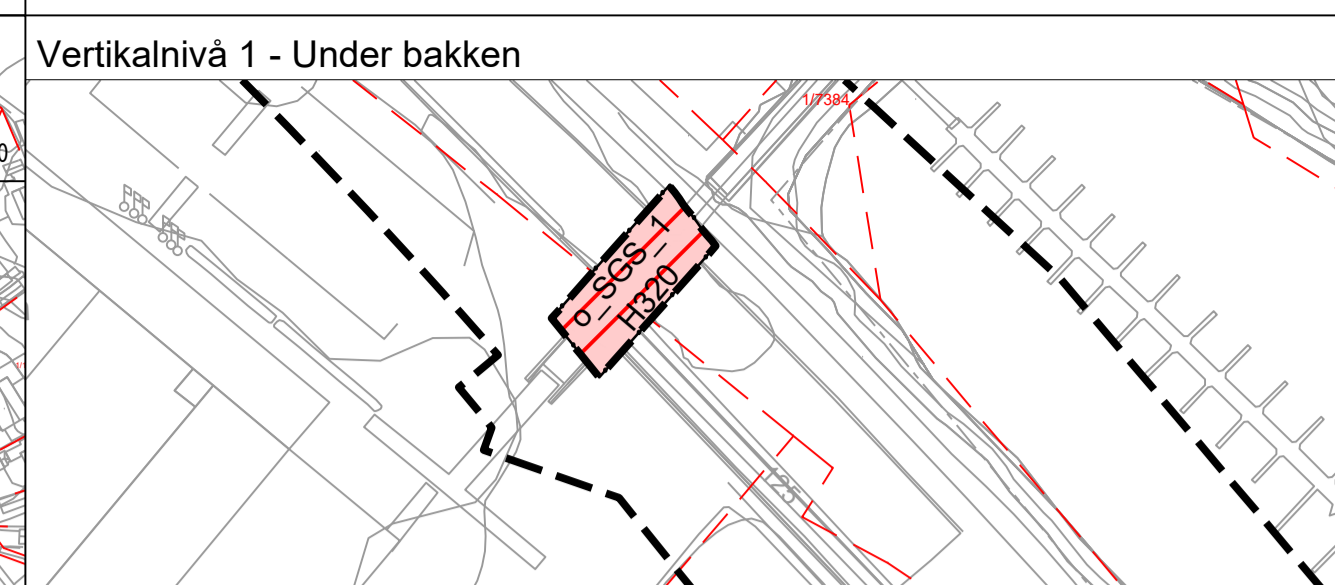

Tegnforklaring

Reguleringsplan PBL 2008

§12-5. Nr. 1 - Bebyggelse og anlegg
 BKB Forretning/kontor/tjenesteyting

§12-5. Nr. 2 - Samferdselsanlegg og teknisk infrastruktur
 SV Veg
 SKV Kjøreveg
 SF Fortau
 SGS Gang-/sykkelveg
 SVT Annen veggrunn - tekniske anlegg
 SVJ Annen veggrunn - grøntareal
 STJ Trase for jernbane
 SBT Annen banegrund - tekniske anlegg
 SKK Kollektivknutepunkt
 Angitte samferdselsanlegg og/eller teknisk infrastrukturtraseer kombinert med andre angitte hovedformål - Detaljert i eldre reg.planer/kommune(del)planer

§12-5. Nr. 5 - Landbruks-, natur- og friluftsmål samt reindrift
 LAA LNFR formål kombinert med andre angitte hovedformål - Naturvern/Baneareal

§12-5. Nr. 6 - Bruk og vern av sjø og vassdrag med tilhørende strandsone
 VN Naturområde

§12-6 - Hensynssoner
 H140 Frisikt
 H240 Flomfare
 H540 Bevaring naturmiljø
 H570 Bevaring kulturmiljø
 H730 Båndlegging etter lov om kulturminner

§12-7 - Bestemmelseområder
 #2 Bruk
 #2 Kulvert
 #2 Siktakser
 #2 Midlertidig bygge- og anleggsområde

Linjesymbol
 — Plangrense
 - - - Formålgrense
 - - - Bestemmelsegrense
 - - - Midlertidig bygge- og anleggsgrense
 - - - Bygg, kulturminner, mm. som skal bevares
 [] Bebyggelse som forutsettes fjernet
 [] Frisiktlinje
 [] Bruk
 [] Tunnel
 [] Grense for sikringszone
 [] Grense for faresone
 [] Grense for angitt hensynssone
 [] Grense for båndleggingssone
 [] Måle og avstandslinje

Punktsymboler
 | Stenging av avkjørsel
 <-> Avkjørsel - både inn og utkjøring
 | Bruker
 (Tunnelåpning

Kartopplysninger
 Kilde for basiskart: Norge Digitalt - Geonorge
 Dato for basiskart: 22.09.2021
 Koordinatsystem: EUREF89.NTM-11
 Høydegrunnlag: NN2000

Ekvidistanse: 1m
 Kartmålestokk: 1:2000 (A1)
 0 50 100m

Detaljregulering
Åkersvika - Hamar stasjon
 Med tilhørende reguleringsbestemmelser

Arealplan-ID: 3403_084600
 Forslagsstiller: Bane NOR SF

SAKSBEHANDLING ETTER PLAN- OG BYGNINGSLOVEN				SAKS-NR	DATE	SIGN
Dato	XXX	Revisjon	XXX			
Dato	18.11.2022	Revisjon	02B			NOISES
Dato	10.05.2022	Revisjon	01B			NOISES
Kommunestyret sitt vedtak						
Ny 2. gang behandling						
Offentlig ettersyn fra til						
2. gangs behandling						
Offentlig ettersyn fra 15.06.2022 til 03.09.2022						
1. gangs behandling						
Kunngjøring av oppstart av planarbeid				93/22	15.06.2022	
Oppstartsmøte...				21/2754	07.07.2021	
				56104/21	18.24.06.21	
PLANEN ER UTARBEIDET AV: BANE NOR				PLANKONSULENT		
				SWECO		
				TEGNERN	DATE	SIGN
				00B	28.04.2022	NOISES
Det bekreftes at planen er i samsvar med kommunestyrets vedtak av						