

E-sirkulære 2013-19

Doculivenummer: 201101220

Dato: 20.06.2013

Beskrivelse:

Spenningssetting av 3 MVA trafo i HK 203 Oslo

Informasjon og eventuelt tiltak:

3 MVA trafo, 11 / 24 KV, i HK 203 Oslo Gate 3 spenningsettes i løpet av dagen i dag 20.06.2013

Spenningssetting er planlagt, så snart kWh måler er montert av Hafslund Nett AS.

Om det ikke lar seg gjøre i løpet av dagen, vil dette bli gjennomført senest fredag 21.06.2013.


Se vedlagt enlinjeskjema.

Spørsmål?

Ta kontakt med sakskyndig driftsleder og/eller faglig leder EI-kraft i ditt baneområde.
Ansvarlig redaktør for dette E-sirkulæret: Sheraz Akhtar, akhshe@jbv.no, tlf: 99153877

HK 103
Lysaker


Normalt delepunkt

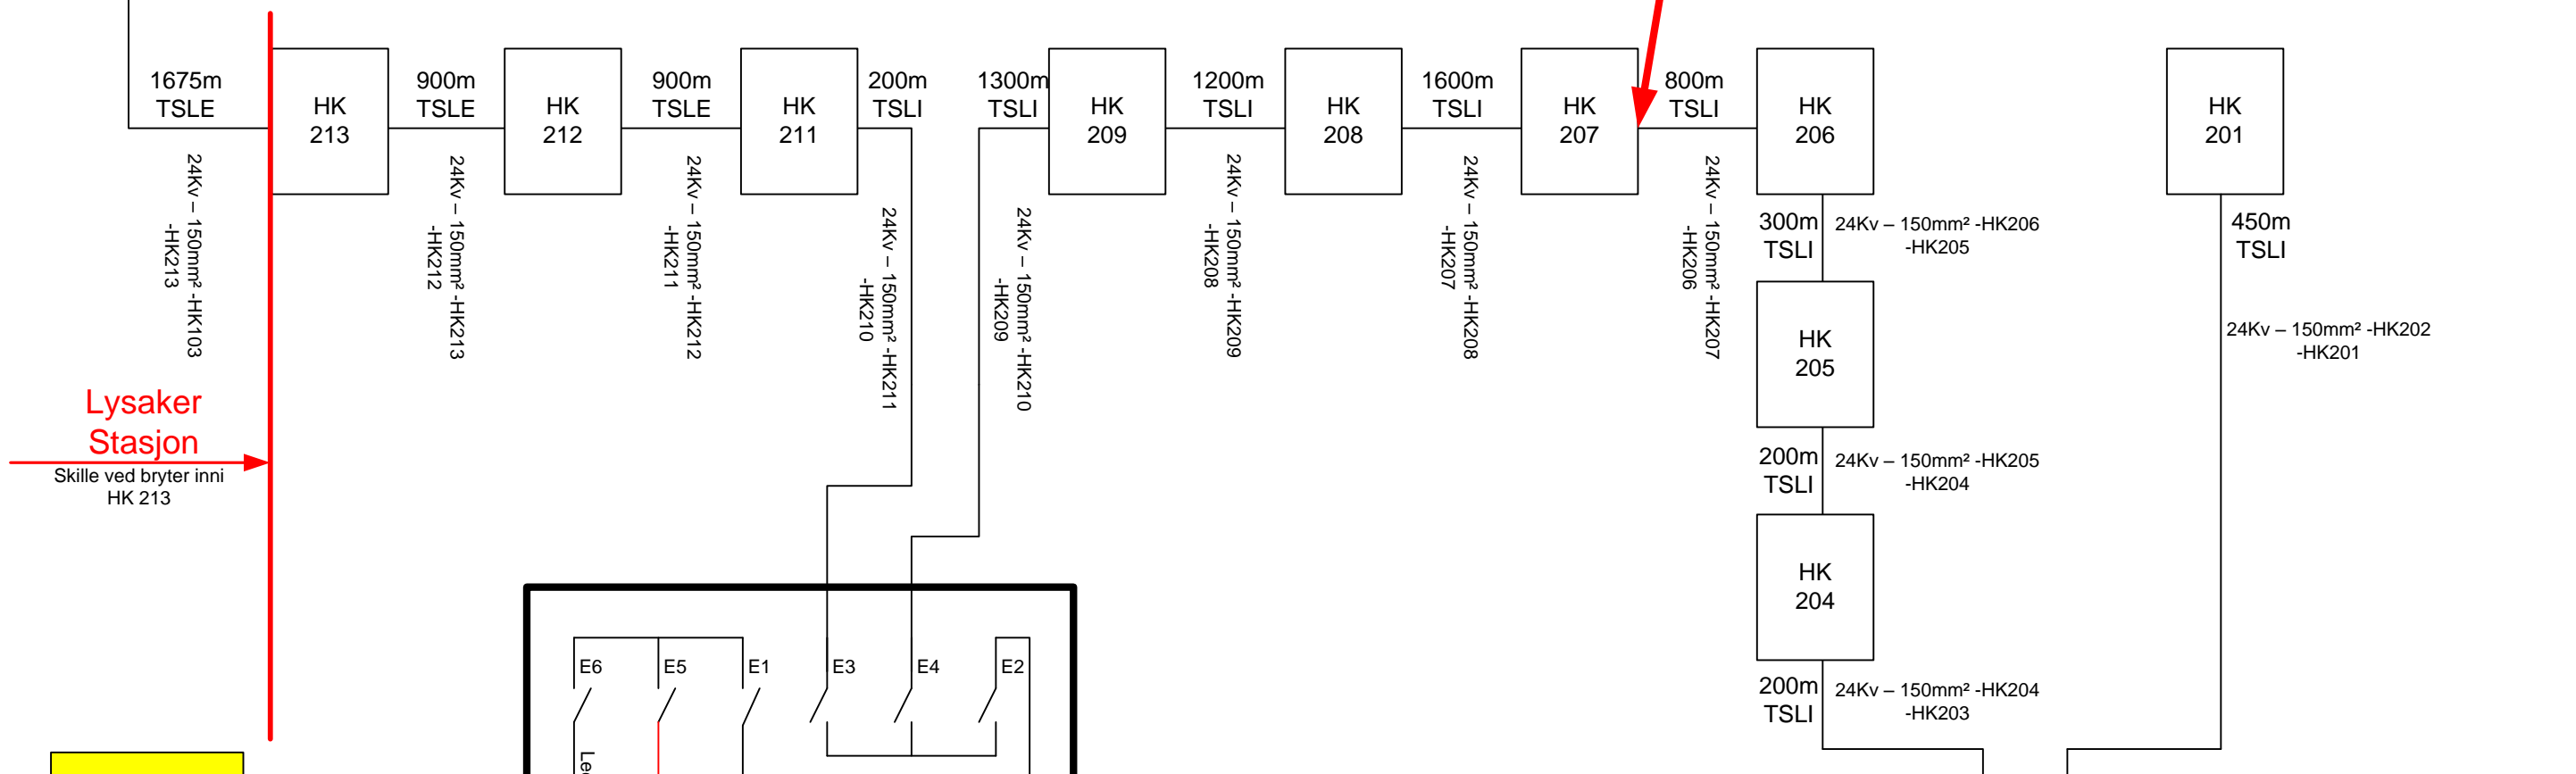

Lysaker
Stasjon


Skille ved bryter inni
HK 213

OBS!!
Spenning

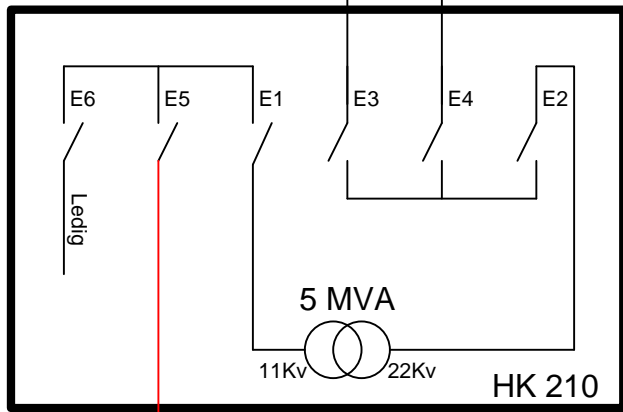

11 Kv,
240mm²
95m
TSLE
Fra
Hatslund
Nett

OBS!!
Ingen ringkjøring mellom
matestedene:
HK103 – HK210 – HK203

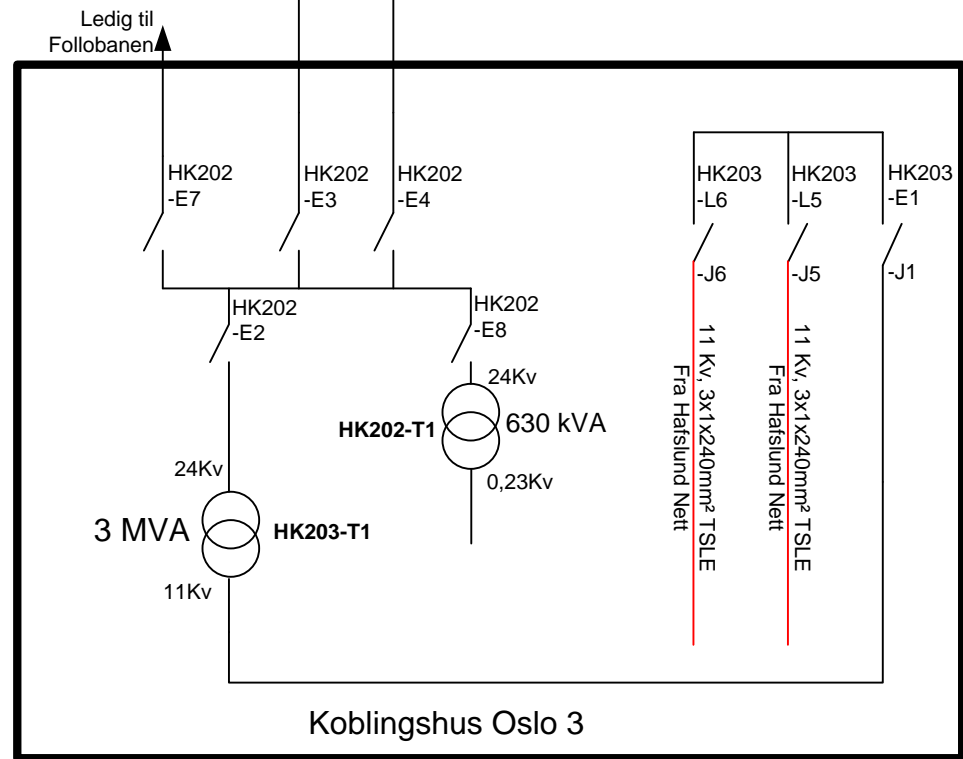

AB2	17.06.2018	SPK	J1	K1
AB1	18.04.2018	SPK	J1	K1
Redaktør	Tekst	Dato	Tegnet	Kontrollert
Oppdrag nr.: Prosjekt 24Kv Fordelingnett, Lysaker - Brynsbukken				
Objekt nr.:				
Fåstruktur:				
Tegningsstatus: Midlertidig				
Målestokk: A3				
Tegn. nr.:		Inndeks: A02		



Overordnet enlinjeskjema