

## E-sirkulære 2013-19

Doculivenummer: 201101220

Dato: 20.06.2013

### **Beskrivelse:**

#### **Spenningssetting av 3 MVA trafo i HK 203 Oslo**

### **Informasjon og eventuelt tiltak:**

3 MVA trafo, 11 / 24 KV, i HK 203 Oslo Gate 3 spenningsettes i løpet av dagen i dag 20.06.2013

Spenningssetting er planlagt, så snart kWh måler er montert av Hafslund Nett AS.

Om det ikke lar seg gjøre i løpet av dagen, vil dette bli gjennomført senest fredag 21.06.2013.


Se vedlagt enlinjeskjema.

### **Spørsmål?**


Ta kontakt med sakskyndig driftsleder og/eller faglig leder EI-kraft i ditt baneområde.  
Ansvarlig redaktør for dette E-sirkulæret: Sheraz Akhtar, [akhshe@jbv.no](mailto:akhshe@jbv.no), tlf: 99153877

HK 103  
Lysaker

**Normalt delepunkt**

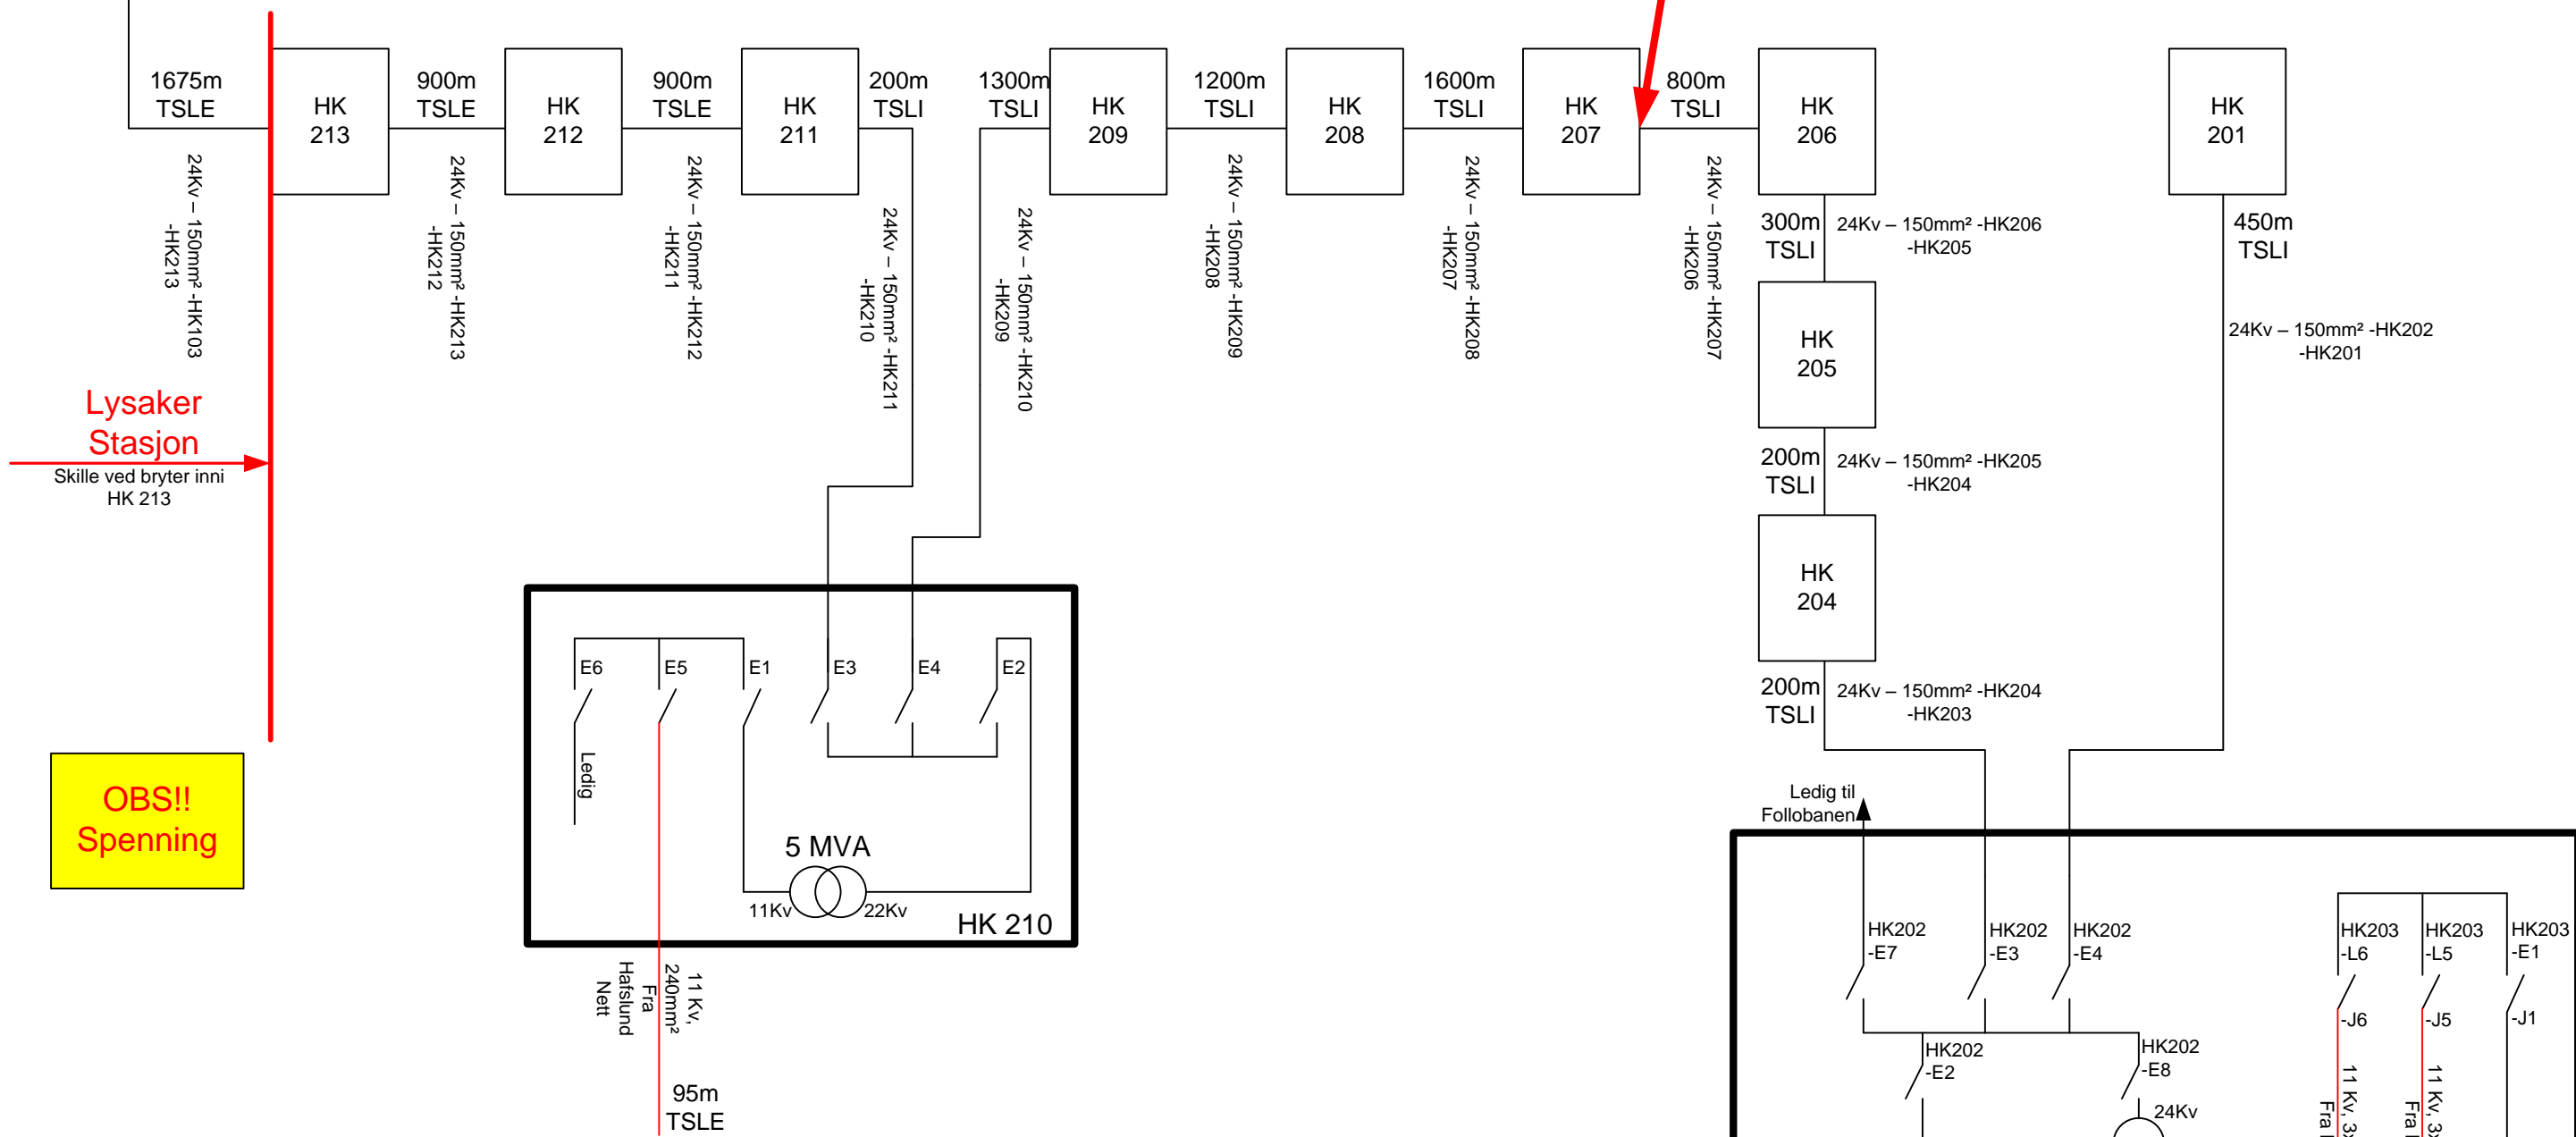

**OBS!!** Ingen ringkjøring mellom matestedene: HK103 – HK210 – HK203

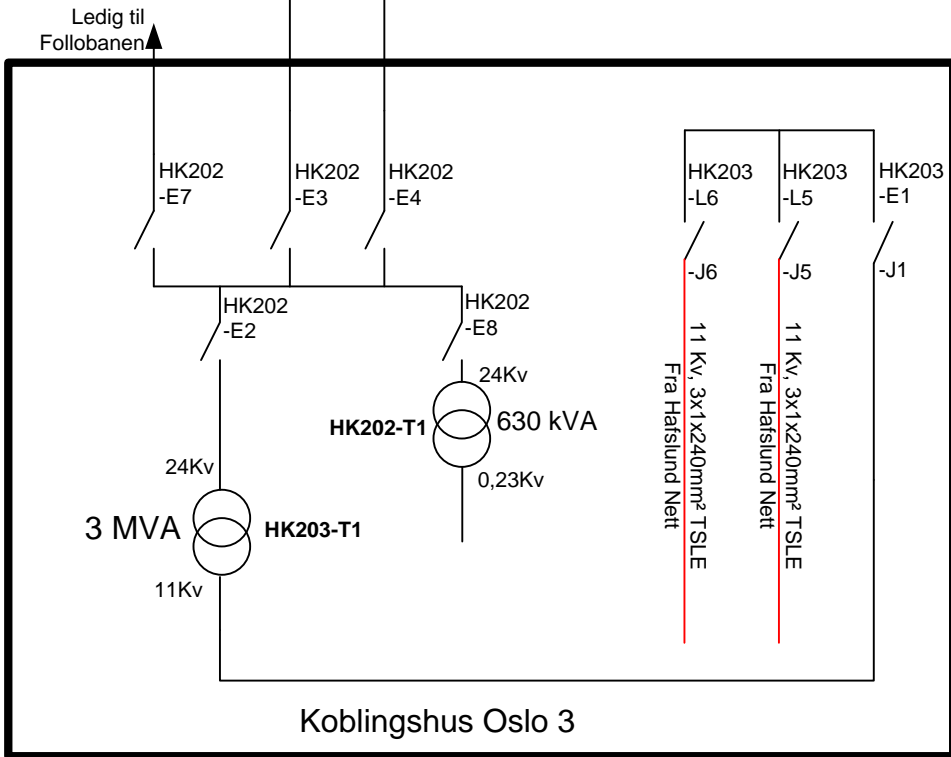

AR2		17.06.2016	SKK	J1	K1
AR1	Midlertidig	18.04.2016	SKK	J1	K1
Redd	Tekst	Dato	Tegnet	Kont.	Godkj.
<b>Overordnet enlinjeskjema</b>					
Oppdrag nr.: Prosjekt 24kV Fordelingnett, Lysaker - Brynsbukken					
Objekt nr.:					
Fåstruktur:					
Tegningsstatus: Midlertidig					
Målestokk: A3					
Tegning nr.: Inndeks: A02					