


Byggvarehus

P-plass

FIBO

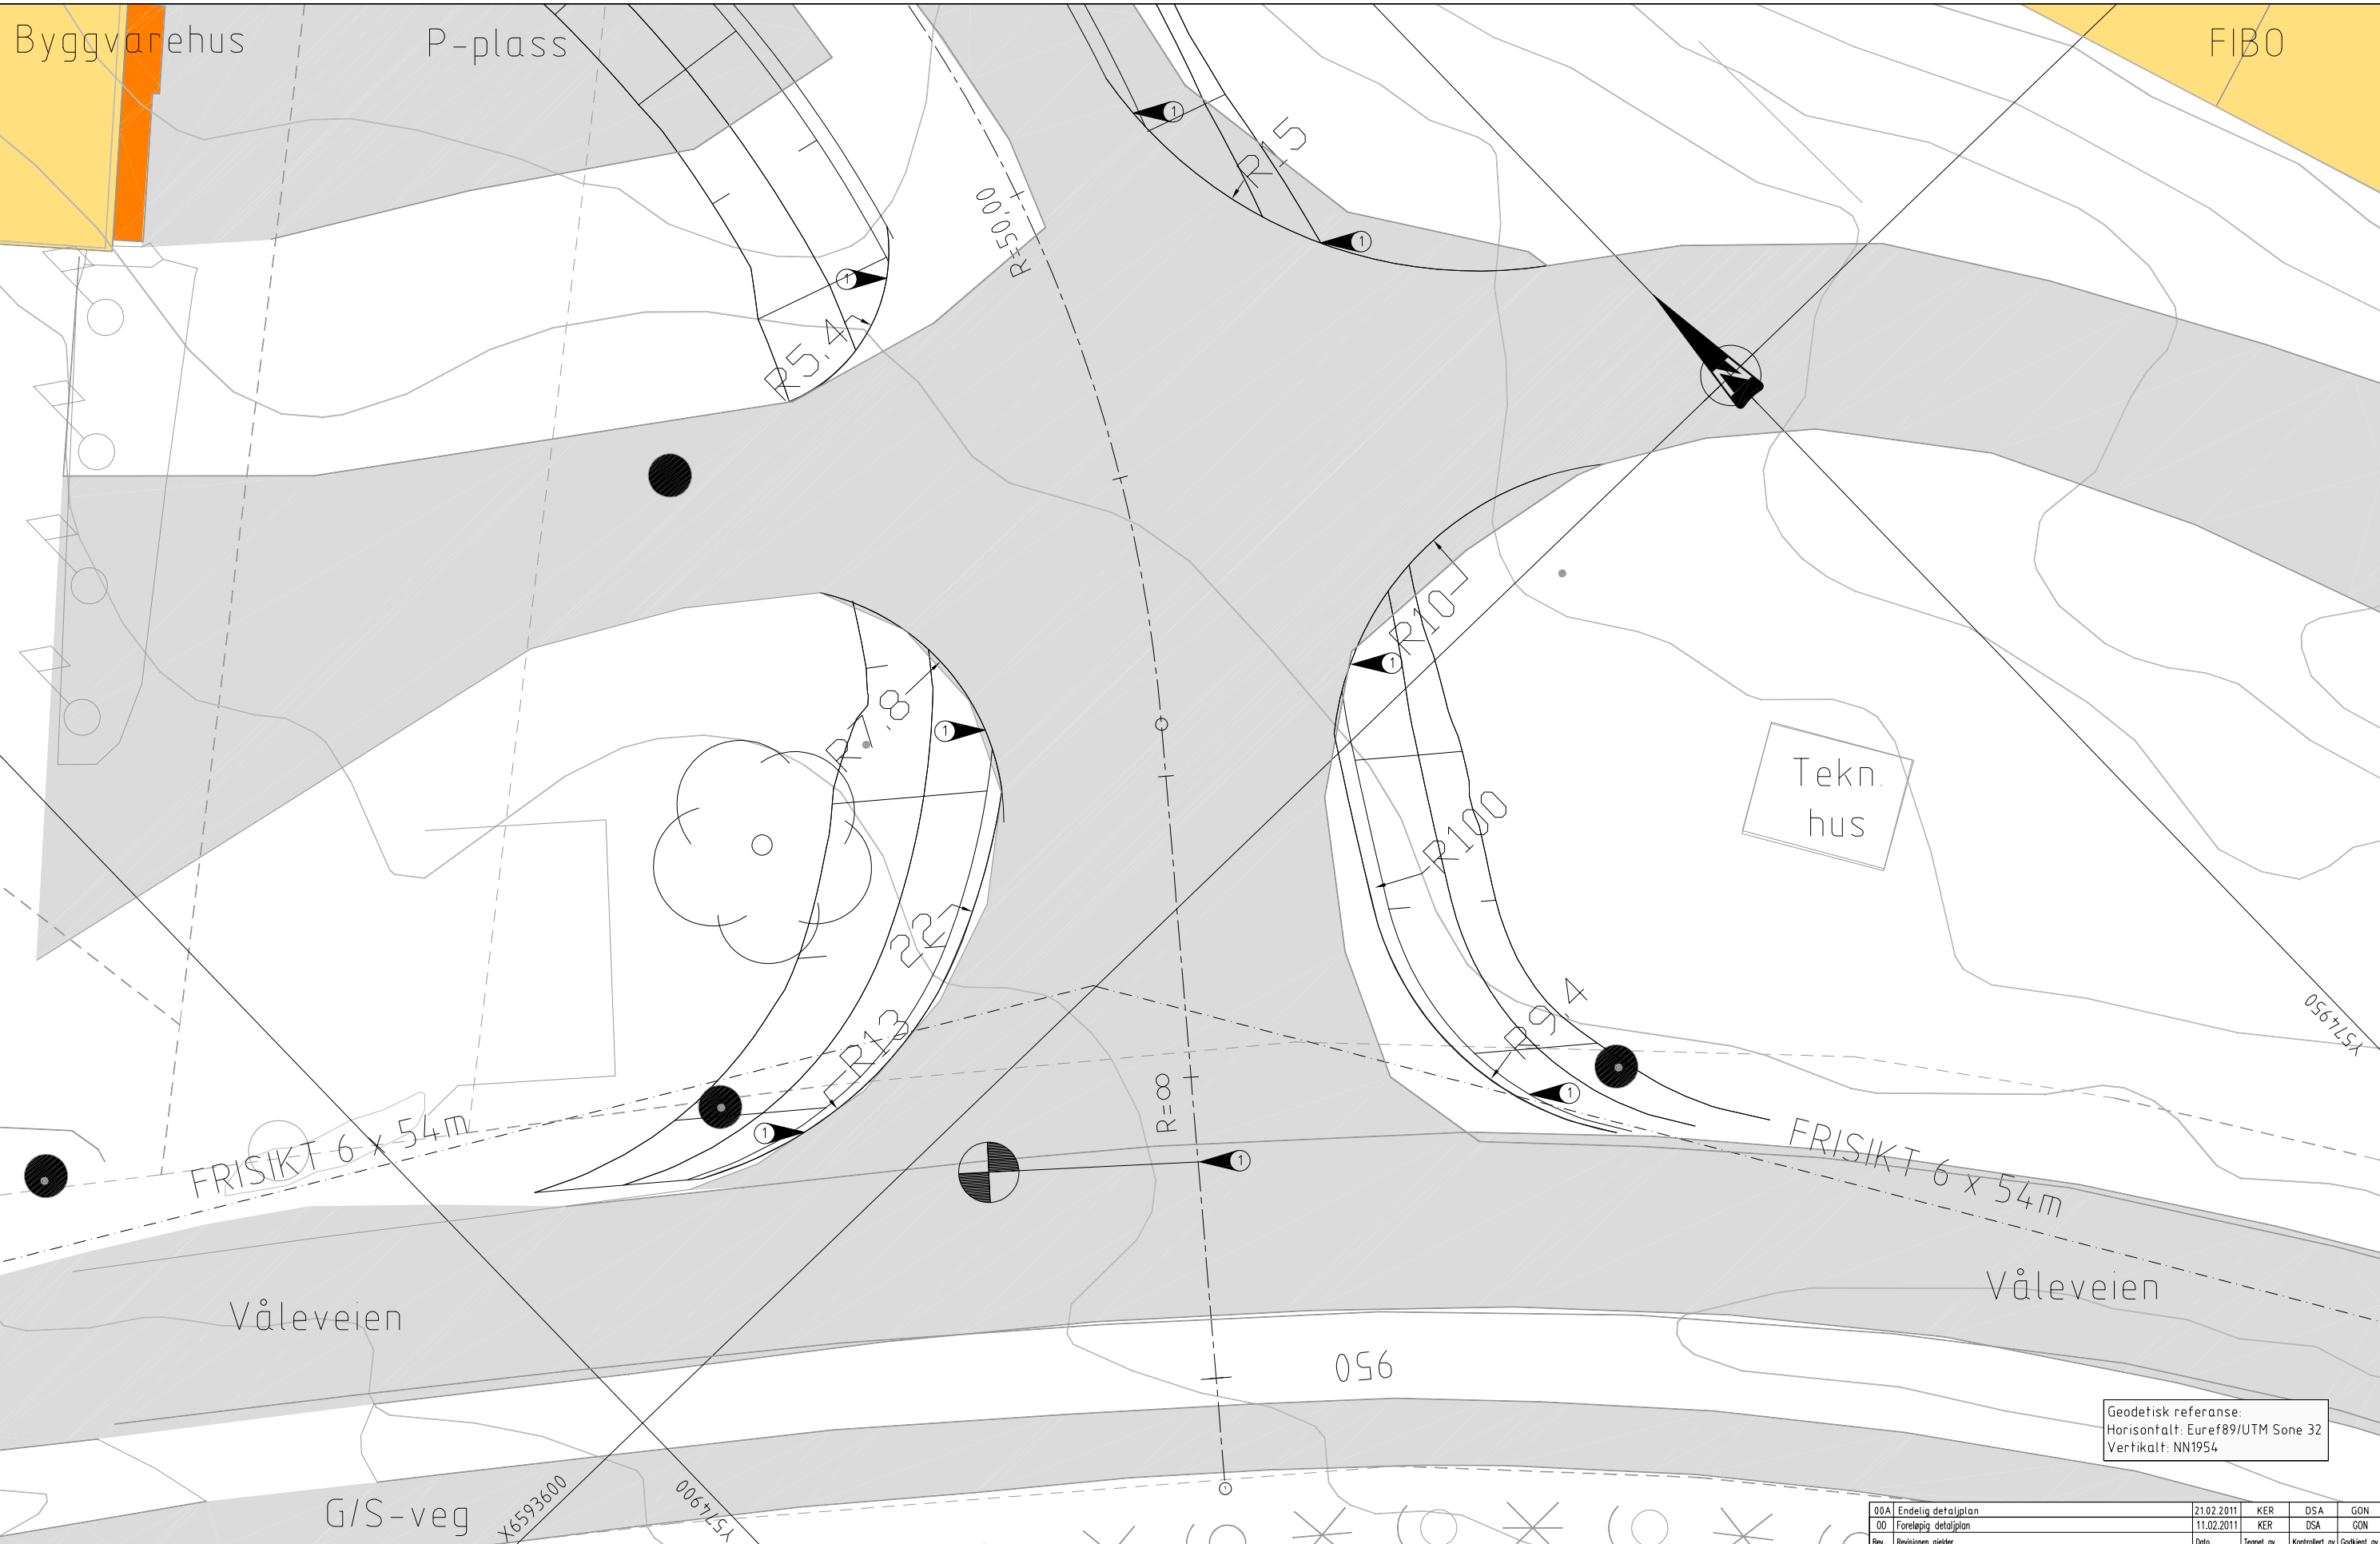

Tekn. hus

FRISIKT 6 x 54m

FRISIKT 6 x 54m


Våleveien

Våleveien

G/S-veg

Geodetisk referanse:  
Horisontalt: Euref89/UTM Sone 32  
Vertikalt: NN1954

G:\Drm\21000497-PROD\UIN06\_Peter Pan\Plandata\Tegning\Layout\E\_tegn\UVB-53-E-16113.dwg, 22.02.2011 11:59:45, Ramboll Norge AS - Areal Samferdsel

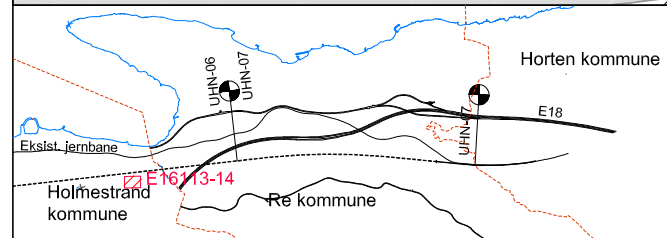

**MERKNADER**

① Tilpasses eksisterende høyde og fall.

**TEGNFORKLARING**

--- Eksist. eiendomsgrenser  
 - - - Eksist. arealressursgrenser  
 \* \* \* \* \* Eksist. hekk

③3000 Linjenummer  
 ■ Bygninger  
 ■ Eks. veg  
 ● Eks. master  
 ☼ Eks. tre

**HENVISNINGER**

D-tegn: Plan og profil veg  
 F-tegn: Normalprofiler bane/veg  
 G-tegn: Drensplaner bane/veg  
 I-tegn: Kabler  
 O-tegn: Vegetasjon og terrengutforming  
 V-tegn: Geologi og geoteknikk  
 W-tegn: Grunnerverv  
 U-tegn: Tverrprofiler bane/veg


00A	Endelig detaljplan	21.02.2011	KER	DSA	GON
00	Foreliggende detaljplan	11.02.2011	KER	DSA	GON
Rev.	Revisjonen gjelder				
Dato	Tegnet av	Kontrollert av	Godkjent av		
Målestokk: 1:200(A3)	Fråsket 1	Fråsket 2	Fråsket 3		
Produsent	RAMBOLL				
Prod.løp.nr.	2100049A				
Erstatning for					
Erstattet av					
Tegningsnummer:	UVB-53-E-16113				00A
Tegningsnummer:					Rev.:



Byggvarehus

P-plass

FIBO

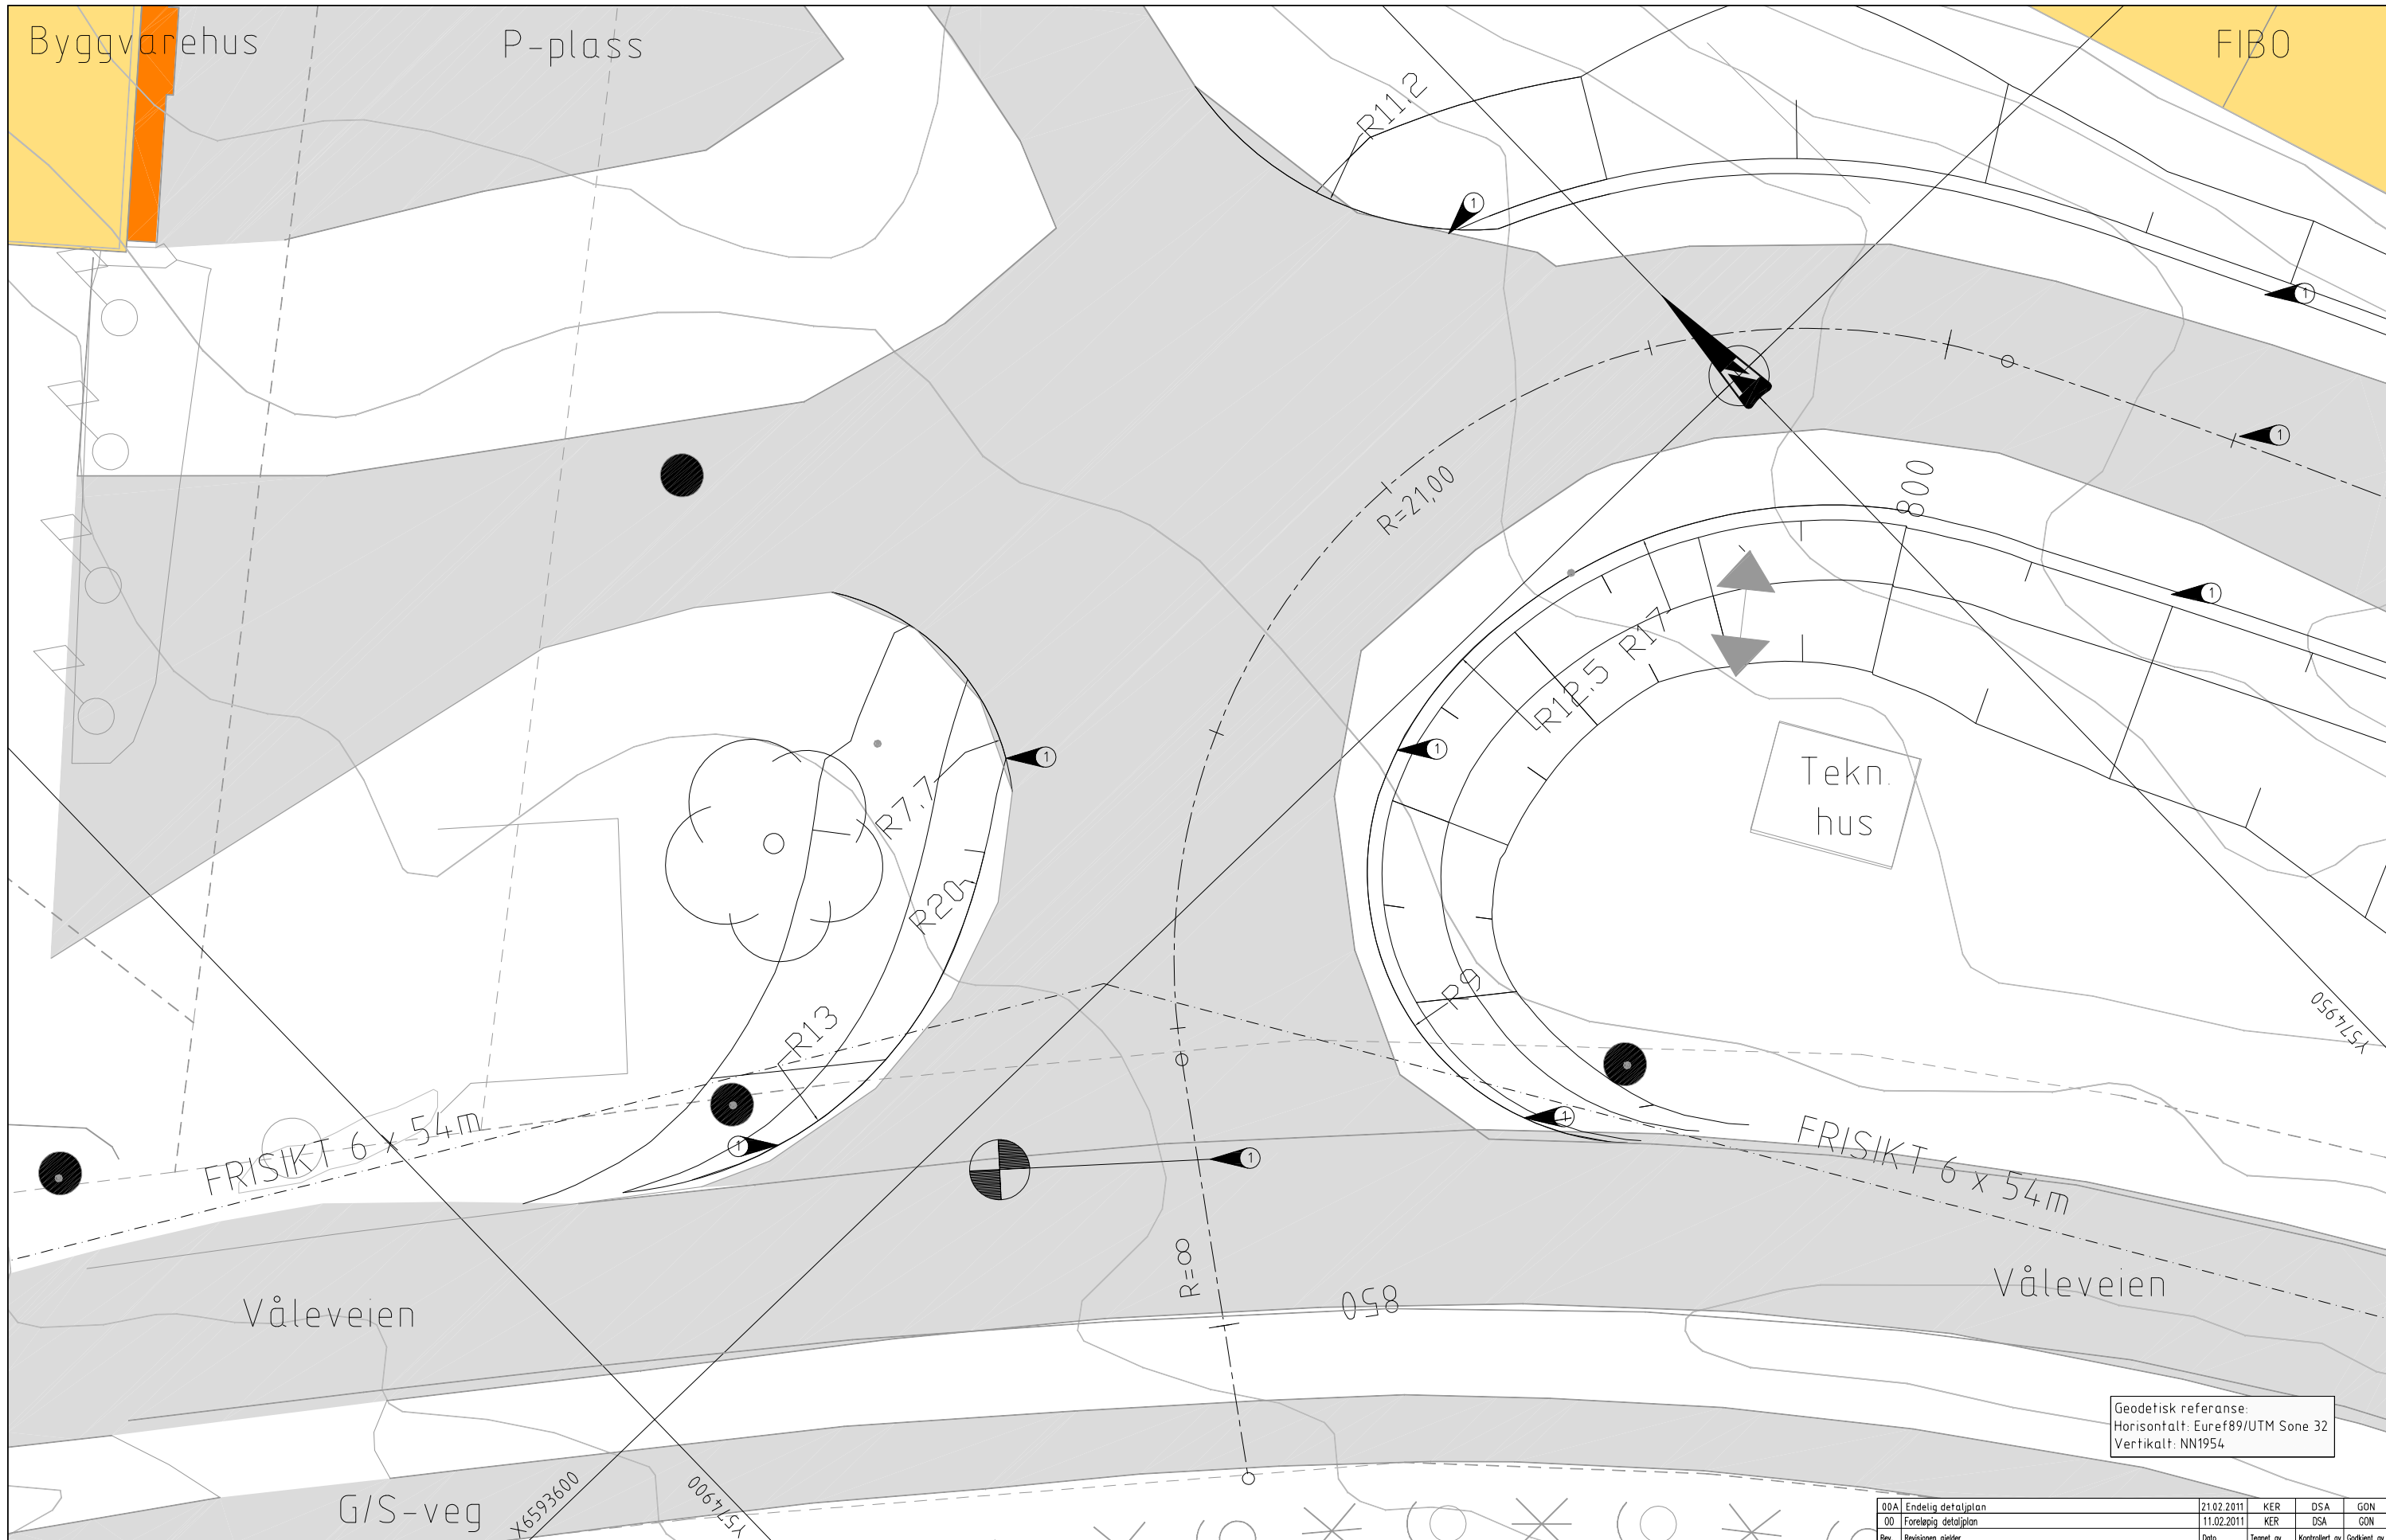

Tekn. hus

FRISIKT 6 x 54m


FRISIKT 6 x 54m

Våleveien

Våleveien

G/S-veg

Geodetisk referanse:  
 Horisontalt: Euref89/UTM Sone 32  
 Vertikalt: NN1954

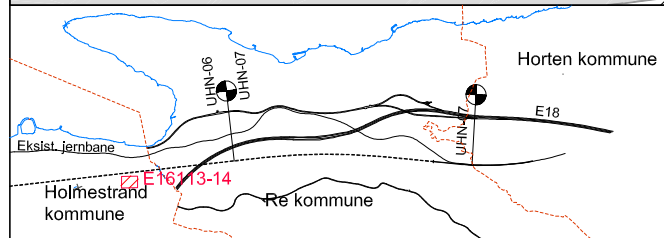

- MERKNADER**
- ① Tilpasses eksisterende høyde og fall.
  - ② Tilpasses eksisterende atkomst til teknisk hus/trafo.

- TEGNFORKLARING**
- Eksist. eiendomsgrenser
  - - - Eksist. arealressursgrenser
  - \* \* \* \* \* Eksist. hekk
  - ③3000 Linjenummer
  - Bygninger
  - Eks. veg
  - Eks. master
  - ⊙ Eks. tre
  - ↔ Atkomst

- HENVISNINGER**
- D-tegn: Plan og profil veg
  - F-tegn: Normalprofiler bane/veg
  - G-tegn: Drensplaner bane/veg
  - I-tegn: Kabler
  - O-tegn: Vegetasjon og terrengutforming
  - V-tegn: Geologi og geoteknikk
  - W-tegn: Grunnerverv
  - U-tegn: Tverrprofiler bane/veg

00A Endelig detaljplan	21.02.2011	KER	DSA	GON
00 Foreløpig detaljplan	11.02.2011	KER	DSA	GON
Rev. Revisjonen gjelder				
Dato	Tegnet av	Kontrollert av	Godkjent av	
Målestokk: 1:200(A3)	Fråsket 1			
	Fråsket 2			
	Fråsket 3			
Produsent	RAMBOLL			
Prod.løp.nr.	2100049A			
Erstatning for				
Erstattet av				
Tegningsnummer:	UVB-53-E-16115			Rev.:
	00A			
Tegningsnummer:	Rev.:			



G:\Drm\2100049A-PROD\UIN06\_Peter Pan\Plandata\Tegning\Layout\E\_tegn\UVB-53-E-16115.dwg, 22.02.2011 12:49:55, Ramboll Norge AS - Areal Samferdsel