


Geodetisk referanse:
 Horisontalt: Euref89/UTM Sone 32
 Vertikalt: MN1954

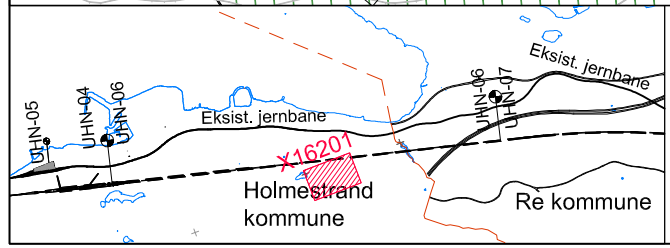

- MERKNADER**
- Riggområde kan om nødvendig utvides mot øst.

- TEGNFORKLARING**
- Ny trase i dagen
 - Ny trase i tunnel
 - Eksist. jernbane
 - Teoretisk sprengningsprofil
 - Eksist. eiendomsgrenser
 - Eksist. arealressursgrenser
 - Eksist. bekk
 - Eksist. gjerde
 - Grense reguleringsplan
- Eksisterende:**
- Dyrket mark
 - Eng
 - Skog
 - Hogst/Kratt
 - Eksist. bygninger
 - Riggområde

00A Endelig detaljplan	2102.2011	KBG	GON	GON
00 Foretøpings detaljplan	1102.2011	KBG	GON	GON
Rev. Revisjonen gjelder	Dato	Tegnet av	Kontrollert av	Godkjent av
Målestokk: 1:1000(A3) Fritekst 1 Fritekst 2 Fritekst 3				
Produsent: RAMBOLL Prod.tegning nr: 2100049A Erstatning for Erstattet av				
Tegningsnummer: UVB-53-X-16201 00A Tegningsnummer:				
Jernbaneverket				