


HEIMDAL ST.

Midlertidig koblingsskjema.

Gjelder fra 1/4-18 kl: 08:00 til 28/5-18 kl: 08:00

← OSLO

TRONDHEIM →

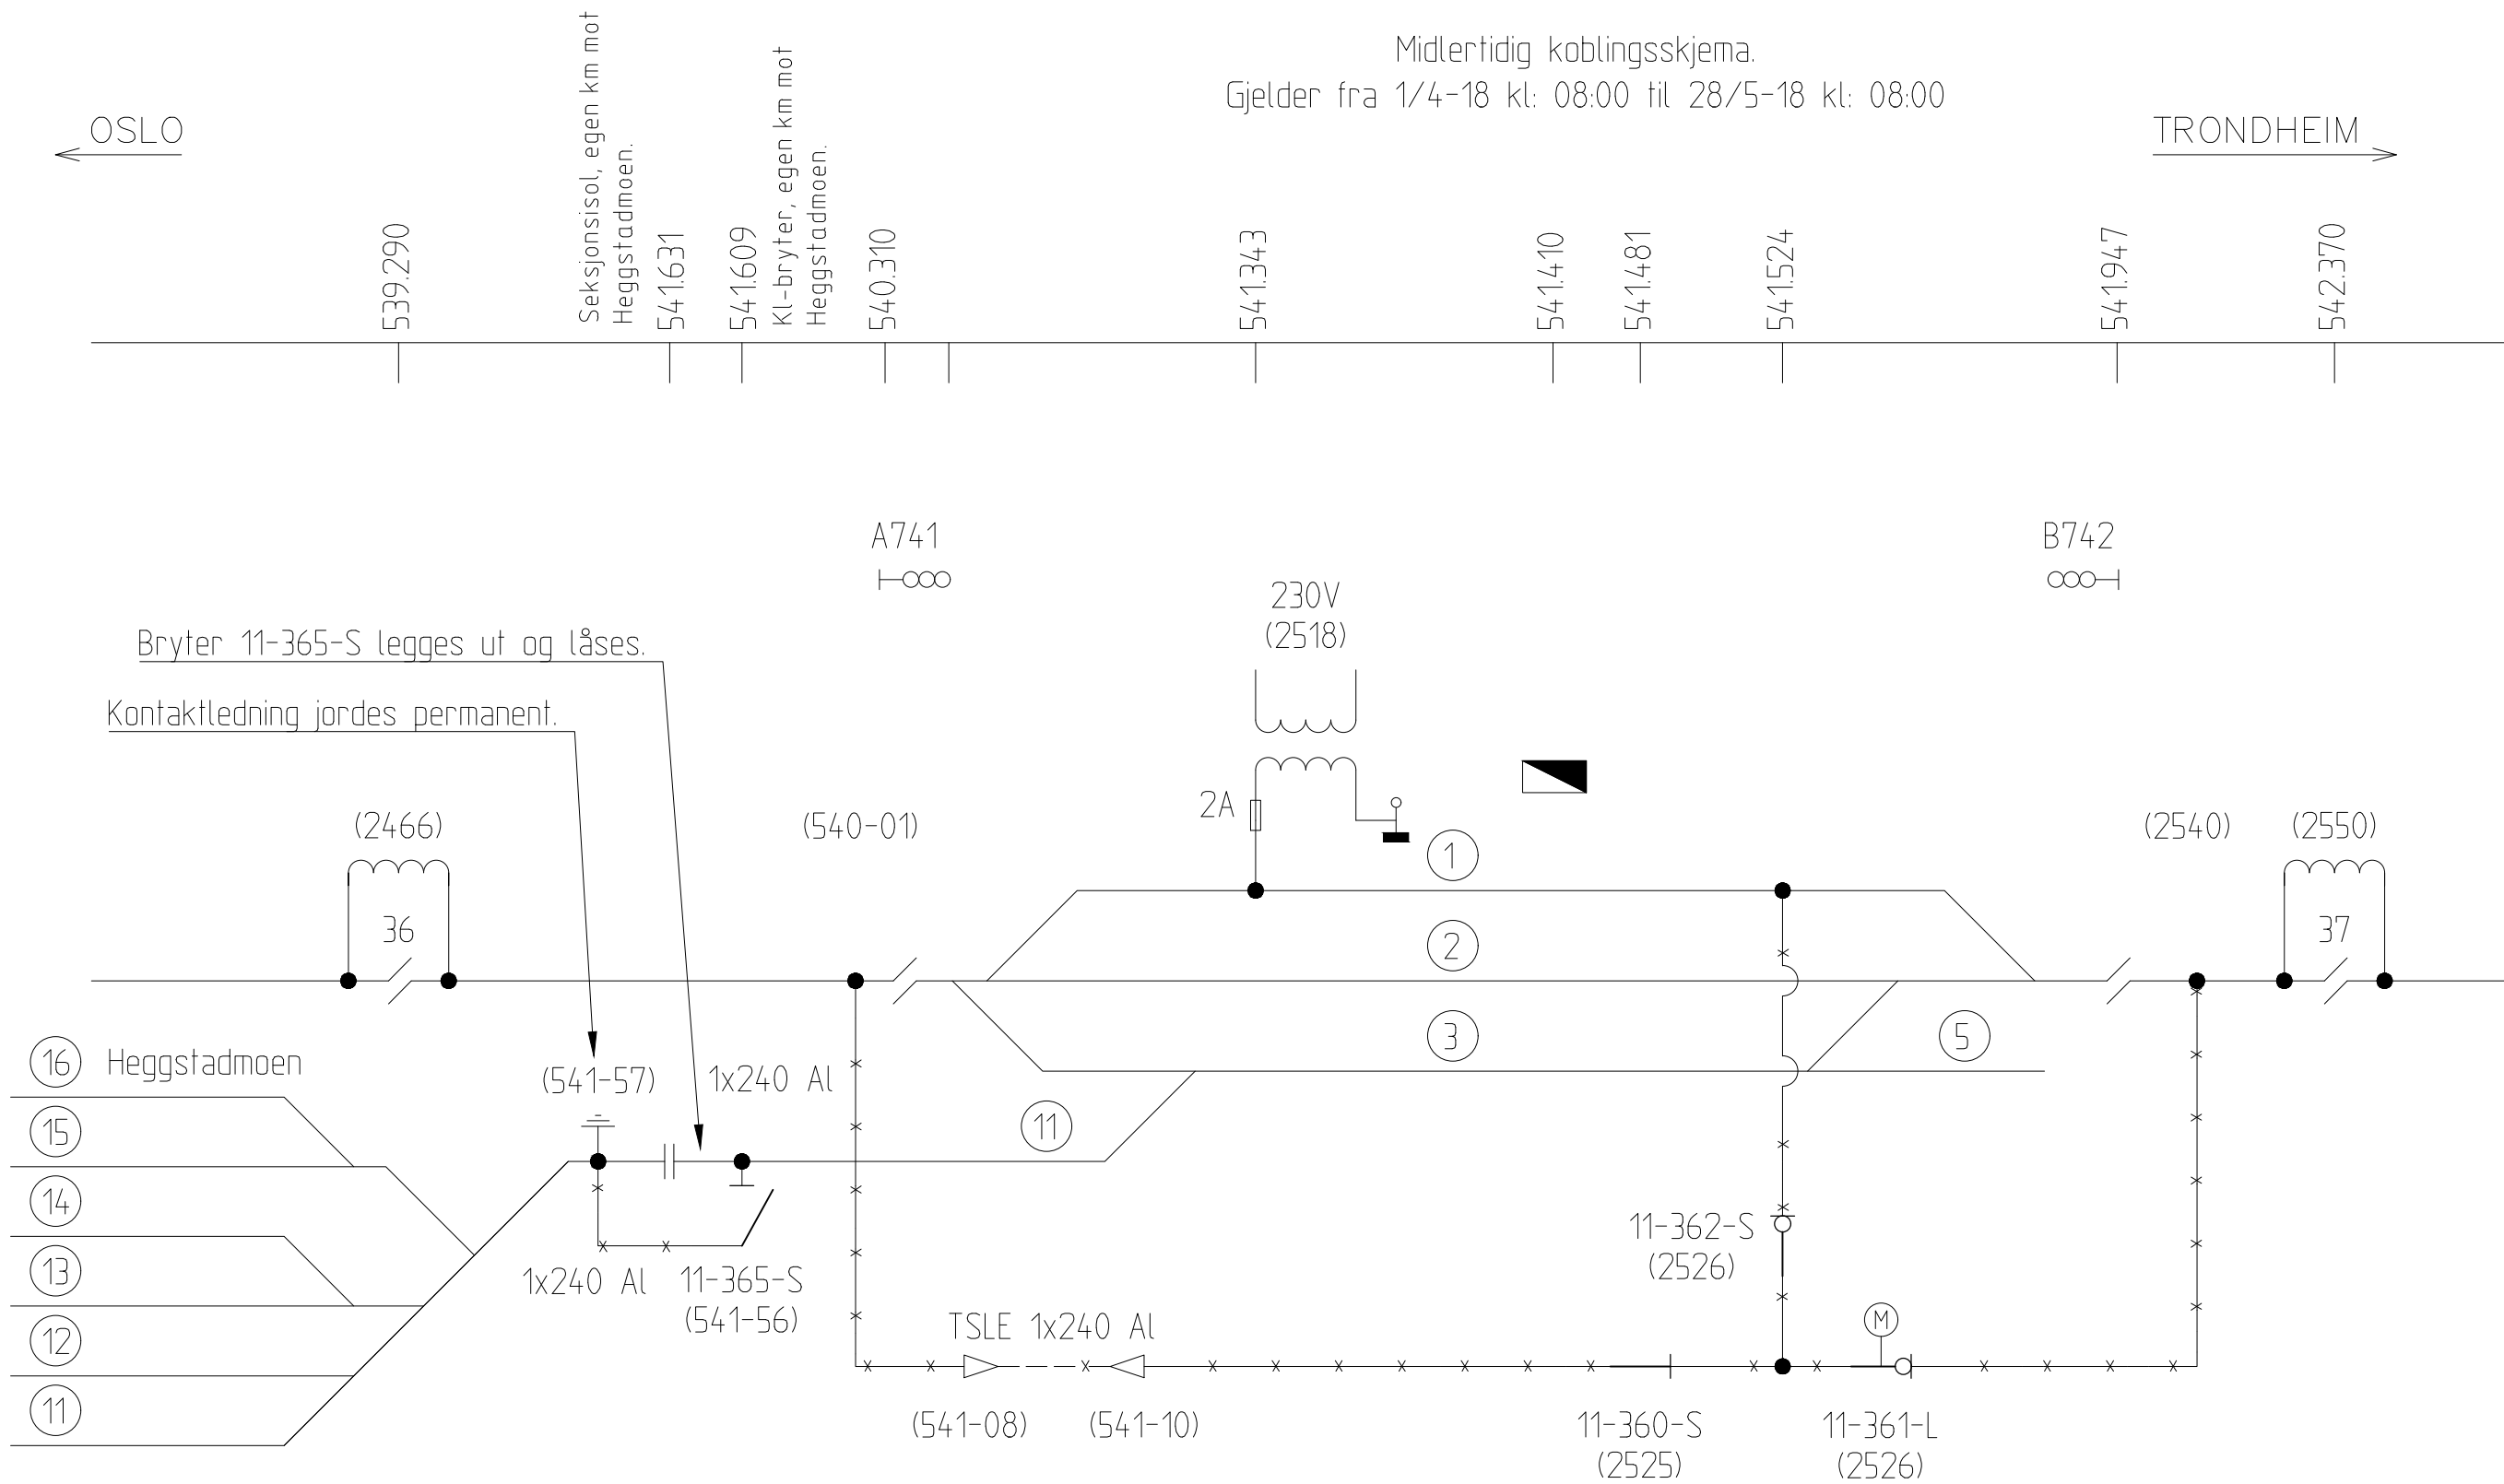

SYMBOLFORKLARING::

KONTAKTLEDNING/ ELEKTRISFORB. (GENERELT)	MATE- / FORBIGANGSLEDN. I LUFT	MATE- / FORBIGANGSLEDN. I JORD/KANAL	ENDEMUFFE	SEKSJON	SEKSJONS- ISOLATOR	EFFEKT BRYTER	LASTSKILLE- BRYTER	SKILLEBRYTER	SKINNEJORD	JORD	OVERSP.VERN	MOTORDRIFT
TRANSFORMATOR	TRANSFORMATOR I KIOSK	SIKRING	KOBL.PUNKT	IKKE ELEKTRISK FORBINDELSE	SPOR NR. VEKSEL NR.	STASJON	HOLDEPLASS	TUNNEL	BRO FOR VEI	BRO FOR JERNBANE	HOVEDSIGNAL MED 3 LYS	

HENVISNINGER:

- POM-00-R-00070-00074 Strekningsplan kontaktledning
- POM-00-R-00018 Koblingsskjema Heimdal Stasjon
- POM-00-R-00076 Strekningsplan kontaktledning Heggstadmoen
- POM-00-R-00068 Kontaktledningsanlegg oversiktsplan Heimdal
- POM-00-R-00069 Kontaktledningsanlegg oversiktsplan Heggstadmoen
- EK.103813-000_003 Koblingsskjema Heimdal - (Stavne)
- STY-600997 Instruks ved endring i koblingsskjemaer for jernbaneverkets kontaktledningsanlegg

Rev.	Revisjonsgjelder	Date	Tegnet av	KONTROLLERT AV	Godkjent av
00C	Arbeidstegning	15.03.2018	KASA	OMI	SPN
Dovrebanen		Målestokk:	Fråkest 1		
Heimdal stasjon Km 540,000 - 543,000		%	Fråkest 2		
Koblingsskjema for midlertidig fase		Prosjekt	Fråkest 3		
Heimdal stasjon forlengelse spor 3		Prosjekt nr.:			
		Erstatning for			
		Erstatlet av			
		Tegningnummer:	POM-00-R-00124		Rev.:
		Tegningnummer:			00C
					Rev.: