




Ønsker å gjøre følgende endringer i KL-anlegget
Lørdag 14. September 2019

RÅNÅSFOSS ST.

Sugetråfo 8 kobles direkte til KL i seksjonsfelt

Seksjonsfelt strappes over/kortsluttes

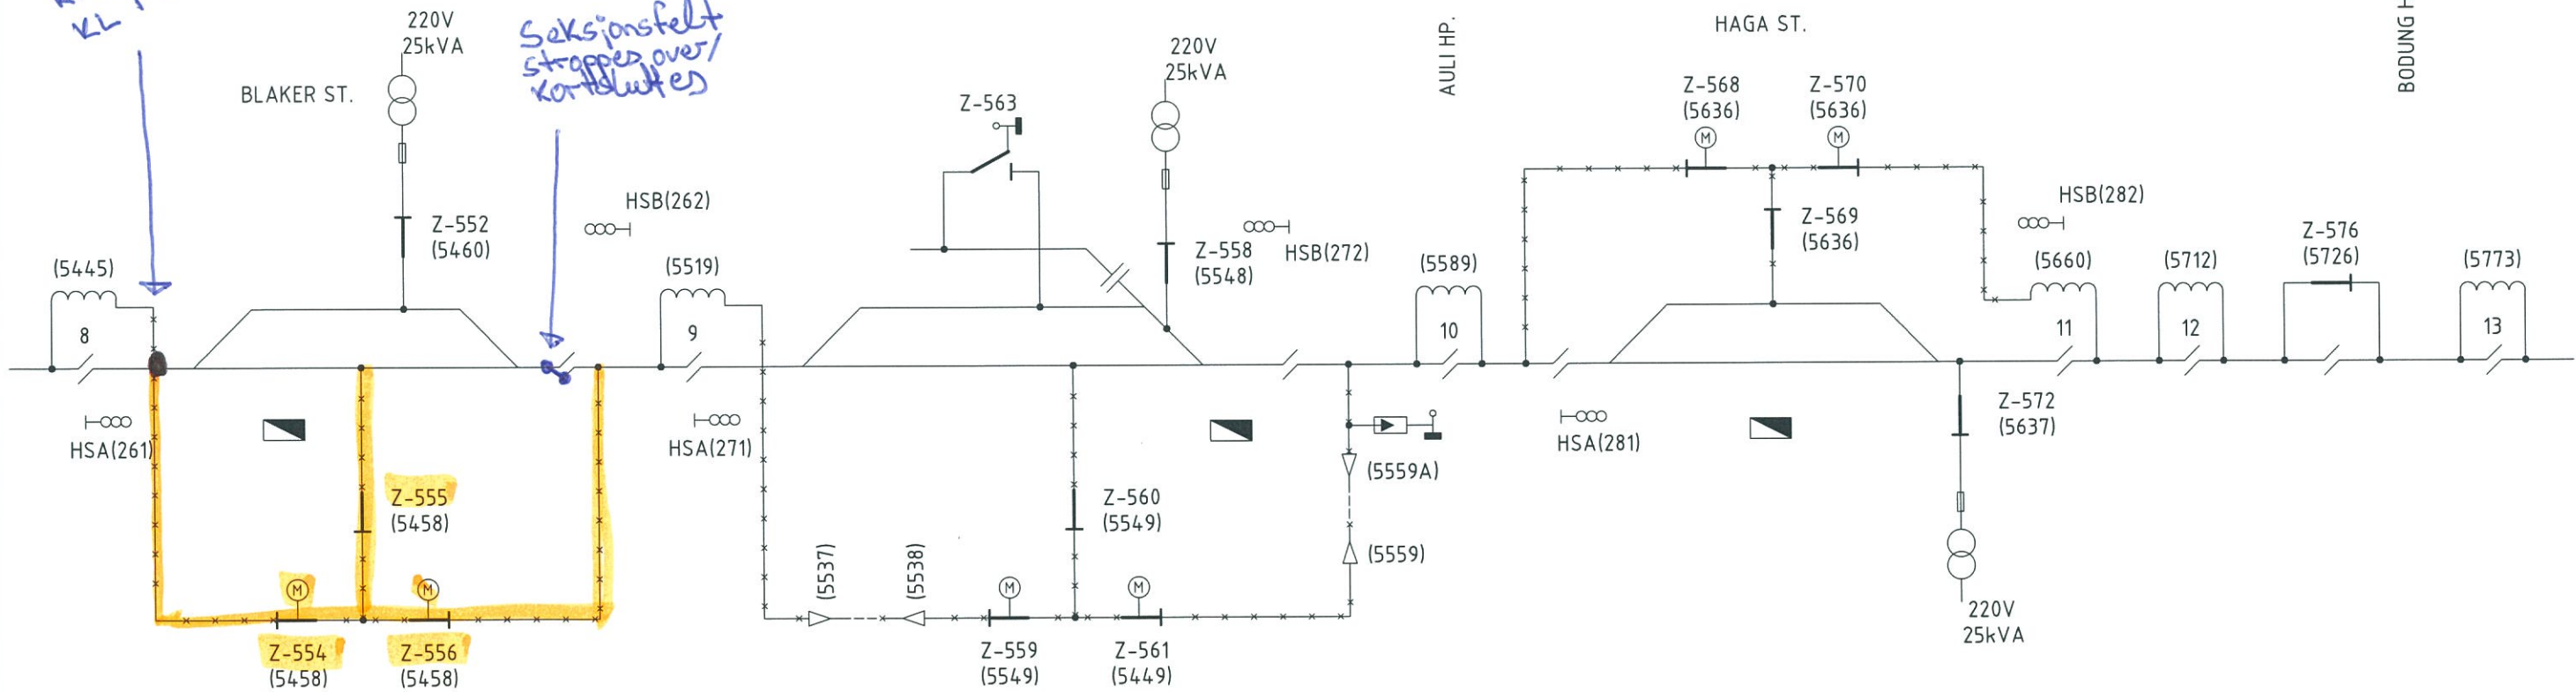

NB! Ikke symetri om seksjonsdele og hovedsignal - ved Innkjør B Blaker

12/9-19
Per Are Flåm
AL, Baneservice AS

FL rives og fjernes over stasjon.
Bryter Z-554 settes ut av drift, og demonteres.
Bryter Z-555 settes ut av drift, og demonteres.
Bryter Z-556 settes ut av drift, og demonteres.

KONTAKTLEDNING/ ELEKTRISKFORB. (GENERELT)	MATE-/ FORBIGANGSLEDN. I LUFT	MATE-/ FORBIGANGSLEDN. I JORD/KANAL	ENDEMUFFE	SEKSJON	SEKSJONS-ISOLATOR	EFFEKTBRUYER	LASTSKILLE-BRYTER	SKILLEBRYTER	SKINNEJORD	JORD	OVERSP.VERN	MOTORDRIFT
TRANSFORMATOR	TRANSFORMATOR I KIOSK	SIKRING	KOBL PUNKT	SPOR NR.	STASJON	HOLDEPLASS	TUNNEL	BRØ FOR VEI	BRØ FOR JERNBANE	HØVEDSIGNAL MED 3 LYS	TRAFØ	
				VEKSEL NR.								

000	Erstatning for EK.103864-000. Endret tittelfelt og symboler	22.06.2018	AKHSHE	Meland	TNS
Rev.	Revisjonen gjelder	Dato	Tegnet av	Kontrollert av	Godkjent av
KONGSVINGERBANEN BLAKER-(ÅRNES) BANE 0300 KM 41.445-57.484		Målestokk	Fritekst 1	100% = A3	
		%	Fritekst 2		
			Fritekst 3		
KONTAKTLEDNINGSANLEGG-KOBLINGSSKJEMA		Produsent			
		Prod.tegn.nr.			
		Erstatning for	EK.103864-000		
		Erstattet av			
BANE NOR		Tegningsnummer:	EH-008315-000		Rev.: 000