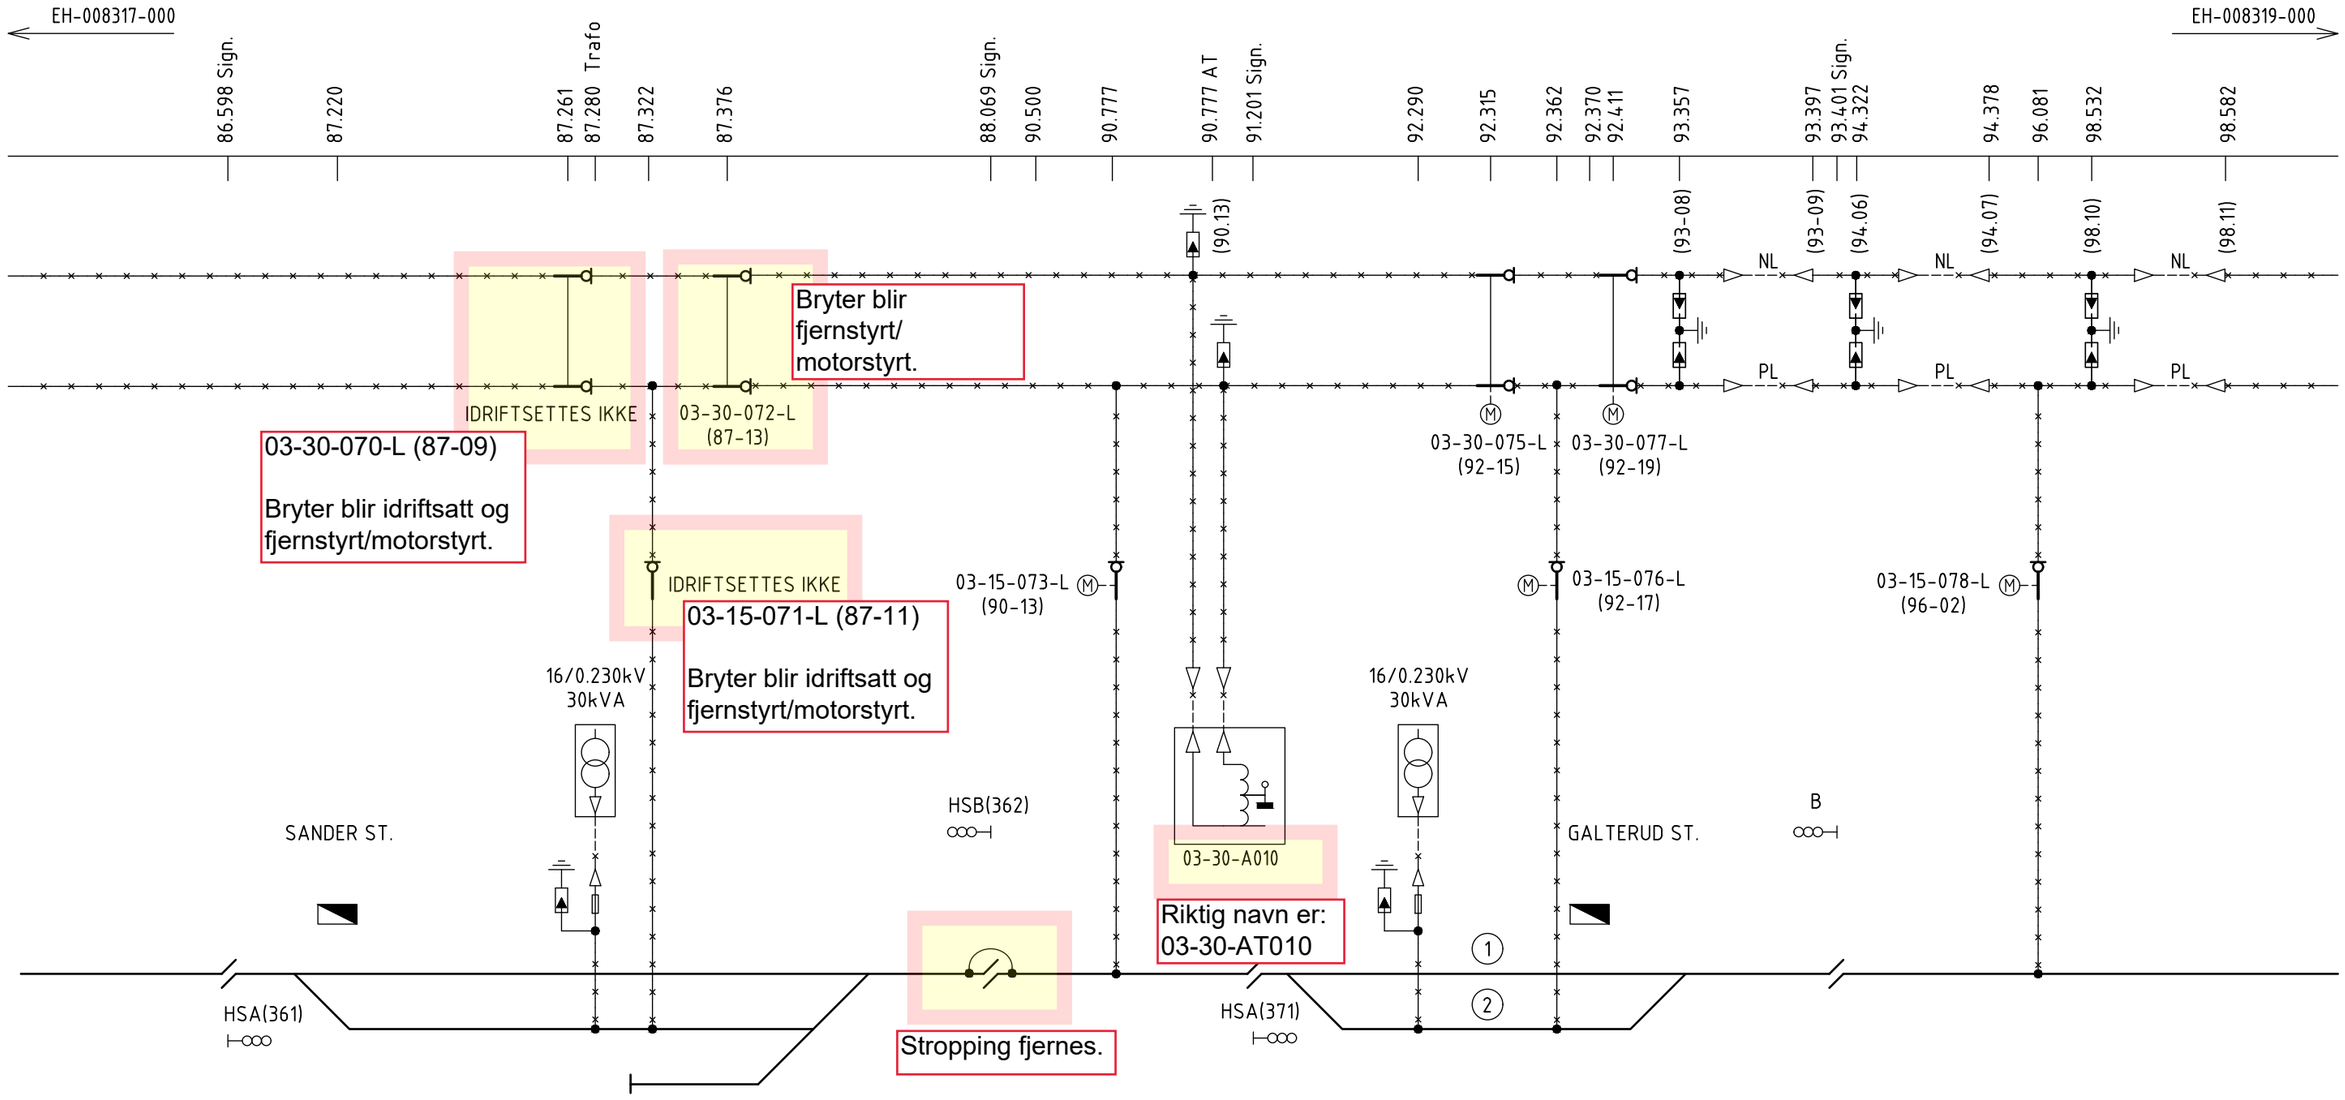

Rev.	Revisjonen gjelder	Dato	Tegnet av	Kontrollert av	Godkjent av
004	Nytt AT-system fra km 81.103-88.069 inntegnet.	22.08.2019	ROTSIS	AKHSHE Digitalt signert av AKHSHE Dato: 2019.08.22 12:37:22 +02'00'	Sveen Johansson 2019.08.26 08:31:05 +02'00'
003	Samtlige brytere og AT fra km 90.777 til 96.081 har fått ny driftsnummerering.	20.05.2019	ROTSIS	AKHSHE	STESIG
	Anmerkning fjernet.				
	Fjernet forbigangsledning Sander st. og bryter Z-665, Z-666 og Z-667 fjernet.				
	A-feltet overstroppet, B-feltet tilkoblet sugetrafo 25 til KL.				
000	Erstatning for EK.103867-000. Endret tittelfelt og symboler	22.06.2018	AKHSHE	MELAND	TNS

KONGSVINGERBANEN
SANDER-(KONGSVINGER)
BANE 0300 KM 86.598-99.056

KONTAKTLEDNINGSANLEGG-KOBLINGSSKJEMA

Målestokk %	Fritekst 1: Format: A3
	Fritekst 2:
	Fritekst 3:
Produsent	
Prod.tegn.nr.	
Erstatning for	EK.103867 og EH-007676
Erstattet av	

BANE NOR

Tegningsnummer: EH-008318-000
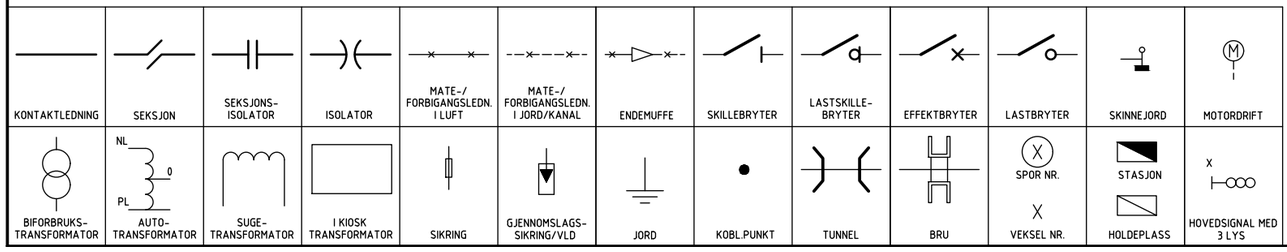
Rev.: 004