


Endring i koblingskjema er planlagt utført lørdag 8. februar 2020

Seksjonsfelt ved HSA 281 blir overstroppet og kortsluttet.

Bryter Z-568, Z-569 og Z-570 blir tatt ut av drift, og demantert.

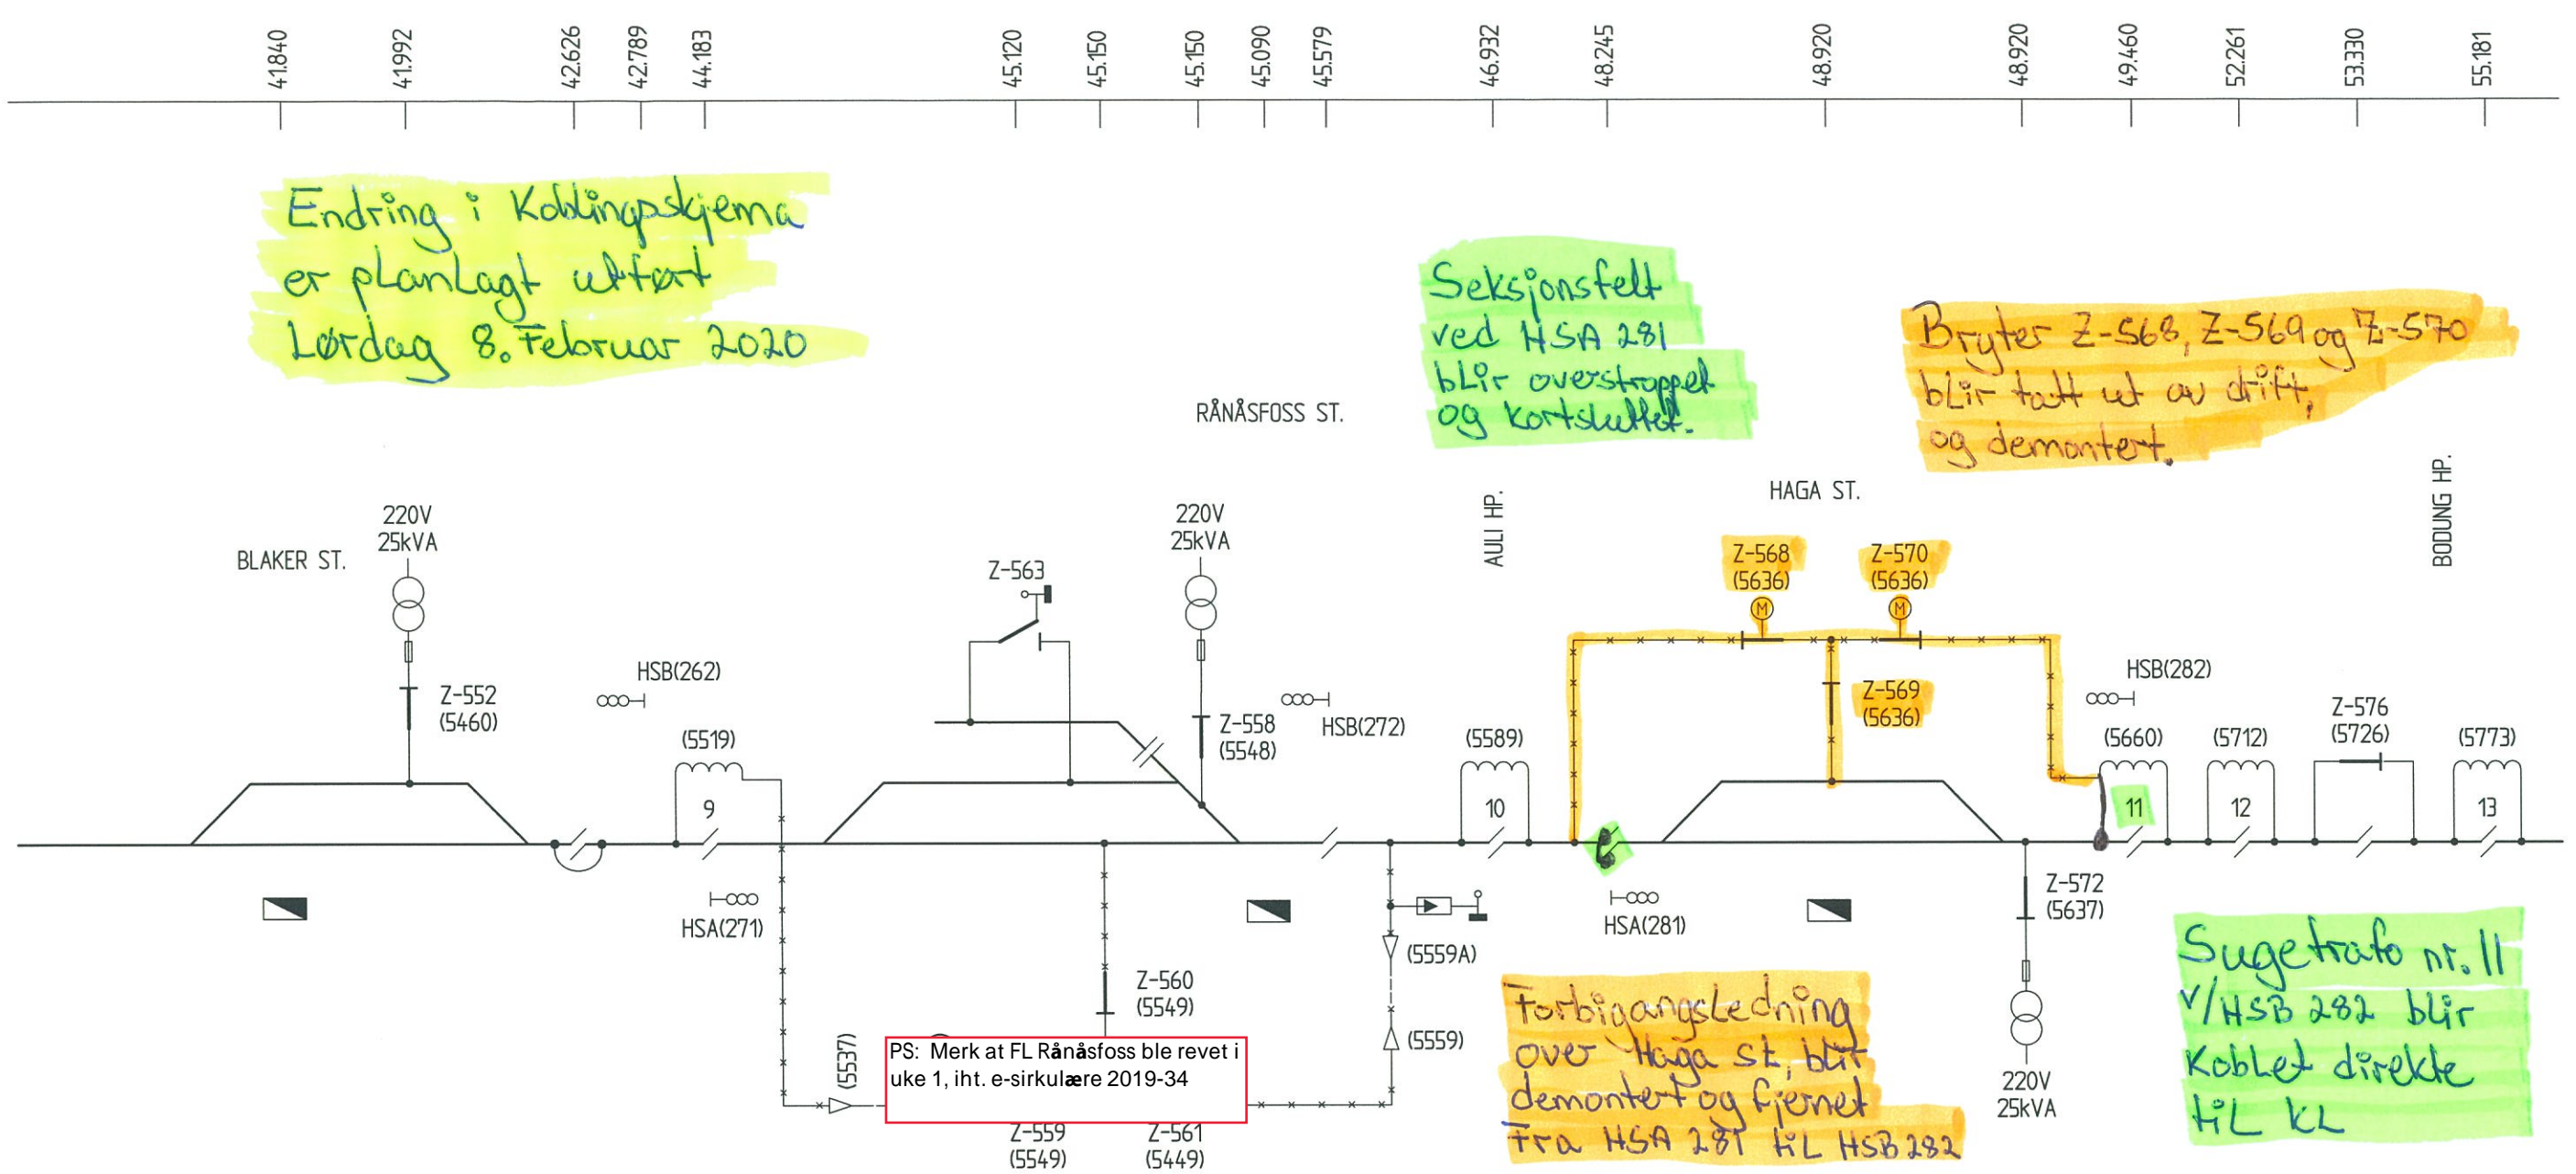

PS: Merk at FL Rånåsfoss ble revet i uke 1, iht. e-sirkulære 2019-34

Forbigangsledning over Haga st. blir demontert og fjernet fra HSA 281 til HSB 282

Sugekraft nr. 11 v/HSB 282 blir koblet direkte til KL

NB! Ikke symmetri om seksjonsdele og hovedsignal - ved Innkjør B Blaker

7/1-2020
Per Arne Fløm
Anl.leder, BS

002	Sugekraft nr. 8 er fjernet. Signal A261 er flyttet til tegning EH-008314-000.	26.09.2019	ROTSIS	Stigurd Steen 2019.09.26 160207-42200	Godkjent av
001	FL revet og fjernet over Blaker st.	16.09.2019	ROTSIS	STESIG	PYGE
000	Erstatning for EH-007677-000. Endret tittelfelt og symboler	22.06.2018	AKHSHE	MELAND	TNS
Rev.	Revisjonen gjelder	Dato	Tegnet av	Kontrollert av	Godkjent av
KONGSVINGERBANEN BLAKER-(ÅRNES) BANE 0300 KM 41.840-57.484		Målestokk	Fritekst 1	Format: A3	
		%	Fritekst 2		
			Fritekst 3		
KONTAKTLEDNINGSANLEGG-KOBLINGSSKJEMA		Produsent			
		Prod.tegn.nr.			
		Erstatning for	EK.103864 og EH-007677		
		Erstattet av			
BANE NOR		Tegningsnummer:	EH-008315-000		Rev.: 002

KONTAKTLEDNING	SEKSJON	SEKSJONS-ISOLATOR	ISOLATOR	MATE-/FORBIGANGSL. I LUFT	MATE-/FORBIGANGSL. I JORD/KANAL	ENDEMUFFE	SKILLEBRYTER	LASTSKILLEBRYTER	EFFEKTBYTER	LASTBRYTER	SKINNEJORD	MOTORDRIFT
BIFORBRUKS-TRANSFORMATOR	AUTO-TRANSFORMATOR	SUGE-TRANSFORMATOR	I KIOSK TRANSFORMATOR	SIKRING	GJENNOMSLAGS-SIKRING/VLD	JORD	KOBL.PUNKT	TUNNEL	BRU	SPOR NR.	STASJON	HOVEDSIGNAL MED 3 LYS
										X VEKSEL NR.	HOLDEPLASS	