


Vedlegg 1.

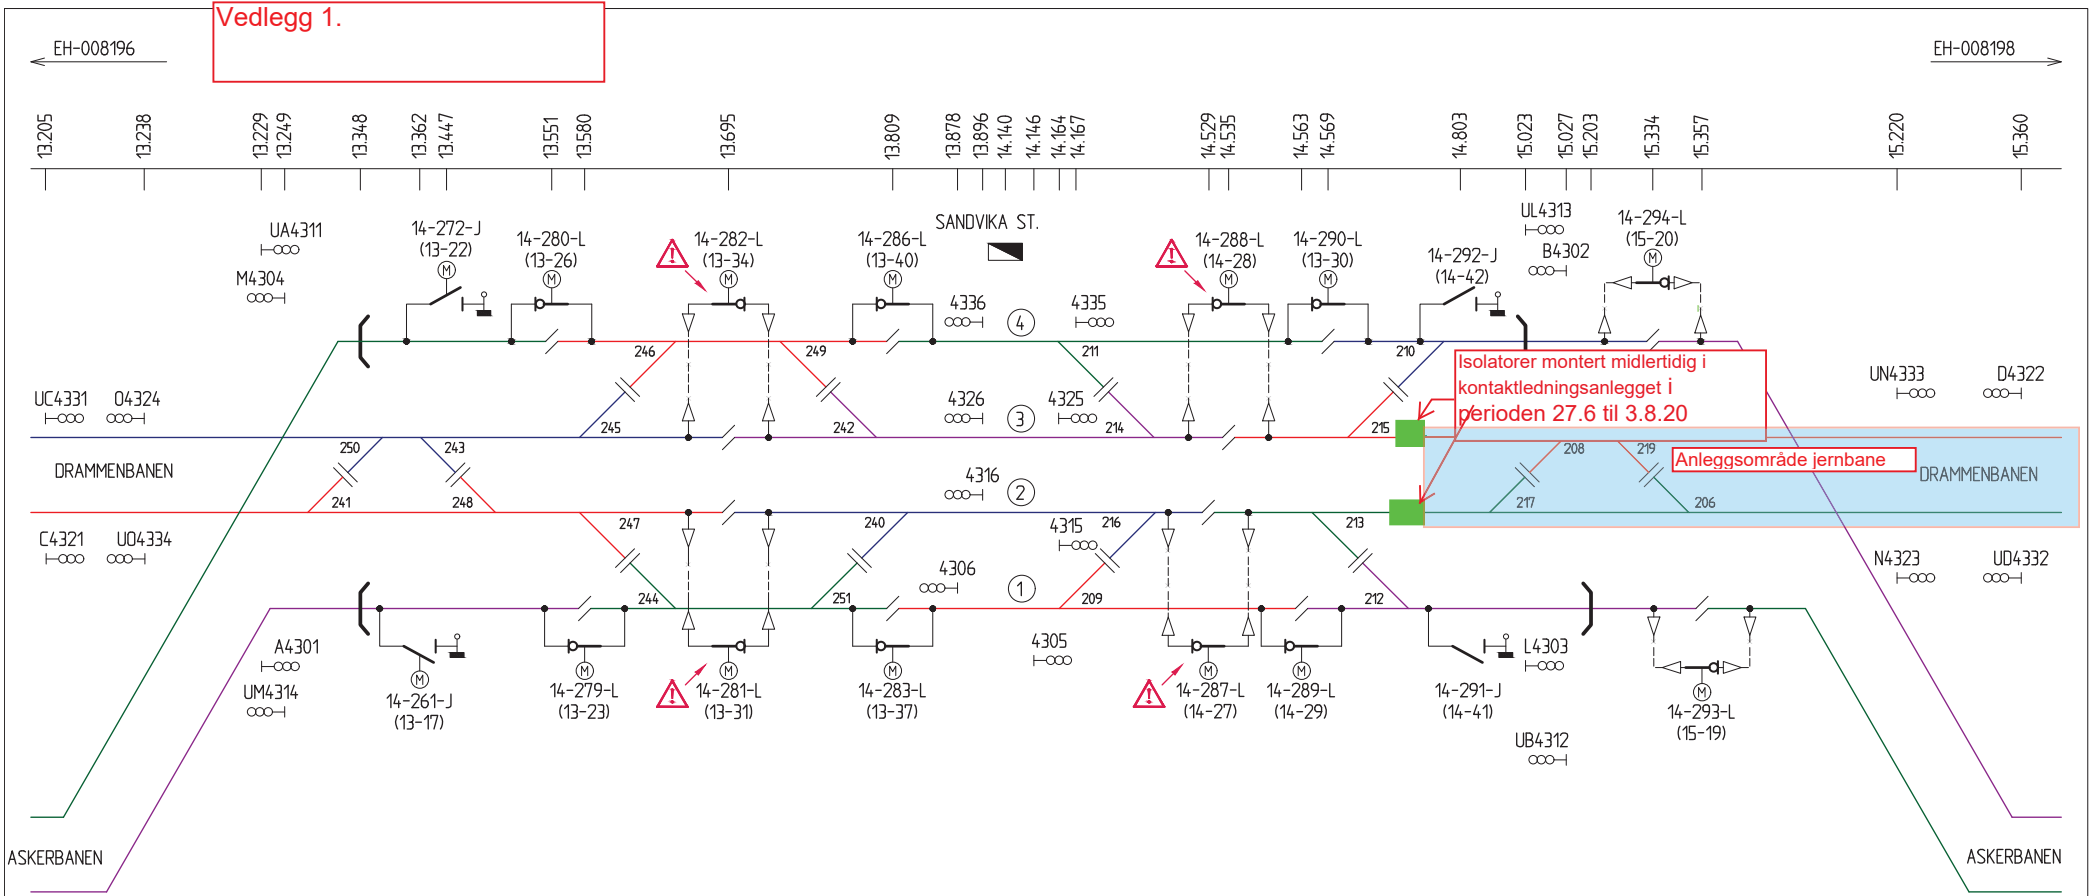

**⚠ NB! SPEIELT FARLIG PUNKT.**

Punkt som mates i fra flere spenningskilder.  
OBS! Sikkerhetsavstand må vurderes nøye ved arbeid på slike punkter.

KONTAKTLEDNING/ ELEKTRISKEFØR (GENERELT)	MATE-/ FORBINGANSLEIDN I LUFT	MATE-/ FORBINGANSLEIDN I JORD/KANAL	ENDELUFFE	SEKSJON	SEKSJONS- ISOLATOR	EFFEKTBRYTER	LASTSKILLE- BRYTER	SKILLEBRYTER	SKINNEJORD	JORD	OVERSPVERN	MOTORDRIFT
TRANSFORMATOR	TRANSFORMATOR I KJOSK	SKRING	KOBLPUNKT	IKKE ELEKTRISK FORBINGELSE	SPØR NR. X VEKSEL NR.	STASJON	HOLDEPlass	TUNNEL	BRØ FOR VEI	BRØ FOR JERNBANE	HØVEDSIGNAL MED 3 LYS	

001	Endret brytesplassinger for 8 markere farlige punkter	06.04.2018	AKHSHE		TNS
000	Overført til FDV arkiv	28.02.2018	AKHSHE	FOSPAL	STESG
Rev.	Revisjonen gjelder	Dato	Tegnet av	Kontrollert av	Godkjent av
DRAMMENBANEN/ASKERBANEN SANDVIKA BANE 14/10/14 KM 13.205-15.717 KONTAKTLEDNINGSANLEGG-KOBLINGSSKJEMA		Skala: %	Format: Frilekst 2 Frilekst 3	A3=100%	
		Produsent	Prodtegnr.	Erstatning for	Erstattet av
		Tegningsnummer: EH-008197-000	Rev.:	001	