




Vedlegg 2:

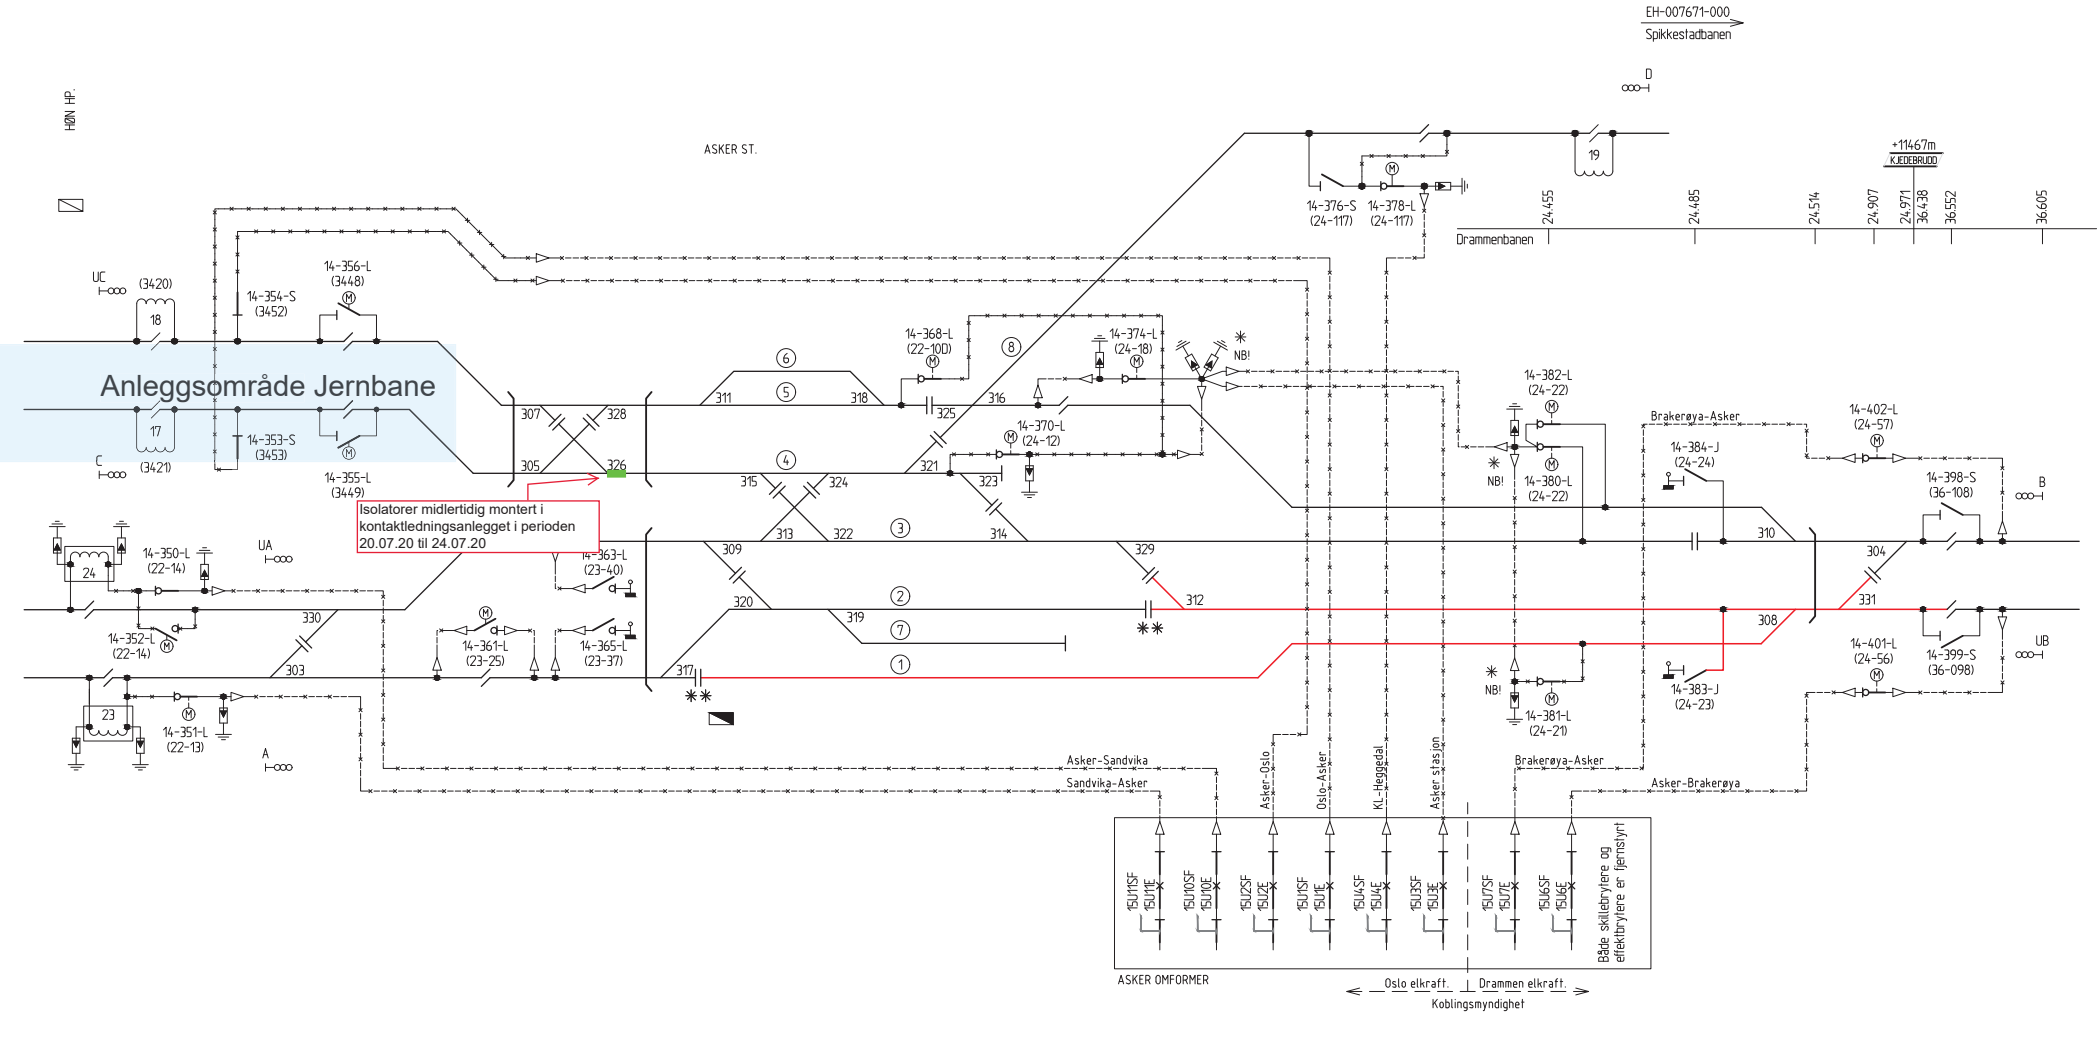

Isolatorer midlertidig montert i kontaktledningsanlegget i perioden 20.07.20 til 24.07.20

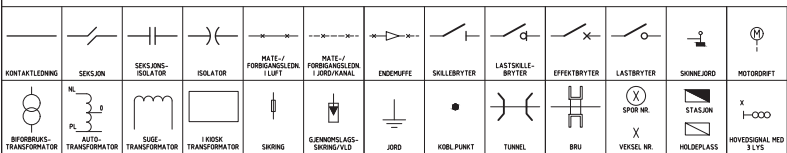

MERKNADER:
 **
 Si spor 1 og spor 2 er normalt overstrøppet. Overstrøpping fjernes ved totalbrudd i Lieråsen.
 *
 NB! Spesielt farlig punkt. Spenning når effektbrytere er innkoblet.

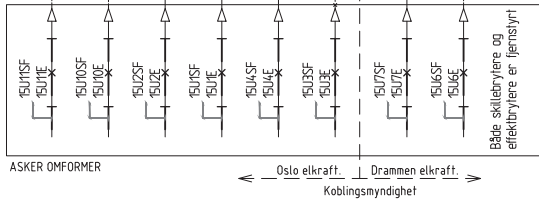

003	Merknadsfelt endret.	20.08.2019	ROTSIS	AKHSHE	
002	Midlertidig SI inntegnet på spor 1 og spor 2.	26.06.2019	ROTSIS	AKHSHE	STESIG
000	Overført til FDV arkiv.	28.02.2018	AKHSHE	FOSPAL	STESIG
Rev.	Revisjonen gjelder	Dato	Tegnet av	Kontrollert av	Godkjent av
DRAMMENBANEN ASKER ST. BANE 14/10/14/14/20 KM 22.170-38.930			Målestokk	Fritekst 1	Format: A2
KONTAKTLEDNINGSANLEGG-KOBLINGSSKJEMA			%	Fritekst 2	
			Produzent	Fritekst 3	
			Prod.tegn.nr.	Erstatning for EK.103736-000	
BANE NOR			Tegningsnummer:	EH-008199-000	Rev.: 003