


57.484 58.503 58.503 58.515 59.240 59.311 59.550 60.856 63.634 66.045 66.488 66.506 67.170 67.172 67.253 67.880 69.204

Sugekrato nr. 14 blir koblet direkte til kontaktledning

Bryter Z-595, Z-596 og Z-597 blir satt ut av drift, og demantert

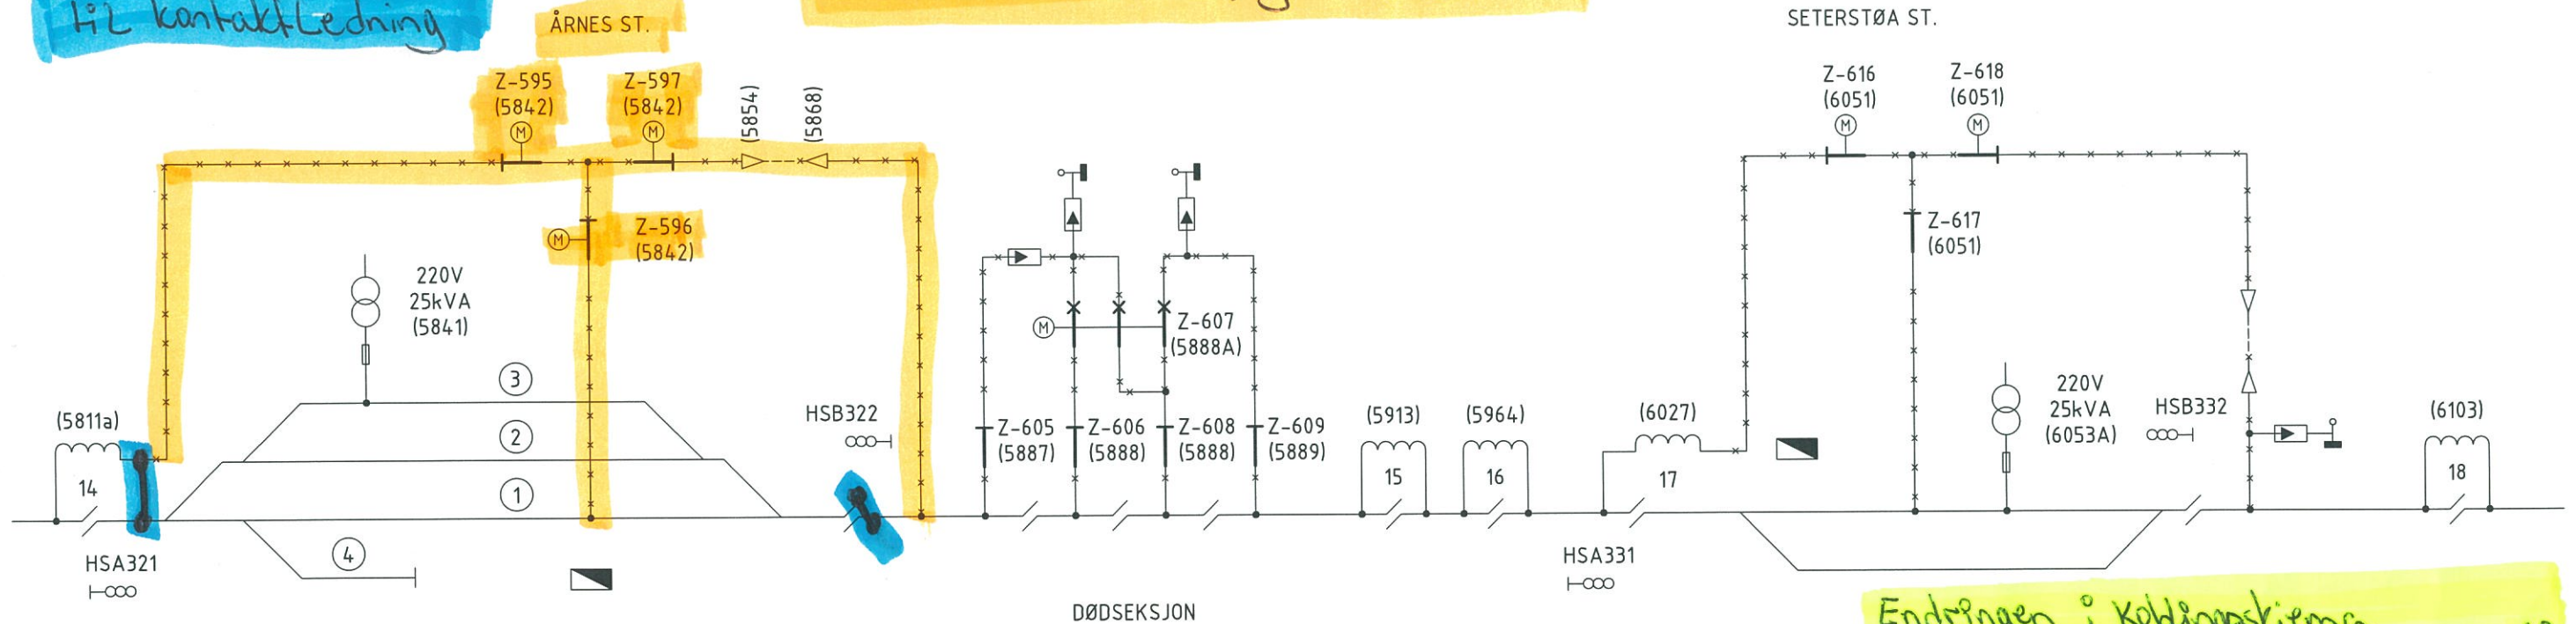

NB! Ikke symetri om seksjonsdele og hovedsignal - ved innkjør B Årnes!

NB! Ikke symetri om seksjonsdele og hovedsignal - ved innkjør A Seterstøa

Seksjonsfelt/HSB blir overstopet/kortsluttet

Forbigangsledning over Årnes st, fra HSA 321 til HSB 322 blir demantert og fjernet

Endringen i koblingskjema er planlagt Lørdag 25/4-20 kl. 12<sup>00</sup>

24/2-20  
Per Are Fløen  
Anl. BS

KONTAKTLEDNING/ ELEKTRISKFORB. (GENERELT)	MATE-/ FORBIGANGSLEDN. I LUFT	MATE-/ FORBIGANGSLEDN. I JORD/KANAL	ENDEMUFFE	SEKSJON	SEKSJONS- ISOLATOR	EFFEKT BRYTER	LASTSKILLE- BRYTER	SKILLEBRYTER	SKINNEJORD	JORD	OVERSP.VERN	MOTORDRIFT
TRANSFORMATOR	TRANSFORMATOR I KIOSK	SIKRING	KOBL. PUNKT	SPOR NR. X	STASJON	HOLDEPLASS	TUNNEL	BRO FOR VEI	BRO FOR JERNBANE	HOVEDSIGNAL MED 3 LYS	TRAFØ	

000	Erstatning for EH-007779-000. Endret tittelfelt og symboler	22.06.2018	AKHSHE	Milend	TNS
Rev.	Revisjonen gjelder	Dato	Tegnet av	Kontrollert av	Godkjent av
KONGSVINGERBANEN ÅRNES-(DISENÅ) BANE 0300 KM 57.484-71.904		Målestokk	Fritekst 1	100% = A3	
		%	Fritekst 2		
			Fritekst 3		
KONTAKTLEDNINGSANLEGG-KOBLINGSSKJEMA		Produsent			
		Prod.tegn.nr.			
BANE NOR		Erstatning for	EH-007779		
		Erstattet av			
		Tegningsnummer:	EH-008316-000		Rev.: 000