


EH-008197

EH-008199

+30m  
KJEDEBRUDD

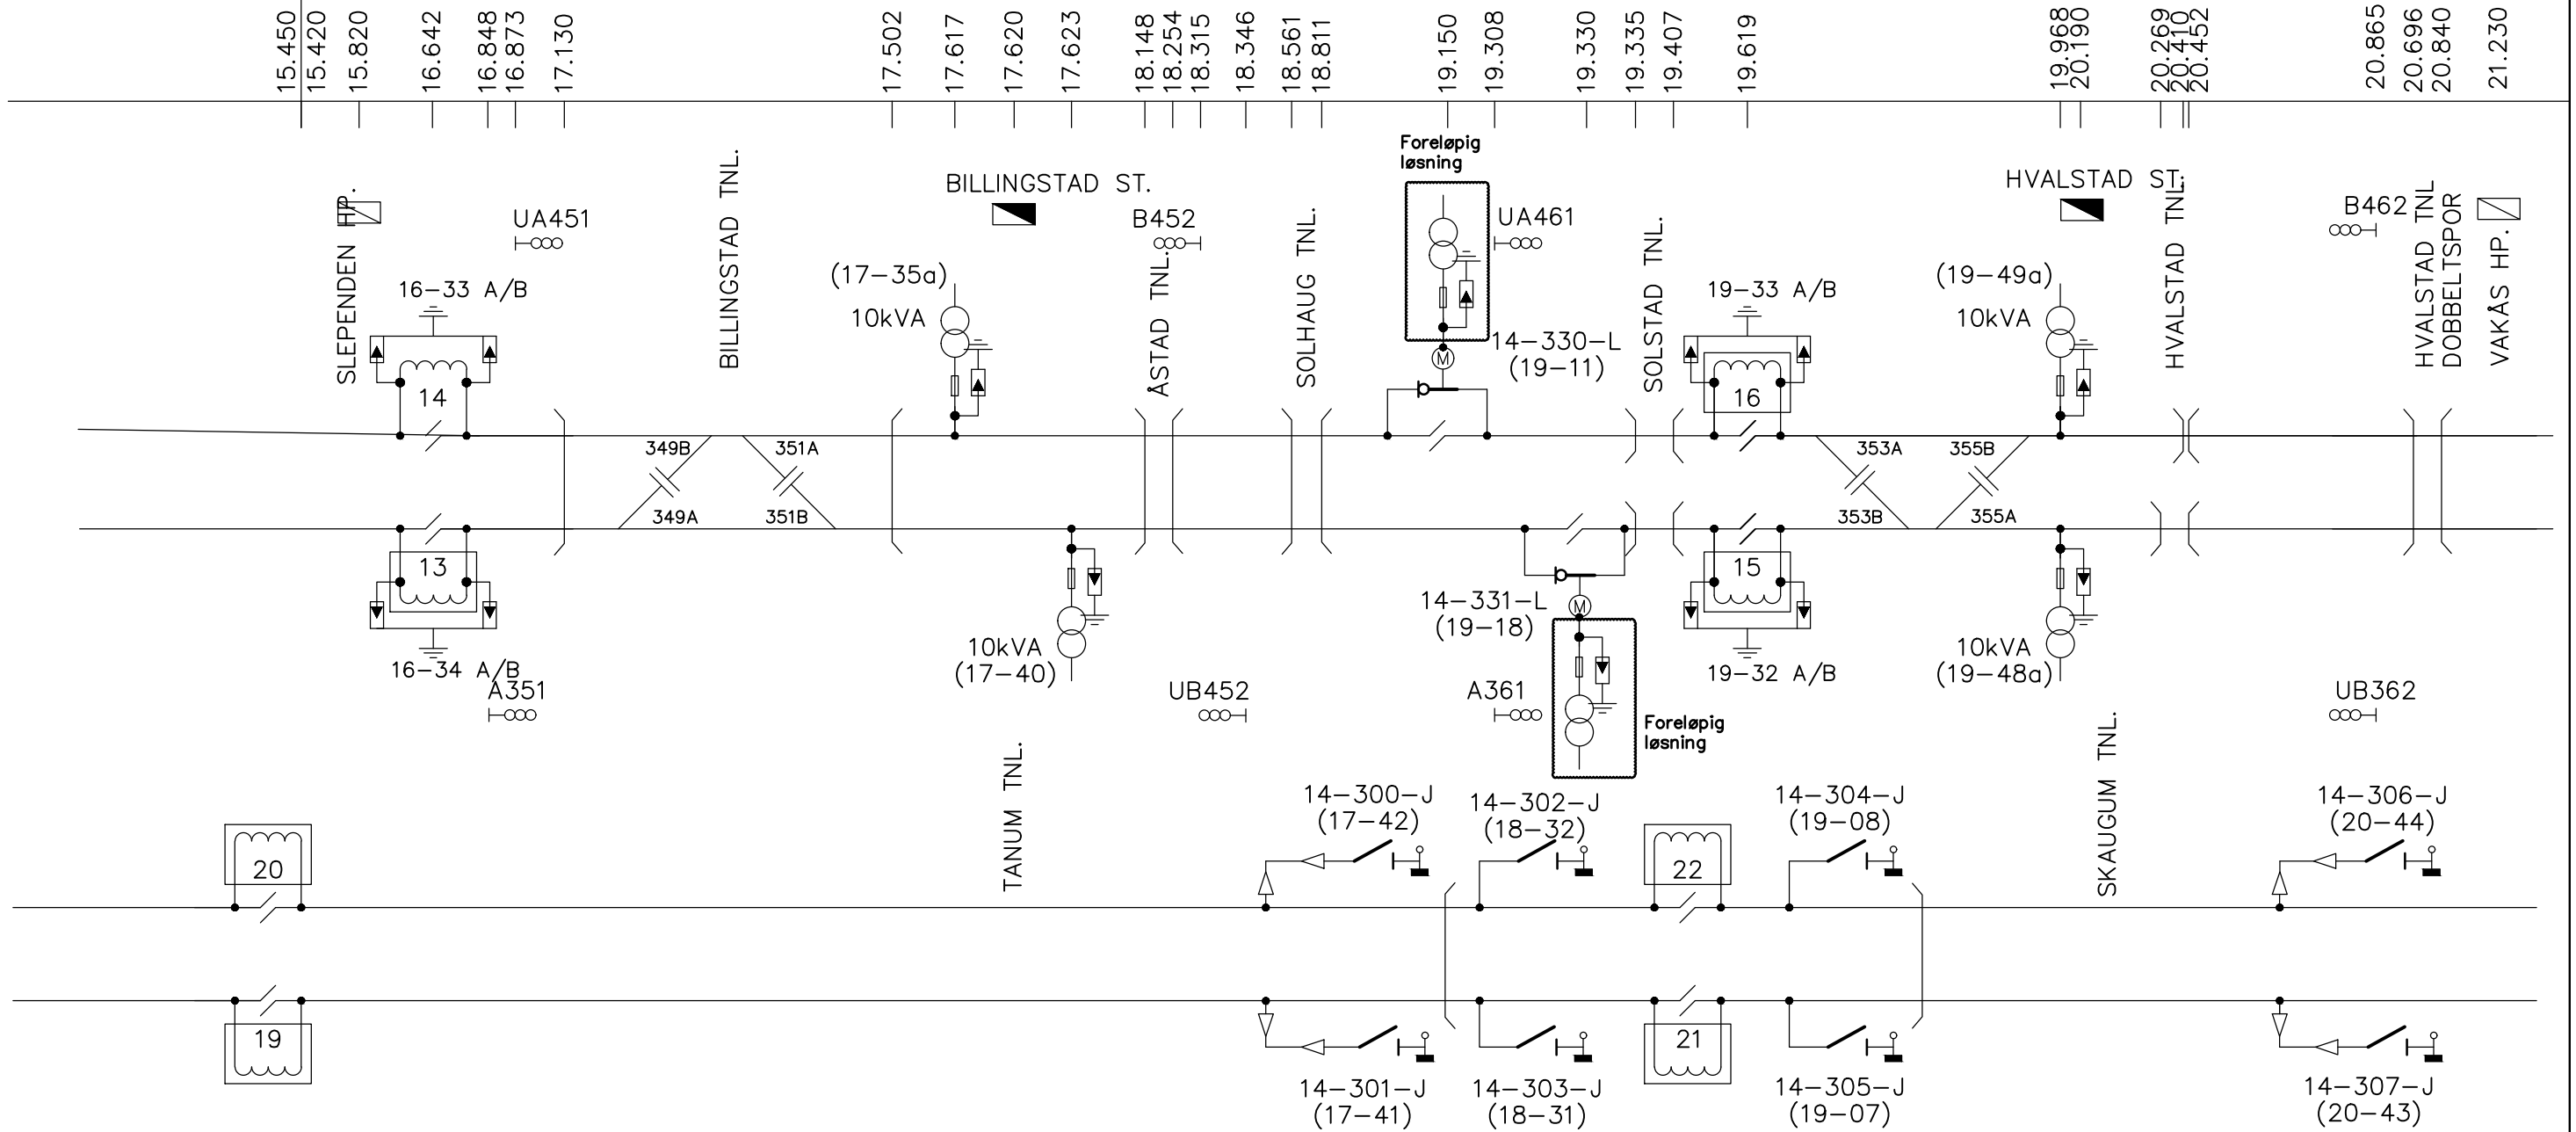

02C	Oppdatert mastenr., km. henvisninger og plassering av res.trafoer	02.06.2020	WILSUS	OYEVIC	NOEI
00B	Tilbudstegning	25.11.2019	WILSUS	STESIG	NOEI
Rev.	Revisjonen gjelder	Dato	Tegnet av	Kontrollert av	Godkjent av
<b>Drammenbanen</b> Slependen - (Asker) Bane 1412 Km. 15,360 - 22,170 Kontaktledningsanlegg Koblingskjema			Målestokk	Fritekst 1	
			%	Fritekst 2	
				Fritekst 3	
			Produsent		
			Prod.tegn.nr.		
			Erstatning for		
			Erstattet av		
751005 Punktlighetstiltak KL Slependen-(Asker)				Tegningsnummer:	Rev.:
Byggeplan				OPT-60-R-00014	02C
BANE NOR				Tegningsnummer:	Rev.:

KONTAKTLEDNING/ ELEKTRISK FORB. (GENERELT)	MATE-/ FORBIGANGSLEDN. I LUFT	MATE-/ FORBIGANGSLEDN. I JORD/KANAL	ENDEMUFFE	SEKSJON	SEKSJONS- ISOLATOR	EFFEKTBYTER	LASTSKILLE- BRYTER	SKILLEBRYTER	SKINNEJORD	JORD	OVERSP.VERN	MOTORDRIFT
TRANSFORMATOR	TRANSFORMATOR I KIOSK	SIKRING	KOBL.PUNKT	IKKE ELEKTRISK FORBINDELSE	SPOR NR.	STASJON	HOLDEPLASS	TUNNEL	BRO FOR VEI	BRO FOR JERNBANE	HOVEDSIGNAL MED 3 LYS	