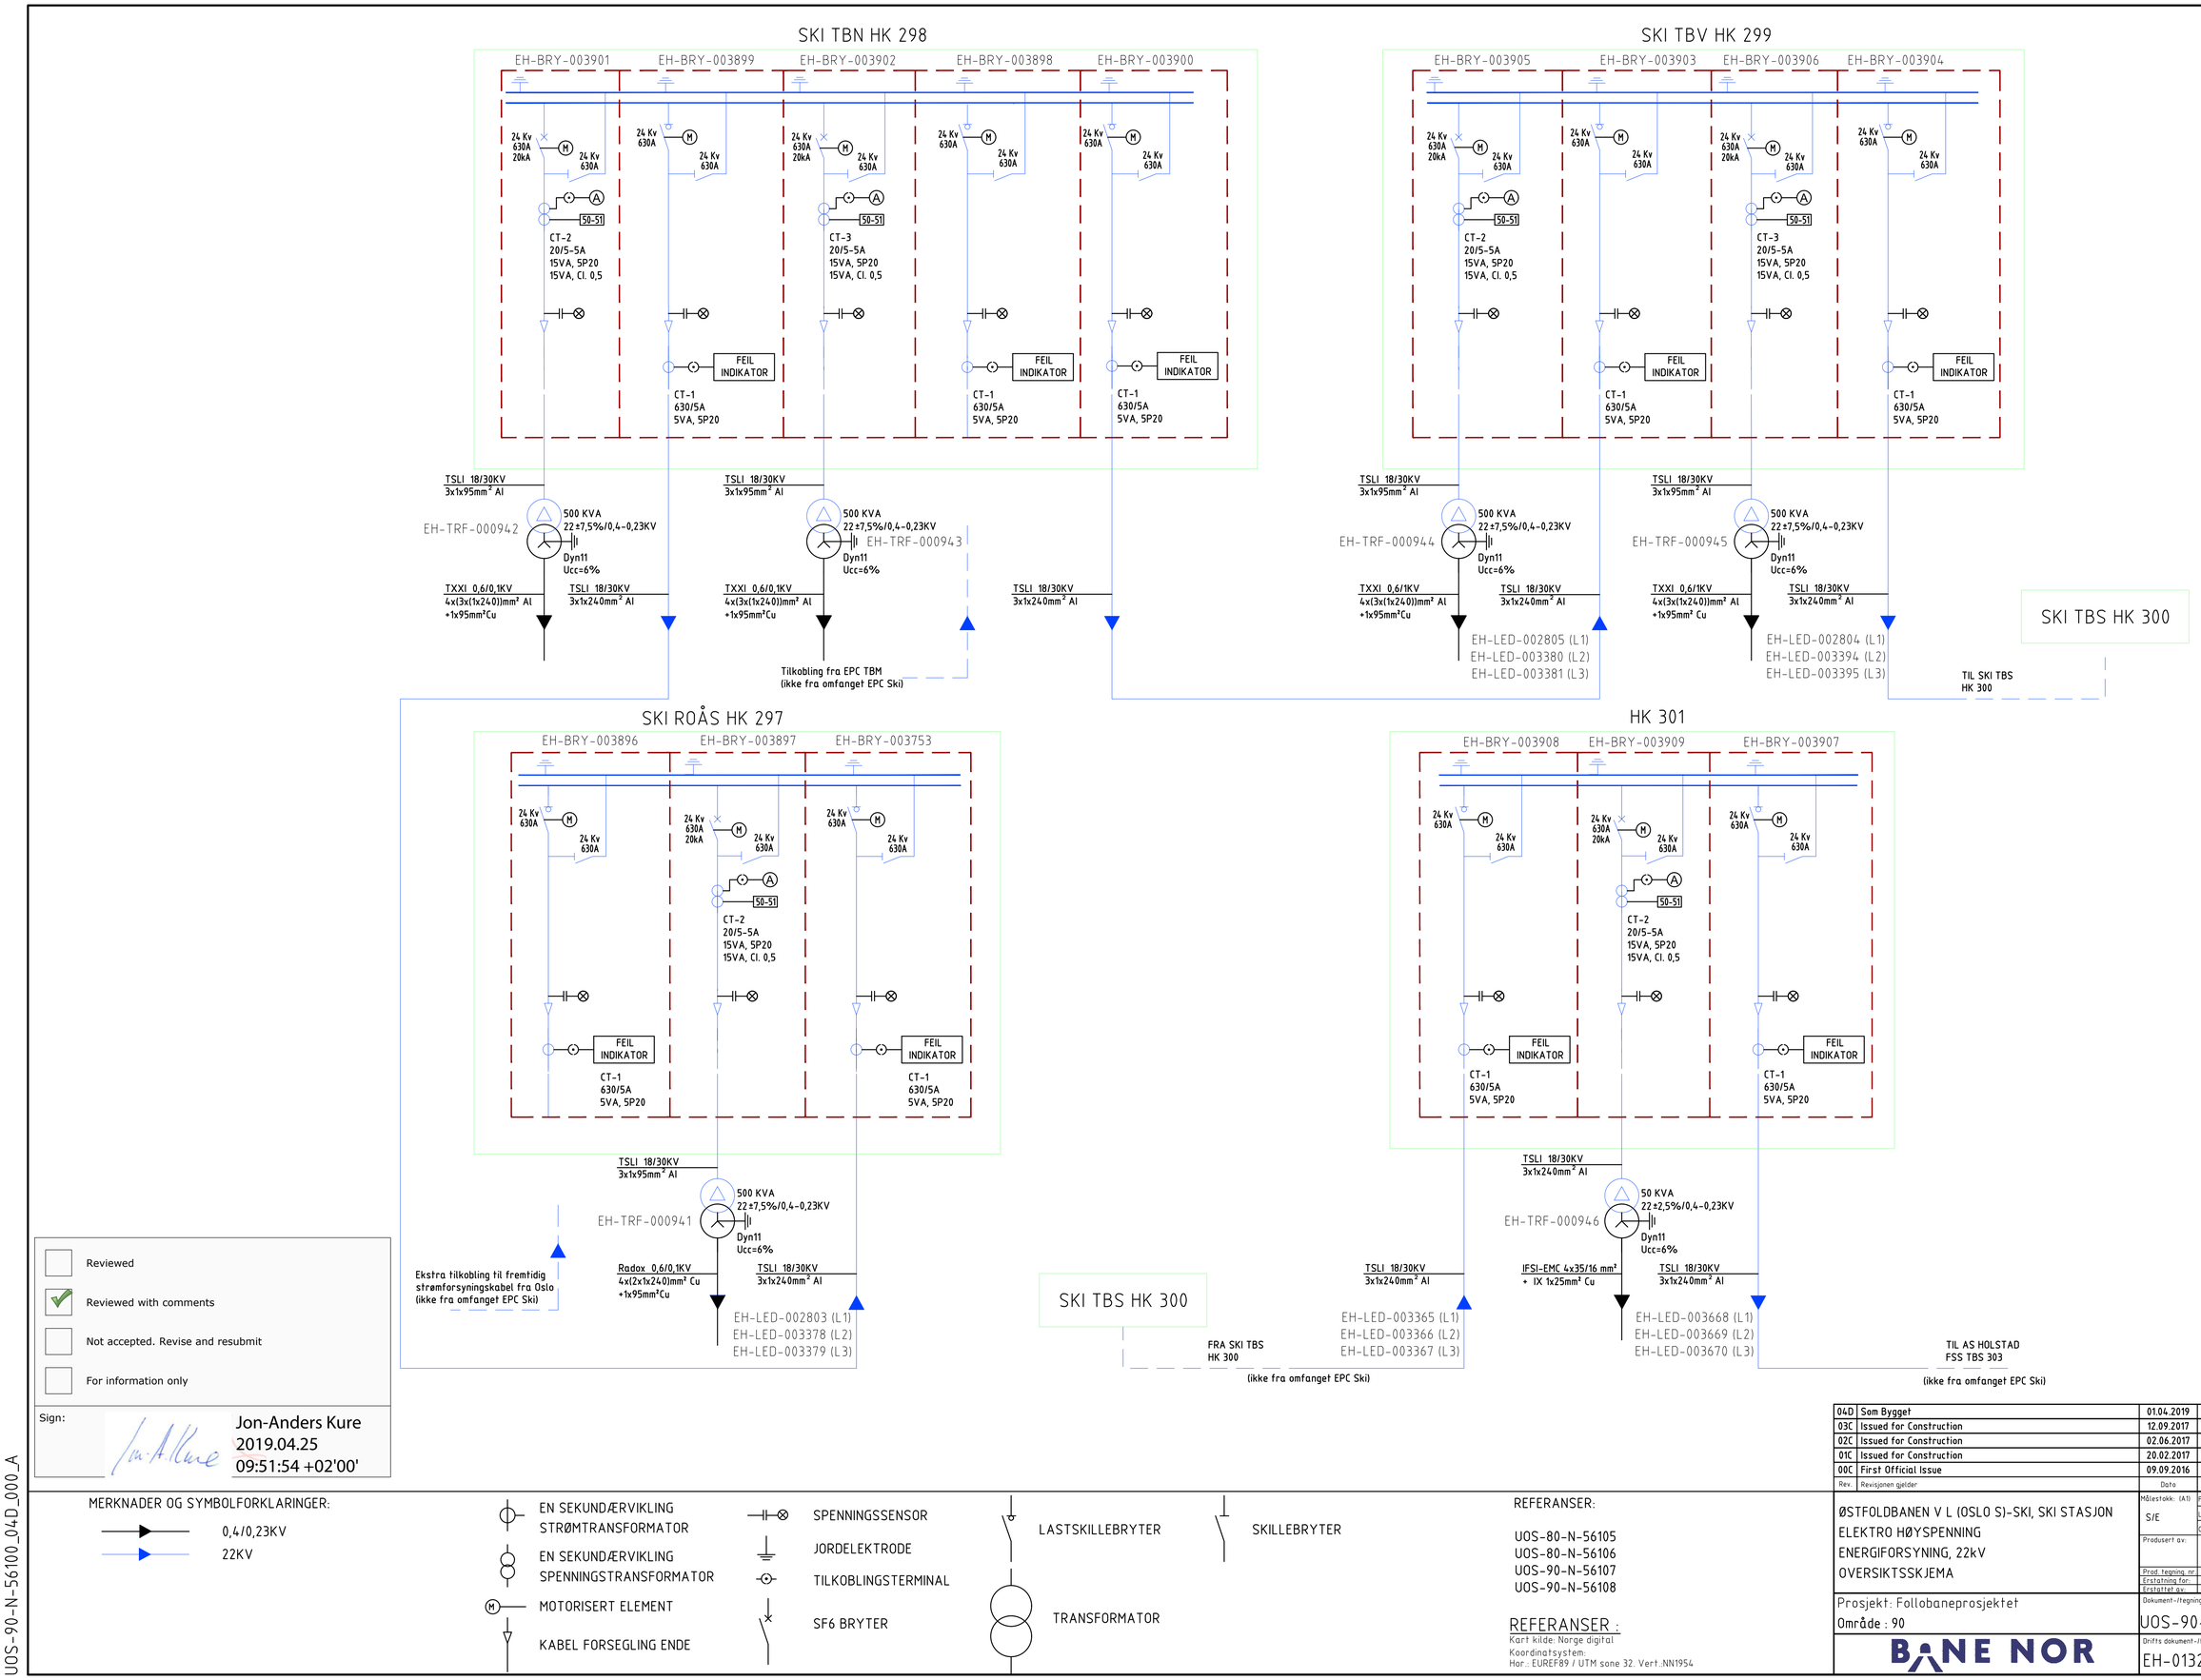

- [ ] Reviewed
- [x] Reviewed with comments
- [ ] Not accepted. Revise and resubmit
- [ ] For information only

Sign: Jon-Anders Kure 2019.04.25 09:51:54 +02'00'

MERKNADER OG SYMBOLFORKLARINGER:

- 0,4/0,23KV
- 22KV
- EN SEKUNDÆRVIKLING STRØMTRANSFORMATOR
- EN SEKUNDÆRVIKLING SPENNINGSTRANSFORMATOR
- MOTORISERT ELEMENT
- KABEL FORSEGLING ENDE
- SPENNINGSSENSOR
- JORDELEKTRODE
- TILKOBLINGSTERMINAL
- SF6 BRYTER
- LASTSKILLEBRYTER
- TRANSFORMATOR
- SKILLEBRYTER

REFERANSER:

UOS-80-N-56105
UOS-80-N-56106
UOS-90-N-56107
UOS-90-N-56108

REFERANSER :
Kart kilde: Norge digital
Koordinatsystem:
Hor.: EUREF89 / UTM sone 32. Vert.:NN1954

Rev.	Revisjonen gjelder	Dato	Tegnet av	Kontrollert av	Godkjent av
04D	Som Bygget	01.04.2019	C.G.B.	M.F.M.	J.G.R.
03C	Issued for Construction	12.09.2017	H.M./F.R.	S.R.	F.V.S.
02C	Issued for Construction	02.06.2017	H.M./F.R.	S.R.	F.V.S.
01C	Issued for Construction	20.02.2017	H.M./F.R.	S.R.	F.V.S.
00C	First Official Issue	09.09.2016	H.M./F.R.	S.R.	F.V.S.

ØSTFOLDBANEN V L (OSLO S)-SKI, SKI STASJON
ELEKTRO HØYSPENNING
ENERGIFORSYNING, 22kV
OVERSIKTSSKJEMA

Målestokk: (A1) S/E
Fase:
Lokasjon:
Oppdr. nr.:
Produsert av: OHL
Prod. tegning. nr.:
Erstatning for:
Erstattet av:

Prosjekt: Follobaneprosjektet
Område : 90

Dokument-/tegningsnummer: UOS-90-N-56100 Revisjon: 04D

Drifts dokument-/tegningsnummer: EH-013261-000 Revisjon: 000

BANE NOR

UOS-90-N-56100_04D_000_A