



+HK410=422.001

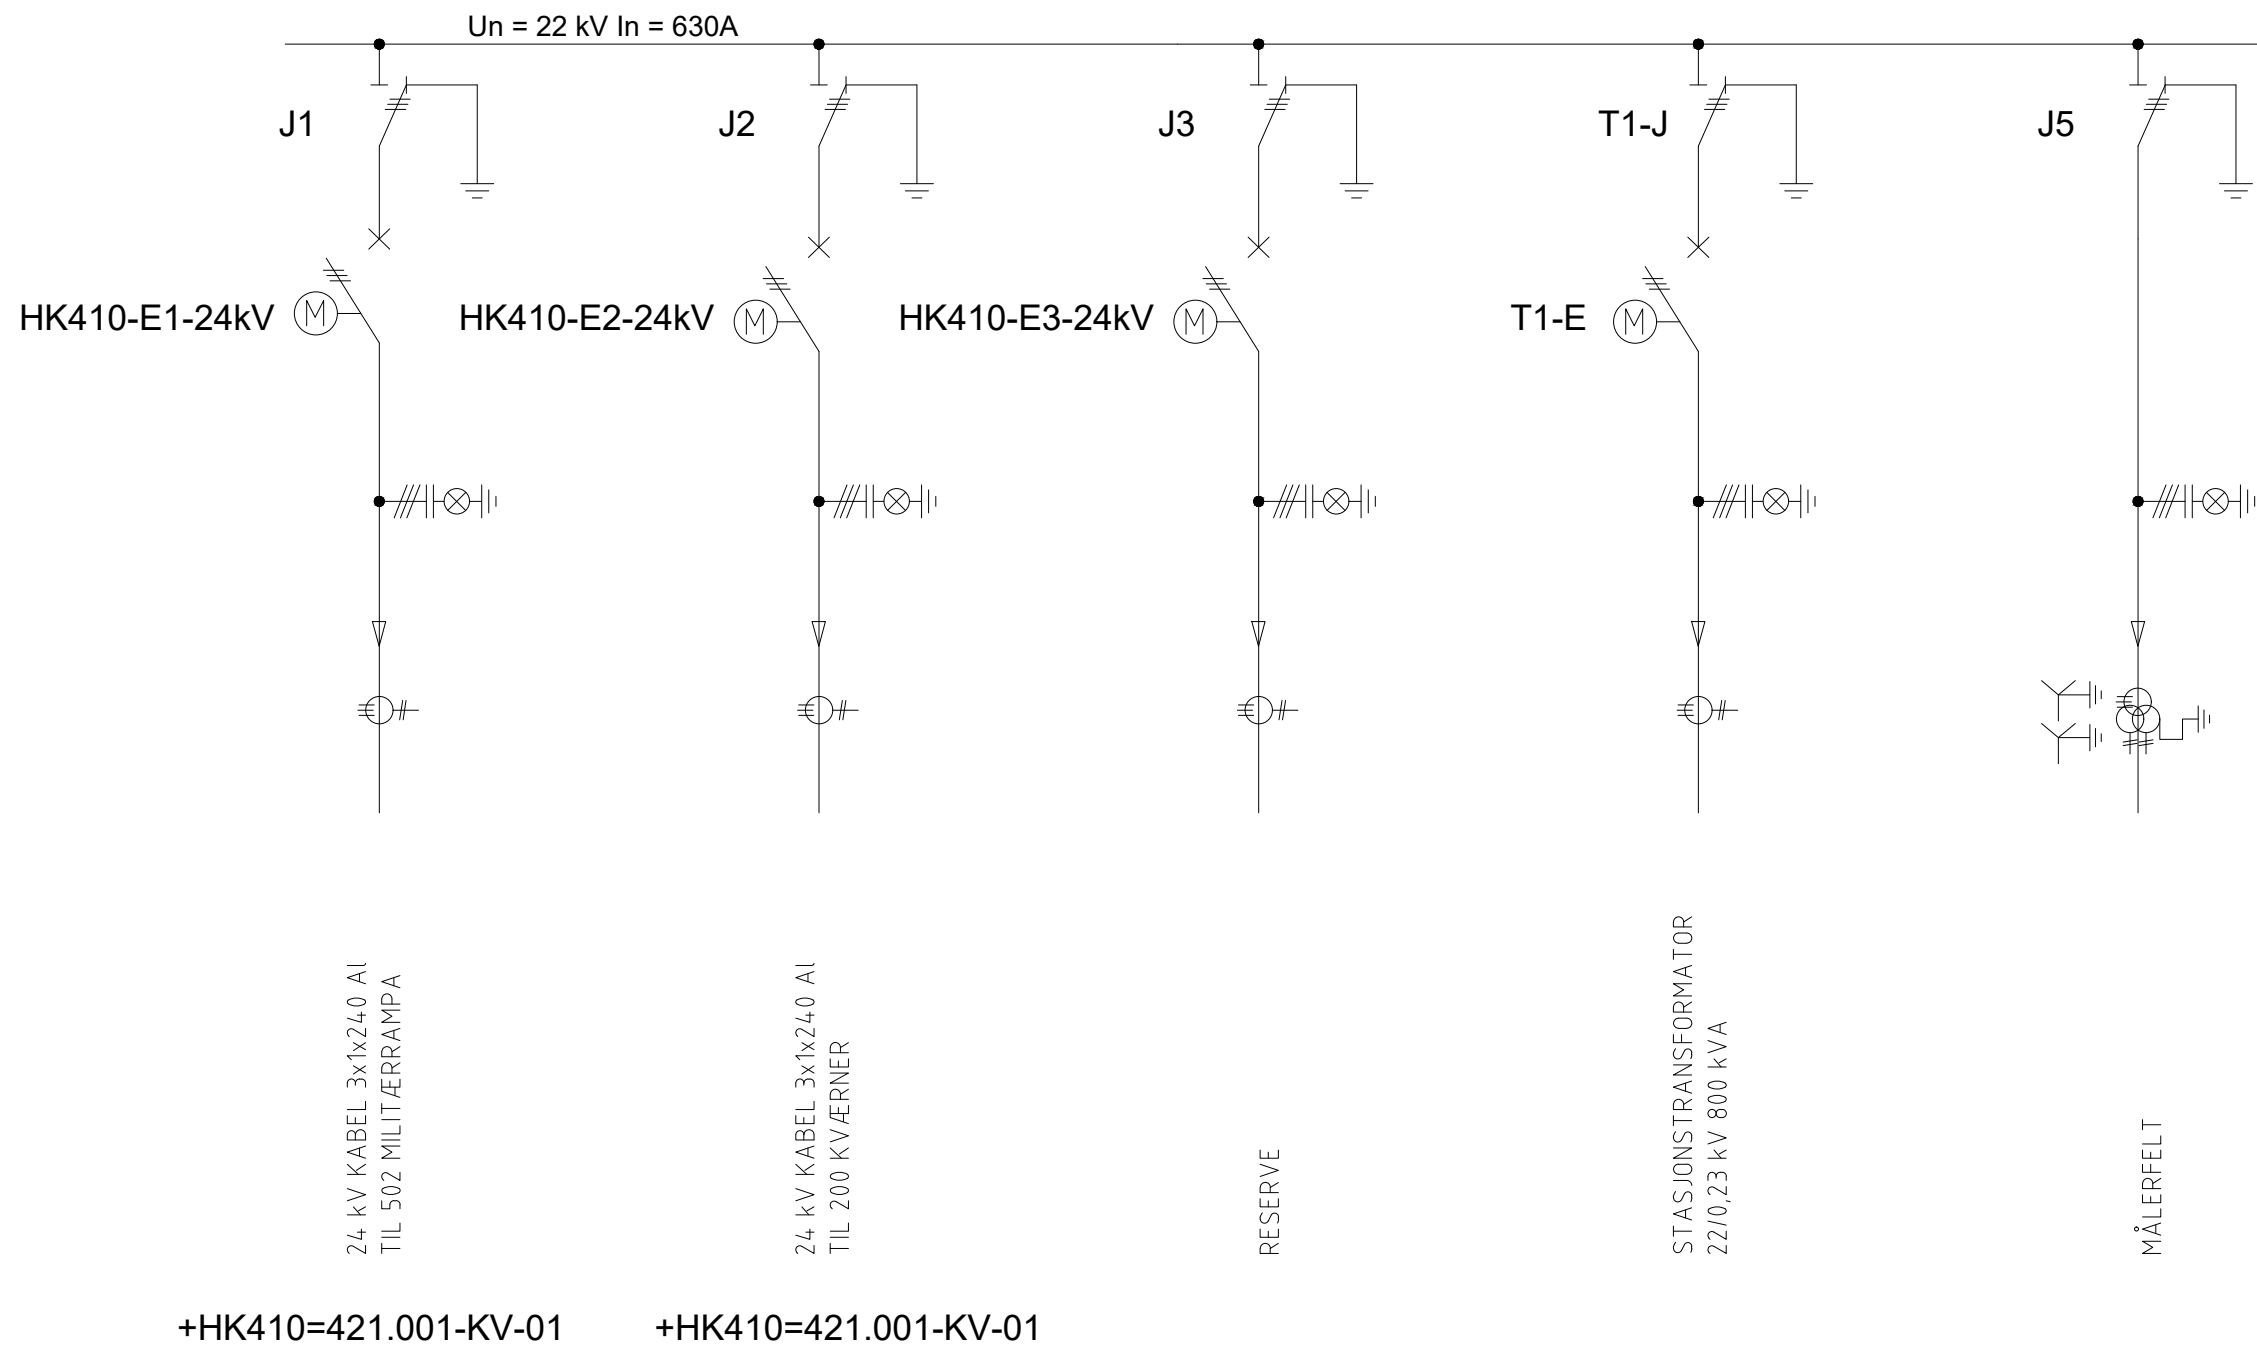

TEGNFORKLARING:

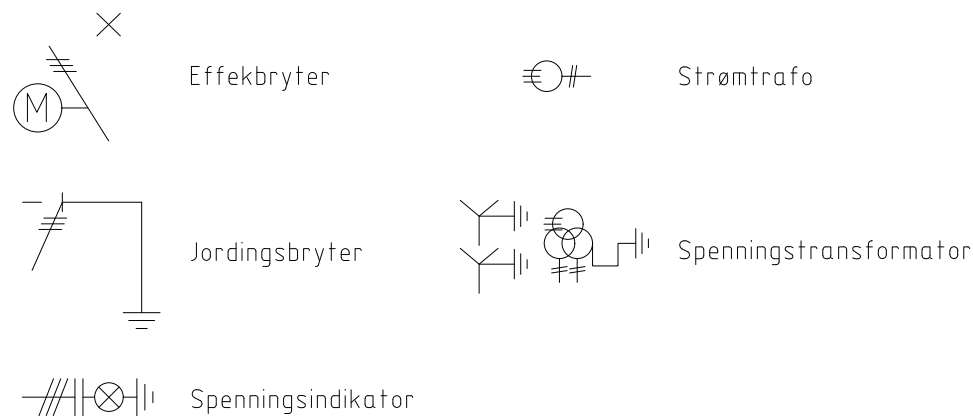

- Akseptert
- Akseptert med kommentarer
- Ikke akseptert / kommenter revider og send inn på nytt
- Kun for informasjon

Sign:

00C Arbeidstegning	18.12.2020	TruHes	VB	HA
HOVEDBANEN Oslo S	Målestokk (A1)			
Loenga	-	Oppdr. nr. 182000097		
Punktlighestiltak Oslo-Drammen 2019-2022	Produkt	Camelot		
HK 410, Enlinjeskjema 22 kV	Prod. tegn. nr.	-		
	Erstatning for	-		
	Erstattet av	-		
751005	Tegningsnummer			
Loenga	OPT-20-N-00007			00C
BANE NOR	Driftsnummer			