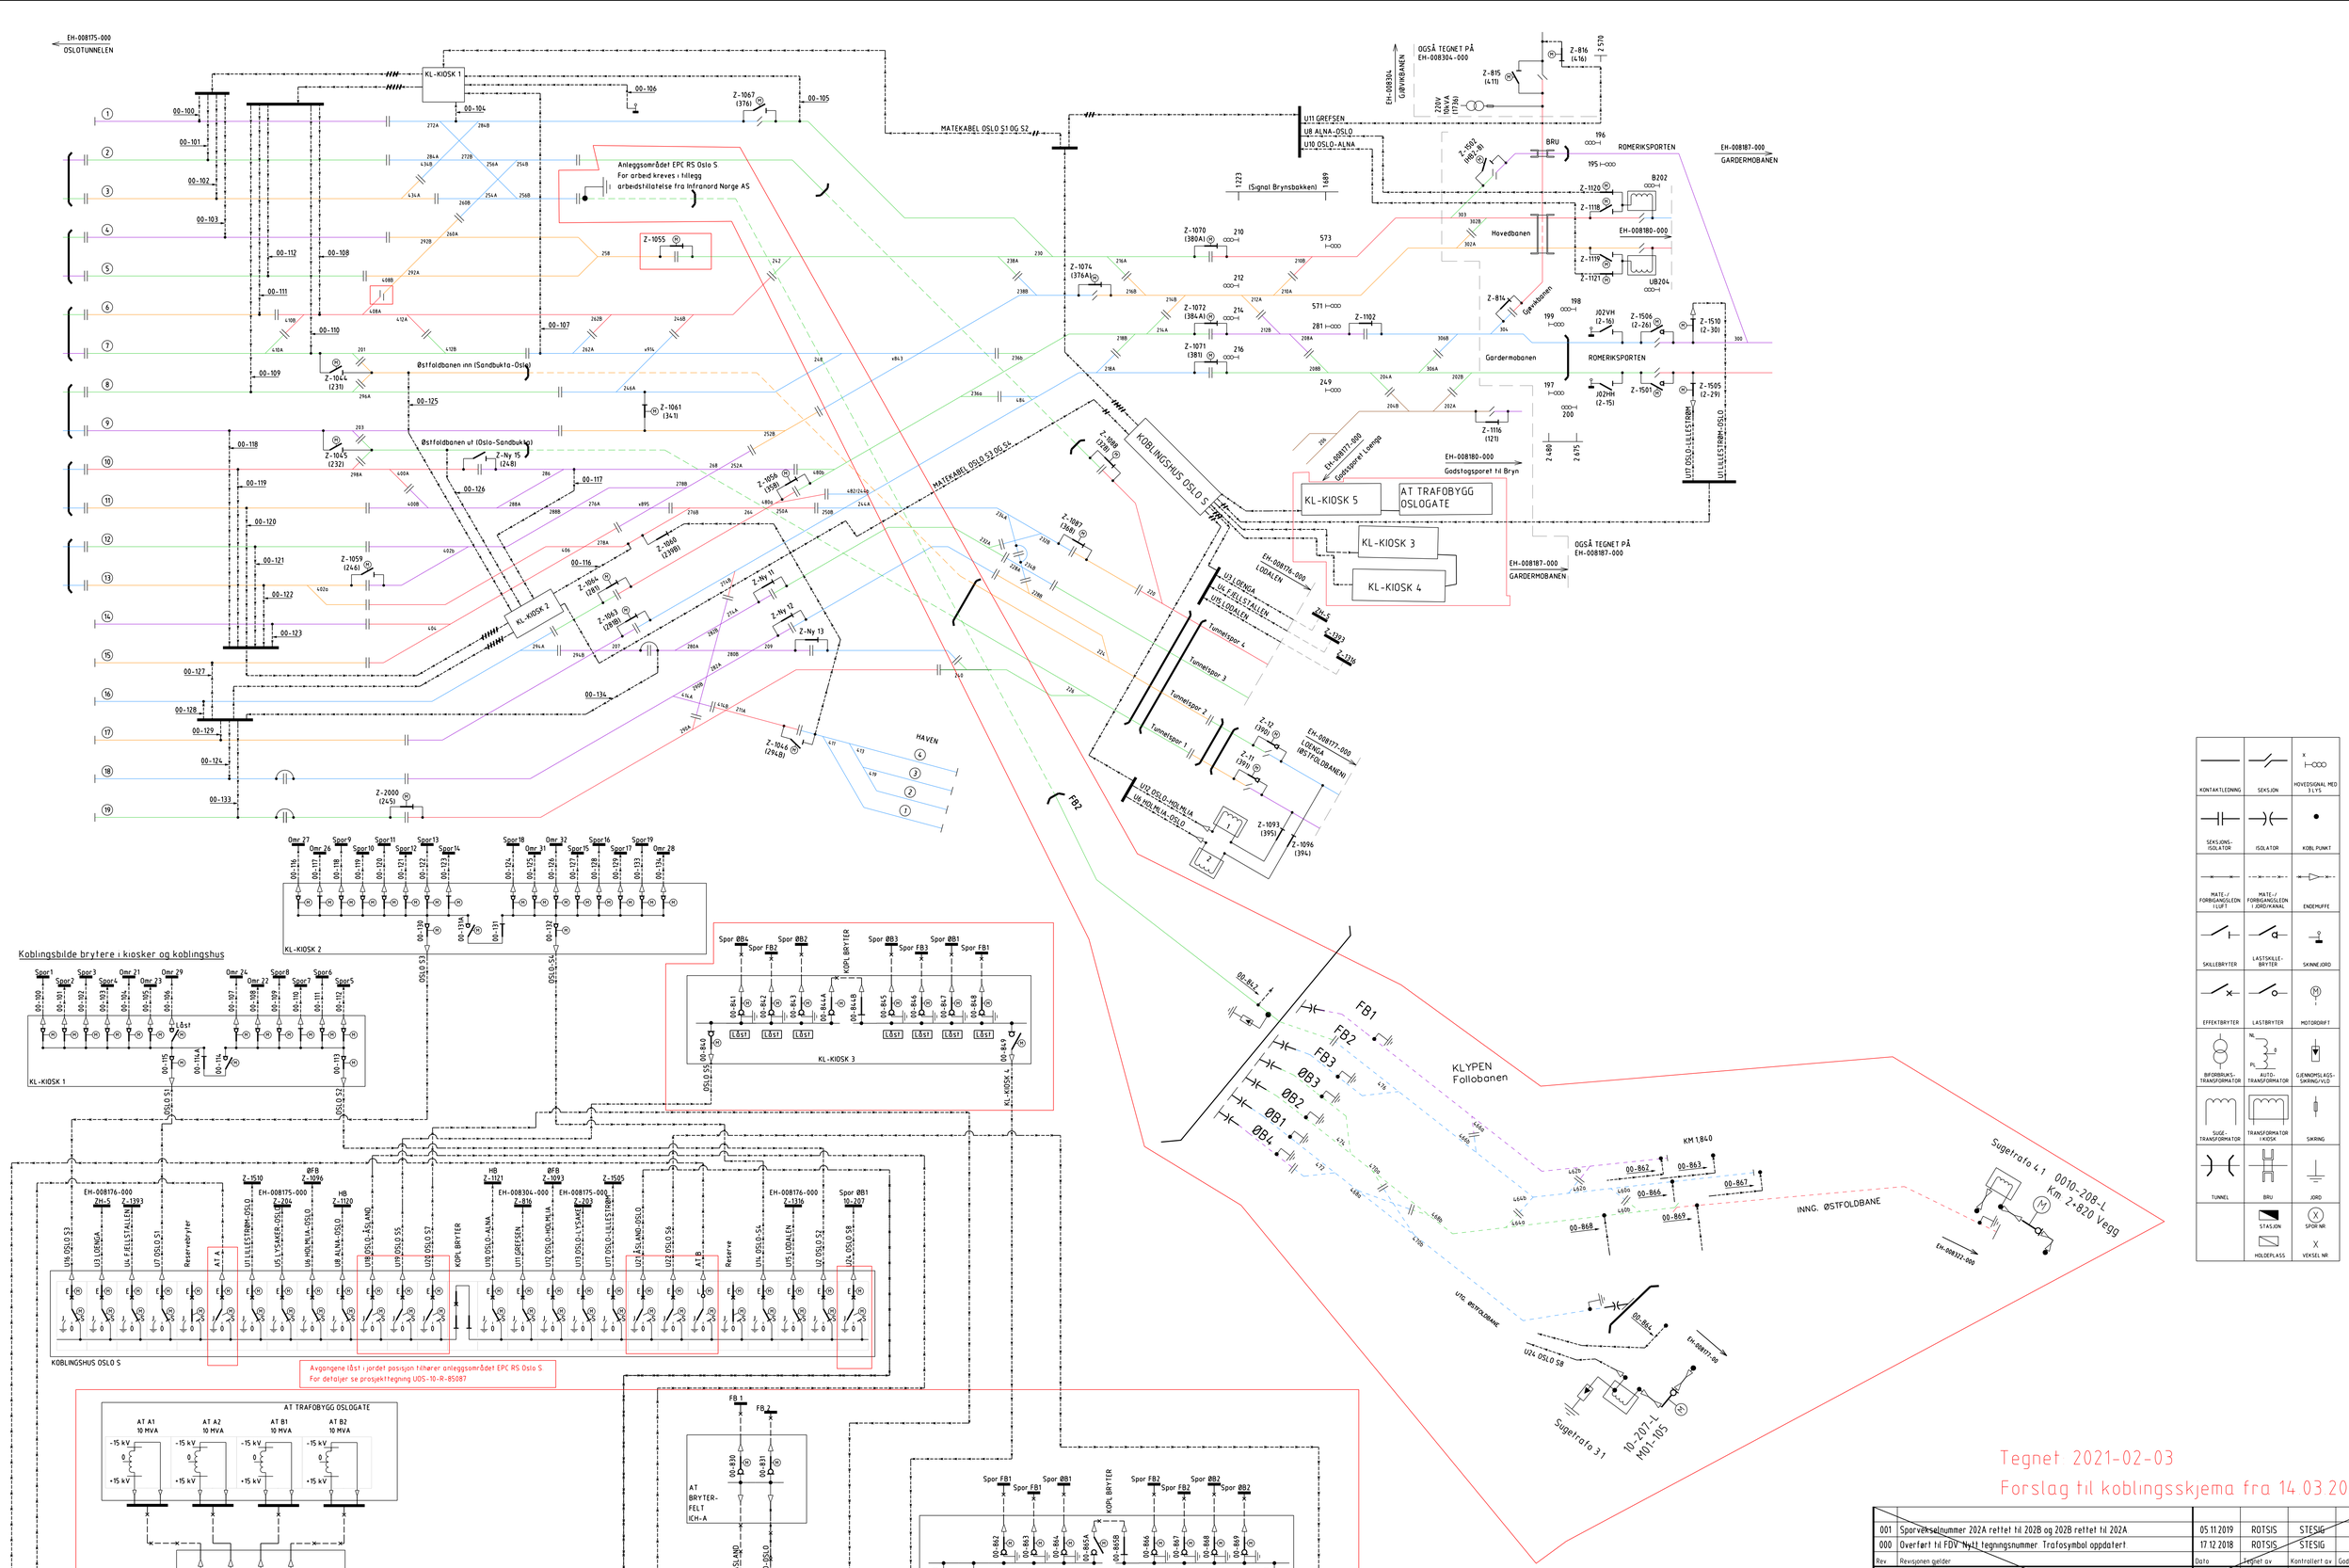

Tegnet: 2021-02-03

Forslag til koblingsskjema fra 14.03.2021

Rev.	Revisjonen gjelder	Dato	Tegnet av	Kontrollert av	Godkjent av
001	Sporvekselnummer 202A rettet til 202B og 202B rettet til 202A	05.11.2019	ROTSIS	STESIG	PYGE
000	Overført til FDV. Nytt tegningsnummer. Trafosymbol oppdatert.	17.12.2018	ROTSIS	STESIG	TNS

HOVEDBANEN/GARDERMOBANEN
OSLO S
BANE 0010/0270 KM 0.000-3.800

KONTAKTLEDNINGSANLEGG-KOBLINGSSKJEMA

BANE NOR

Målestokk	%
Fritekst 1	Format: A1
Fritekst 2	
Fritekst 3	
Produsent	
Prod.tegn.nr	
Erstatning for	EK-103900-000
Erstattet av	
Tegningsnummer	EH-008174-000
Rev.	001