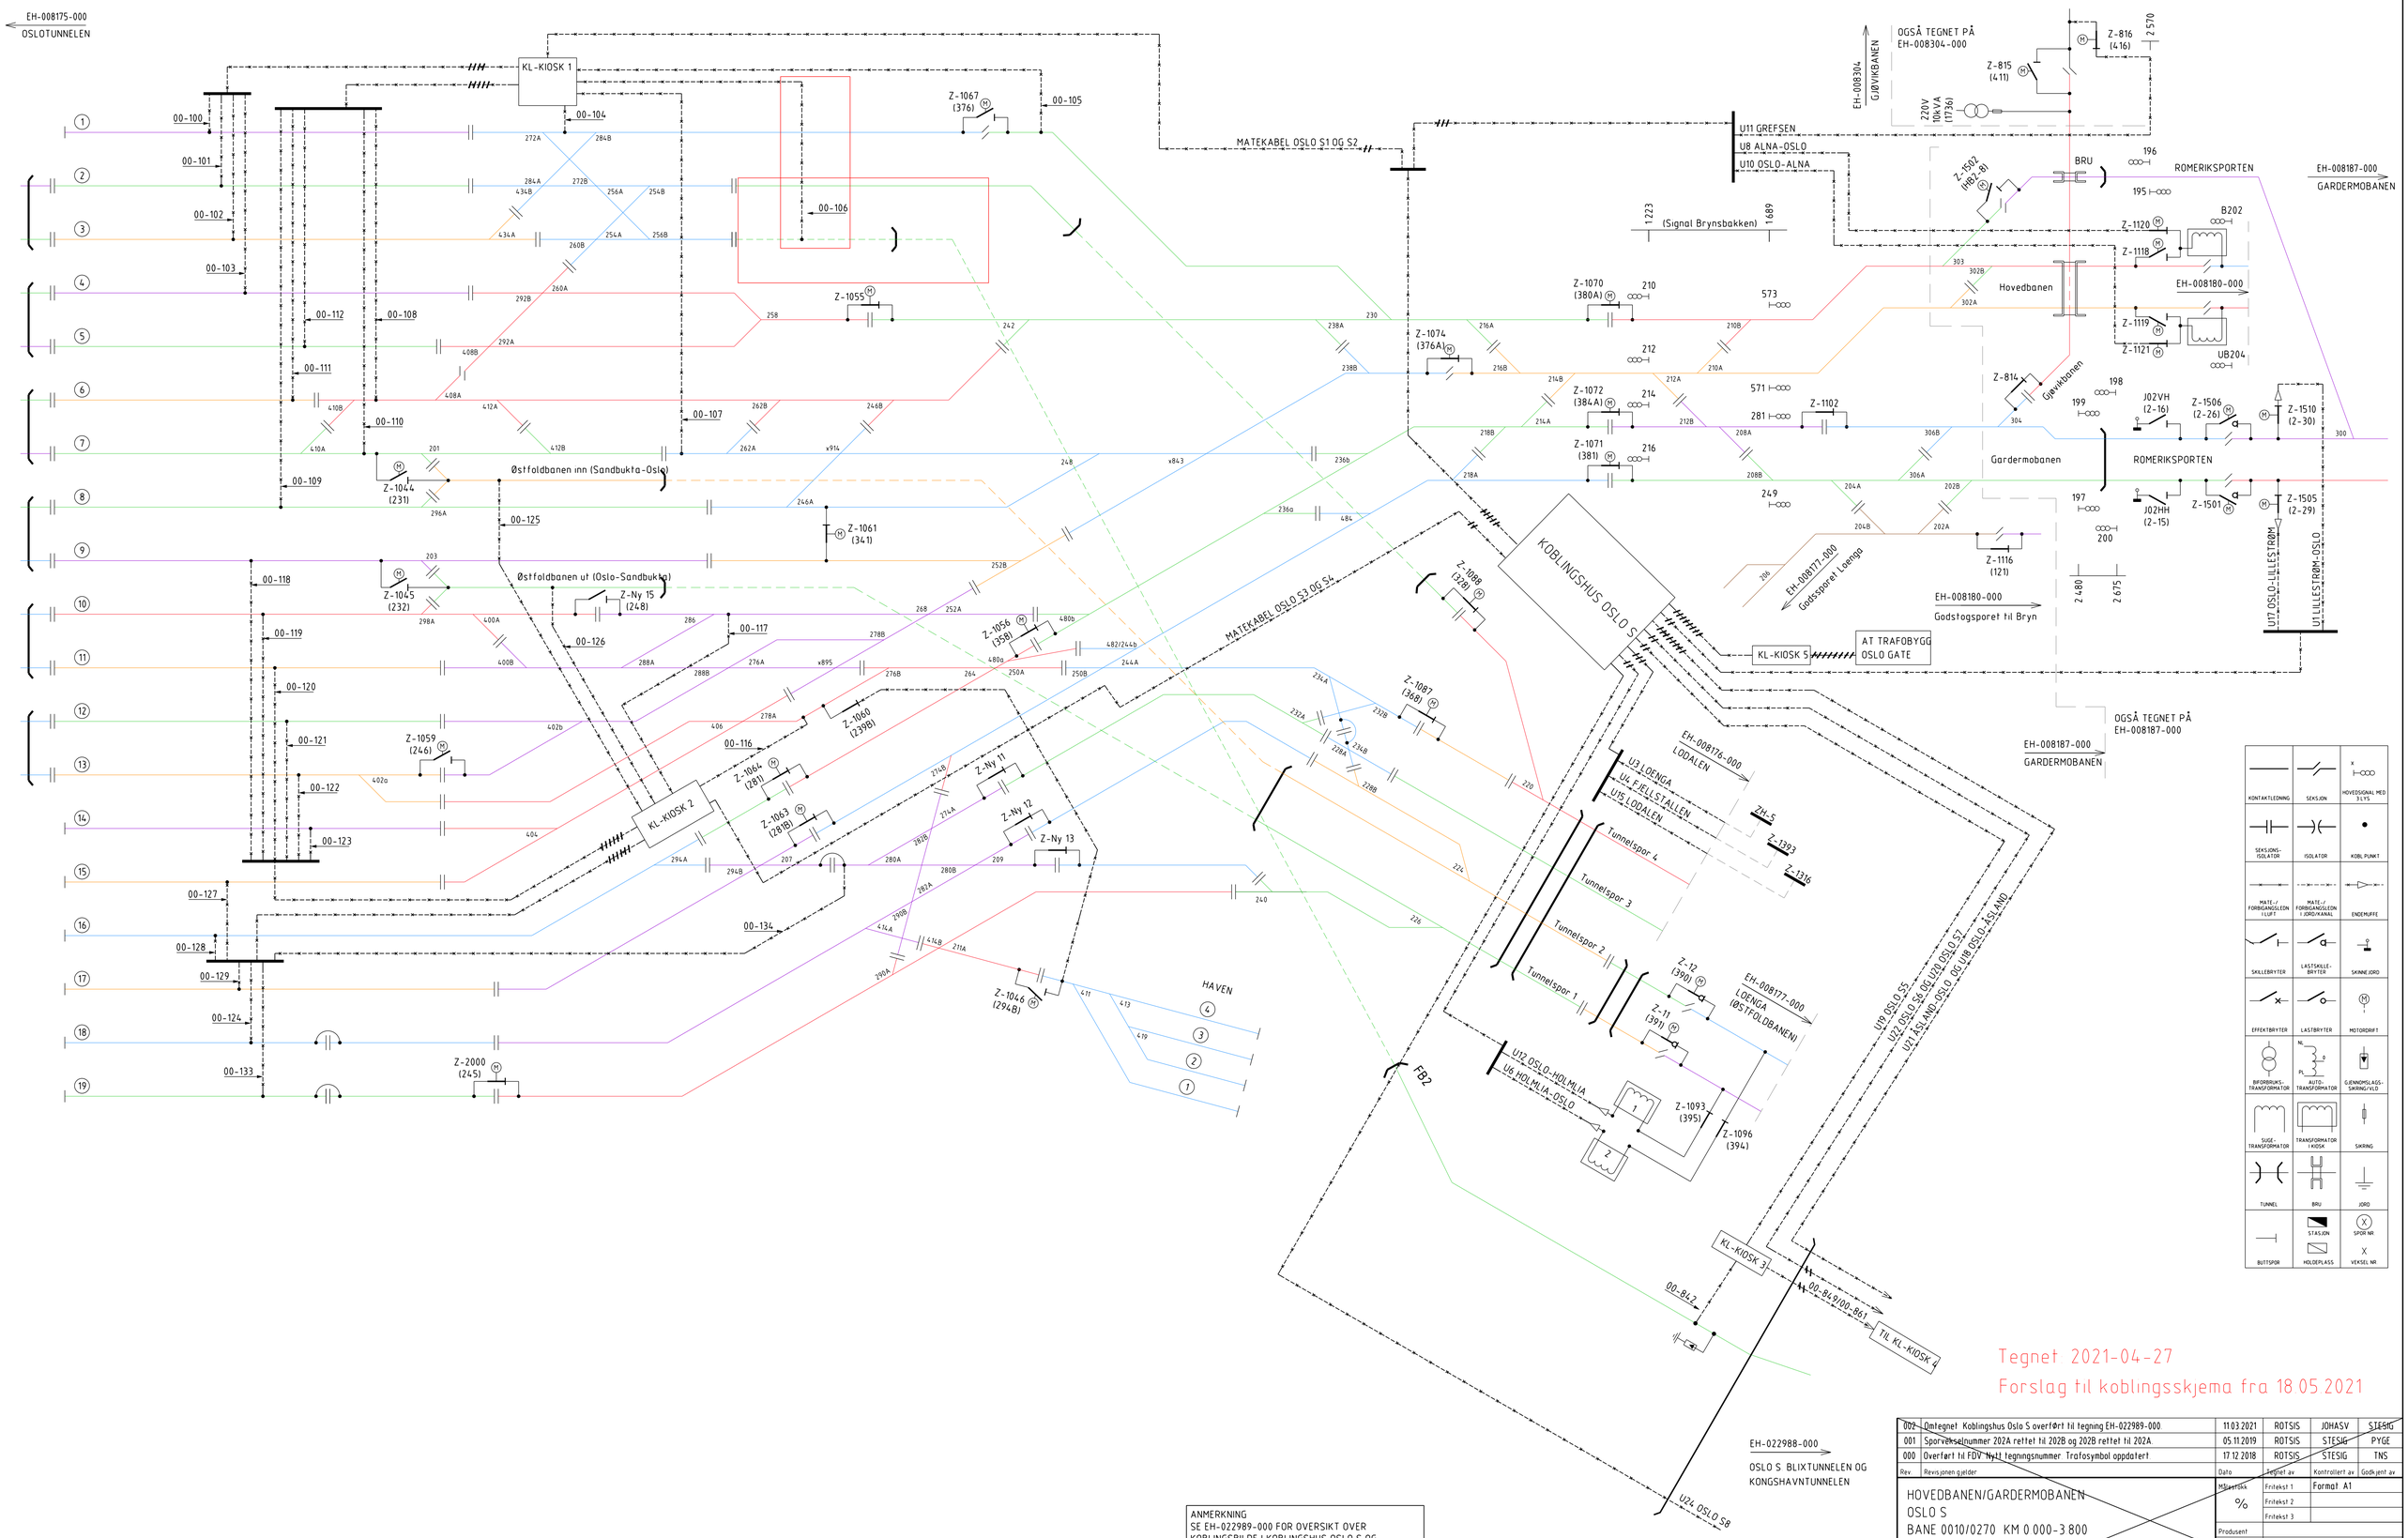

Tegnet: 2021-04-27

Forslag til koblingsskjema fra 18.05.2021

ANMERKNING
SE EH-022989-000 FOR OVERSIKT OVER KOBLINGSBILDE I KOBLINGSHUS OSLO S OG KL-KIOSKER

Rev.	Revisjonen gjelder	Dato	Tegnet av	Kontrollert av	Godkjent av
002	Omtegnet Koblingshus Oslo S overført til tegning EH-022989-000.	11.03.2021	ROTSIS	JOHASV	STESIG
001	Sporvekselnummer 202A rettet til 202B og 202B rettet til 202A.	05.11.2019	ROTSIS	STESIG	PYGE
000	Overført til FDV. Nytt tegningsnummer. Trafosymbol oppdatert.	17.12.2018	ROTSIS	STESIG	TNS

HOVEDBANEN/GARDERMOBANEN
OSLO S
BANE 0010/0270 KM 0.000-3.800

KONTAKTLEDNINGSANLEGG-KOBLINGSSKJEMA

Målestokk	%
Fritekst 1	Format: A1
Fritekst 2	
Fritekst 3	
Produsent	
Prod.tegn.nr.	
Erstattning for	EK-103900-000
Erstattet av	

BANE NOR

Tegningsnummer: EH-008174-000

Rev.: 002