


Lysaker ←

ASKERBANEN, BÆRUMSTUNNELEN

Asker →

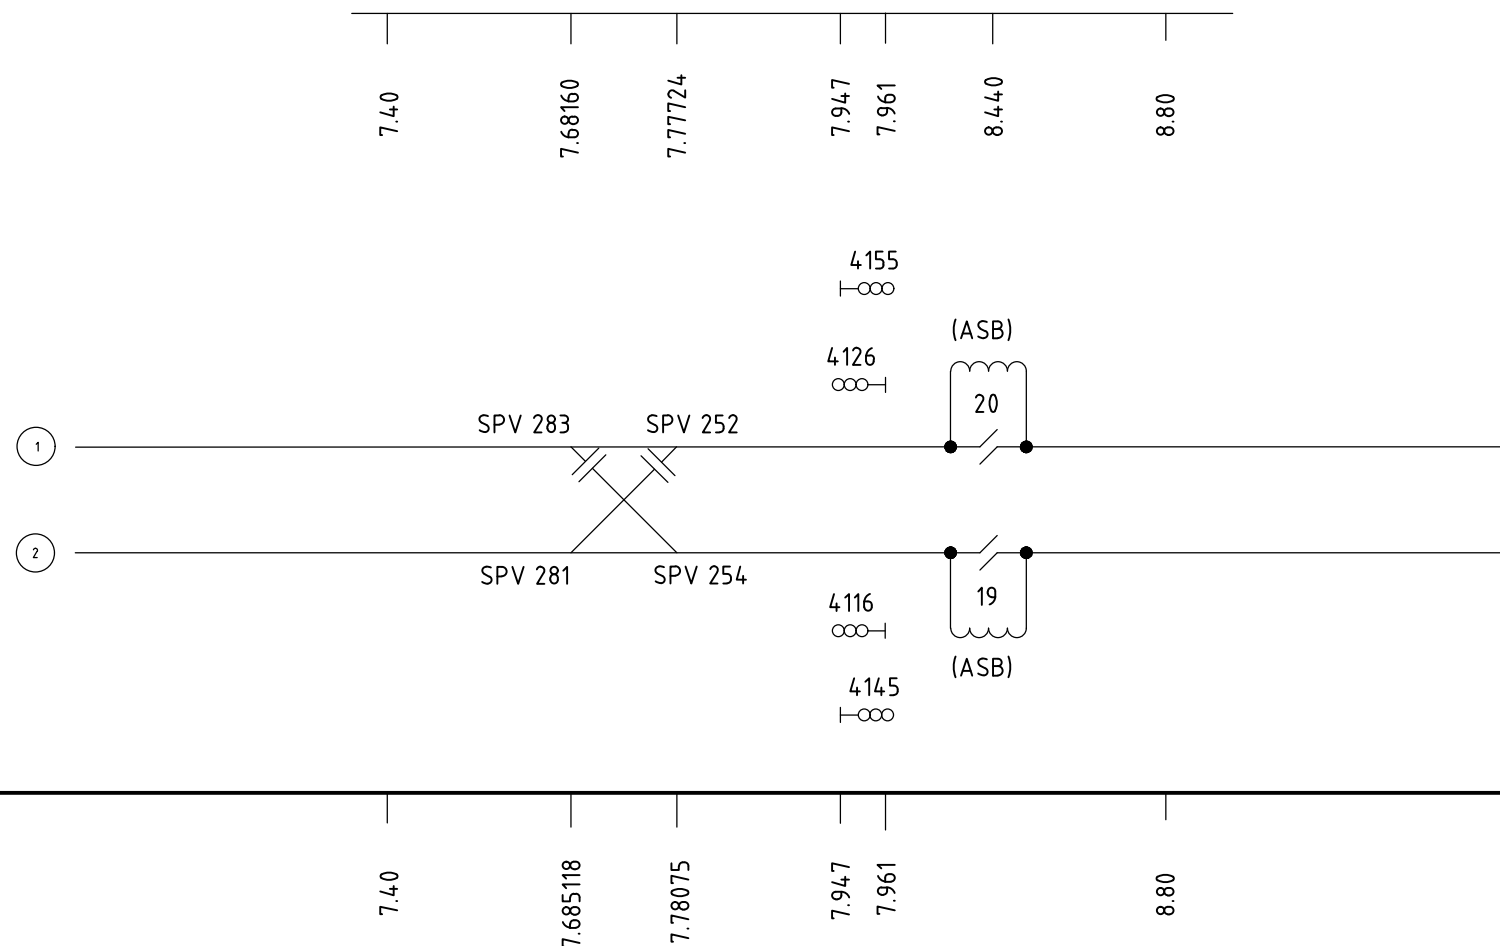

SYMBOLLISTE:

				SPOR NR.
KONTAKTLEDNING/ ELEKTRISFORB. (GENERELT)	SPORKRYSS	SEKSJON	SEKSJONS- ISOLATOR	
TRANSFORMATOR	HOVEDSIGNAL MED 3 LYS	IKKE ELEKTRISK FORBINDELSE	KOBL.PUNKT	

01C	Arbeidstegning (revidert sporveksel nummer og signal nr.)	23.02.21	ROLFZJ	STESIG	DAHALE
00B	Tilbudstegning	29.04.20	ROLFZJ	STESIG	RORTHO
Rev.	Revisjonen gjelder	Dato	Tegnet av	Kontrollert av	Godkjent av
Askerbanen 1414 km 7.40 - 8.80 Bærumstunnelen, Lysaker - (Asker) Kontakledningsanlegg Koblingsskjema		Målestokk %	Fritekst 1		
			Fritekst 2		
			Fritekst 3		
		Produsent	Bane NOR		
		Prod.tegn.nr.			
		Erstatning for			
		Erstattet av			
7510006 Punktlighetstiltak - Robustiserende tiltak Lysaker		Tegningsnummer:	RBT-32-R-00010		Rev.: 01C
BANE NOR		Tegningsnummer:			Rev.: