

EH-008241-000

EH-008243-000

500.604

501.200

501.209

501.458

501.272

502.188

503.477

506.808

507.217

507.862


507.870

508.458

STØREN ST.

HOVIN ST.

Låses i innstilling og fjernes på sikt

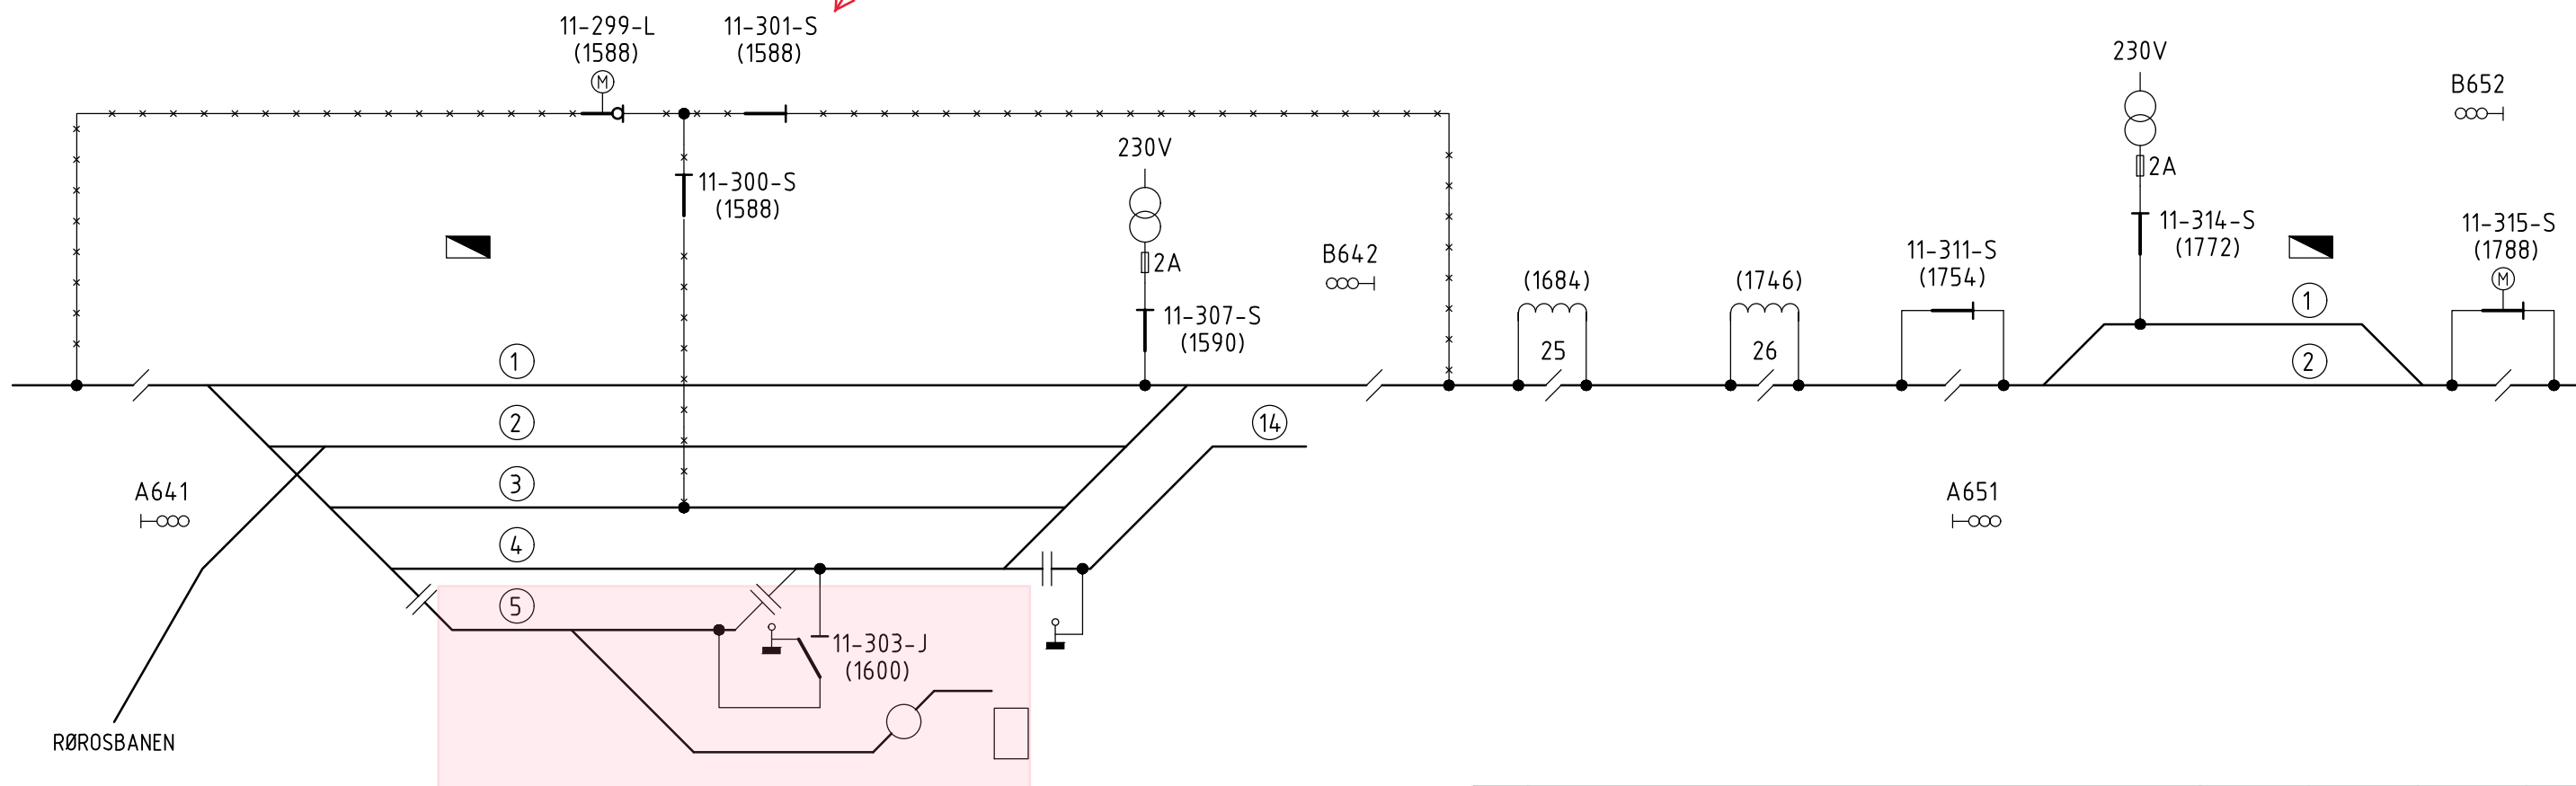

Området i rødt er revet, og erstattes med innhold i koblingsskjema MIP-00-R-40013

KONTAKTLEDNING	SEKSJON	SEKSJONS-ISOLATOR	ISOLATOR	MATE-/FORBIGANGSLEDN. I LUFT	MATE-/FORBIGANGSLEDN. I JORD/KANAL	ENDEMUFFE	SKILLEBRYTER	LASTSKILLEBRYTER	EFFEKTBRYTER	LASTBRYTER	SKINNEJORD	MOTORDRIFT
BIFORBRUKS-TRANSFORMATOR	AUTO-TRANSFORMATOR	SUGE-TRANSFORMATOR	TRANSFORMATOR I KIOSK	SIKRING	GJENNOMSLAGS-SIKRING/VLD	JORD	KOBL.PUNKT	TUNNEL	BRU	SPOR NR.	STASJON	HOVEDSIGNAL MED 3 LYS
										VEKSEL NR.	HOLDEPLASS	

000	Overført til FDV. Nytt tegningsnummer. Trafosymboler oppdatert.	29.11.2018	ROTSIS	BLAS	BRJ
Rev.	Revisjonen gjelder	Dato	Tegnet av	Kontrollert av	Godkjent av
DOVREBANEN STØREN-HOVIN BANE 1111/1120 KM 500.604-508.972		Målestokk	Fritekst 1	Format: A3	
		%	Fritekst 2		
			Fritekst 3		
		Produsent			
		Prod.tegn.nr.			
		Erstatning for	EK.103810-000		
		Erstattet av			
KONTAKTLEDNINGSANLEGG-KOBLINGSSKJEMA		Tegningsnummer:	EH-008242-000		Rev.: 000
BANE NOR					