


Mot Kr. sand  
IAT-41-R-00001

Mot Egersund  
IAT-41-R-00003

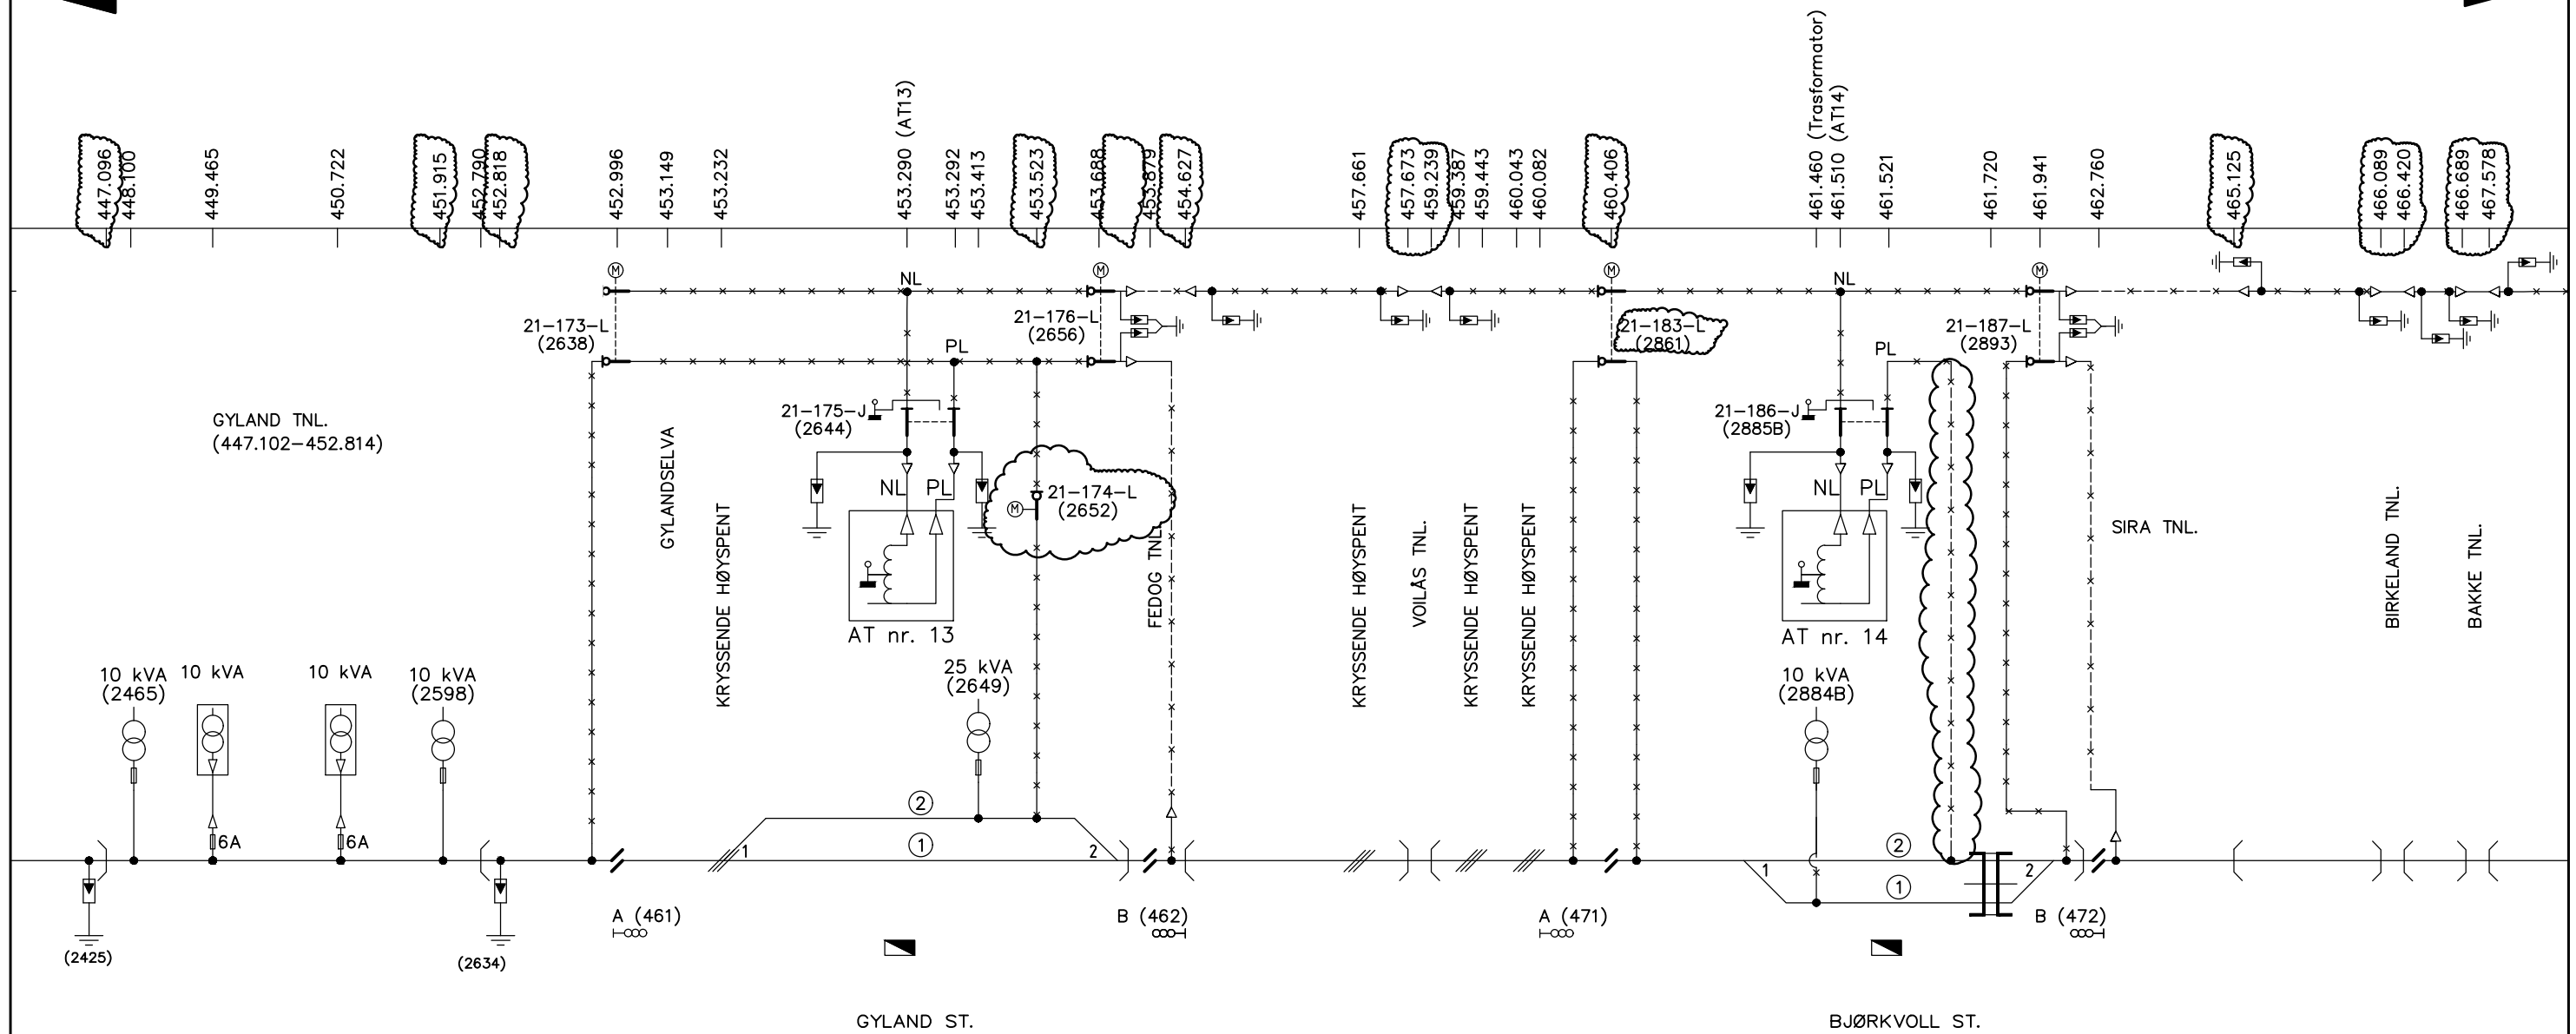

<input checked="" type="checkbox"/>	Akseptert
<input type="checkbox"/>	Akseptert m/kommentarer
<input type="checkbox"/>	Ikke akseptert / kommenter Revider og send inn på nytt
<input type="checkbox"/>	Kun for informasjon

Sign:  
**Arja Rolf, 20.08.2021**  
14:21:47

KONTAKTLEDNING/ ELEKTRISKFORB. (GENERELT)	MATE-/ FORBIGANGSLEDNING I LUFT	MATE-/ FORBIGANGSLEDNING I JORD/KANAL	ENDEMUFFE	SEKSJON	SEKSJONS- ISOLATOR	EFFEKT BRYTER	LASTSKILLEBRYTER	SKILLEBRYTER	SKINNEJORD	MASTENR. (XXXX)	OVERSP.VERN	MOTORDRIFT	SKILLEBRYTER MED SKINNEJORD	
						SPOR NR. 	VEKSEL NR. 							
Autotransformator	TRANSFORMATOR I MAST	TRANSFORMATOR I KIOSK	SIKRING	KOBL.PUNKT	IKKE ELEKTRISK FORBINDELSE	SPOR NR.	VEKSEL NR.	STASJON	HOLDEPLASS	TUNNEL	KRYSSENDE HØYSPENT	BRO FOR JERNBANE	INNKJØRHØVED- SIGNAL	BLOKKPOST Signal med to lys

04C	Rettelser etter BN kommentarer	02.07.2021	SAFS	DNM	TTR
03C	Rettelser etter BN kommentarer	26.04.2021	SAFS	DNM	TTR
00C	Første utkast	03.12.2020	SAFS	DNM	TTR
Rev.	Revisjonen gjelder	Dato	Tegnet av	Kontrollert av	Godkjent av
<b>Sørlandsbanen</b> <b>(Kristiansand) - Egersund</b> <b>Gyland - Bjørkvoll km 447,096-467,780</b> <b>Koblingskjema</b>					
<b>960411 AT Krossen - Sira</b> <b>Teknisk byggeplan</b>					
Tegningsnummer:					Rev.:
IAT-41-R-00002					04C
Tegningsnummer:					Rev.:
<b>BANE NOR</b>					