


Mot Kr. sand  
IAT-41-R-00002

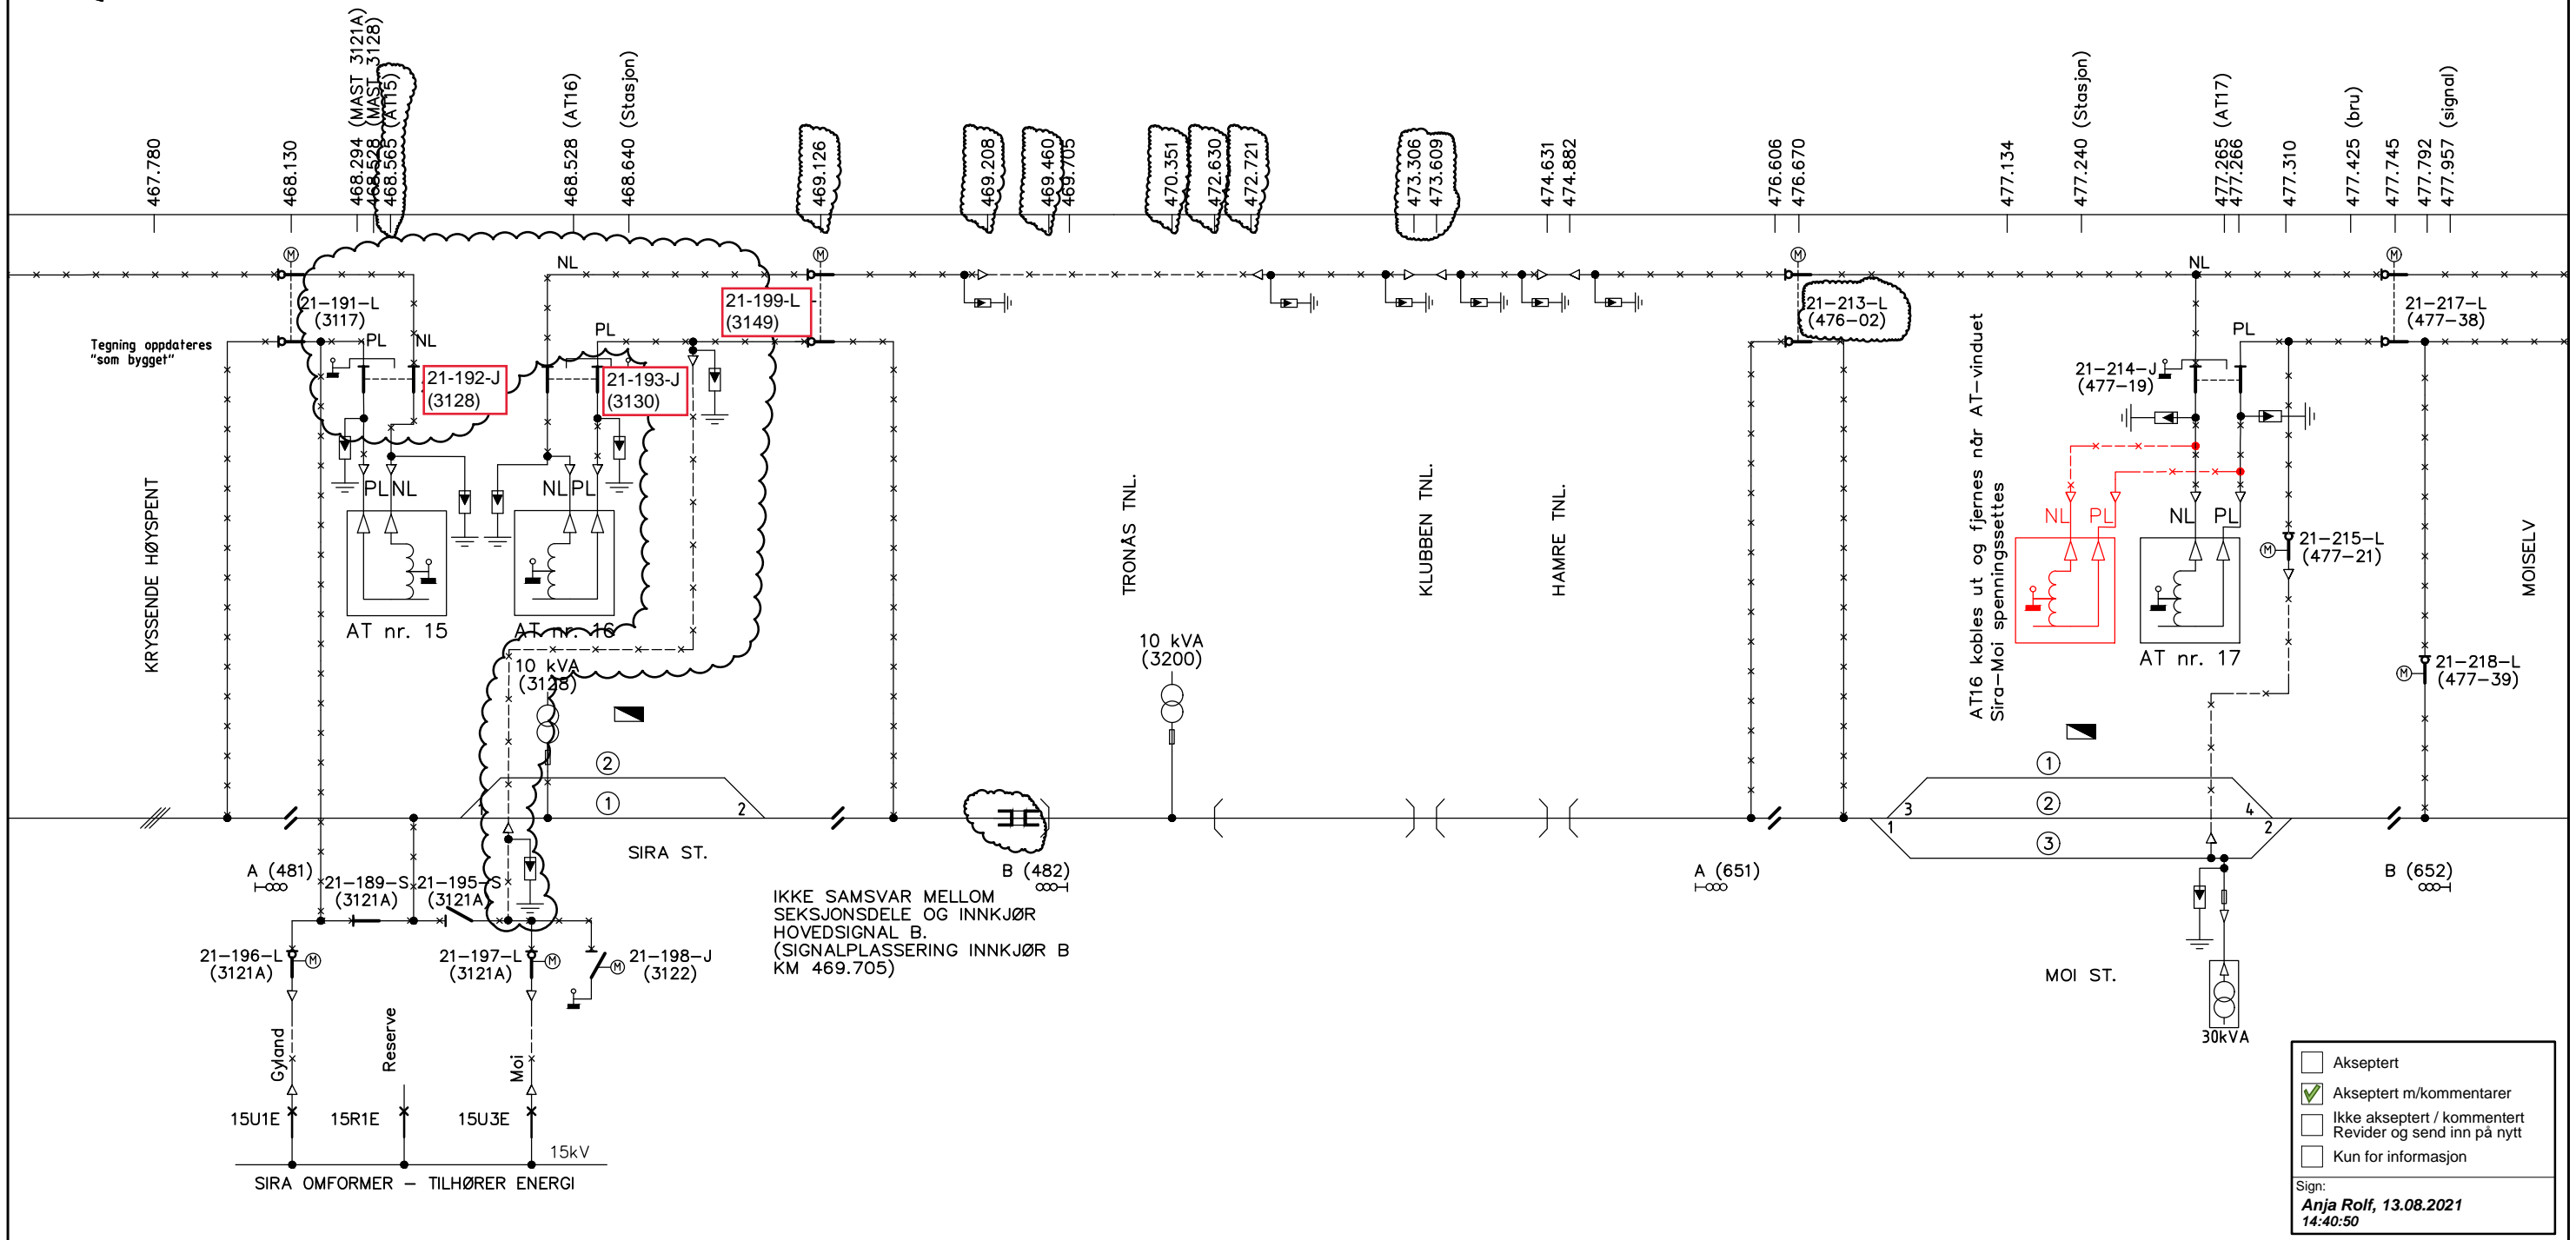

KONTAKTLEDNING/ ELEKTRISKEFORB. (GENERELT)	MATE-/ FORBIGANGSLEDNING I LUFT	MATE-/ FORBIGANGSLEDNING I JORD/KANAL	ENDEMUFFE	SEKSJON	SEKSJONS- ISOLATOR	EFFEKTBRUYTER	LASTSKILLEBRYTER	SKILLEBRYTER	SKINNEJORD	MASTENR.	OVERSP.VERN	MOTORDRIFT	SKILLEBRYTER MED SKINNEJORD	
Autotransformator	TRANSFORMATOR I MAST	TRANSFORMATOR I KIOSK	SIKRING	KOBL.PUNKT	IKKE ELEKTRISK FORBINDELSE	SPOR NR.	VEKSEL NR.	STASJON	HOLDEPLASS	TUNNEL	KRYSSENDE HØYSPENT	BRO FOR JERNBANE	INNKJØRHØVED- SIGNAL	BLOKKPOST Signal med to lys

04C	Rettelser etter BN kommentarer	02.07.2021	SAFS	DNM	TTR
03C	Rettelser etter BN kommentarer	26.04.2021	SAFS	DNM	TTR
00C	Første utkast	3.12.2020	SAFS	DNM	TTR
Rev.	Revisjonen gjelder	Dato	Tegnet av	Kontrollert av	Godkjent av
<p>Sørlandsbanen (Kristiansand) - Egersund Sira - Moi km 467,780-477,957 Koblingskjema</p>					
<p>960411 AT Krossen - Sira Teknisk byggeplan</p>					
Tegningsnummer:				Rev.:	
IAT-41-R-00003				04C	
Tegningsnummer:				Rev.:	
BANE NOR					