


Endring gjelder fra
02.10.21

E-sirkulære
2021-64

Mot Egersund IAT-41-R-00002
Mot Kr. sand IAT-41-R-00001

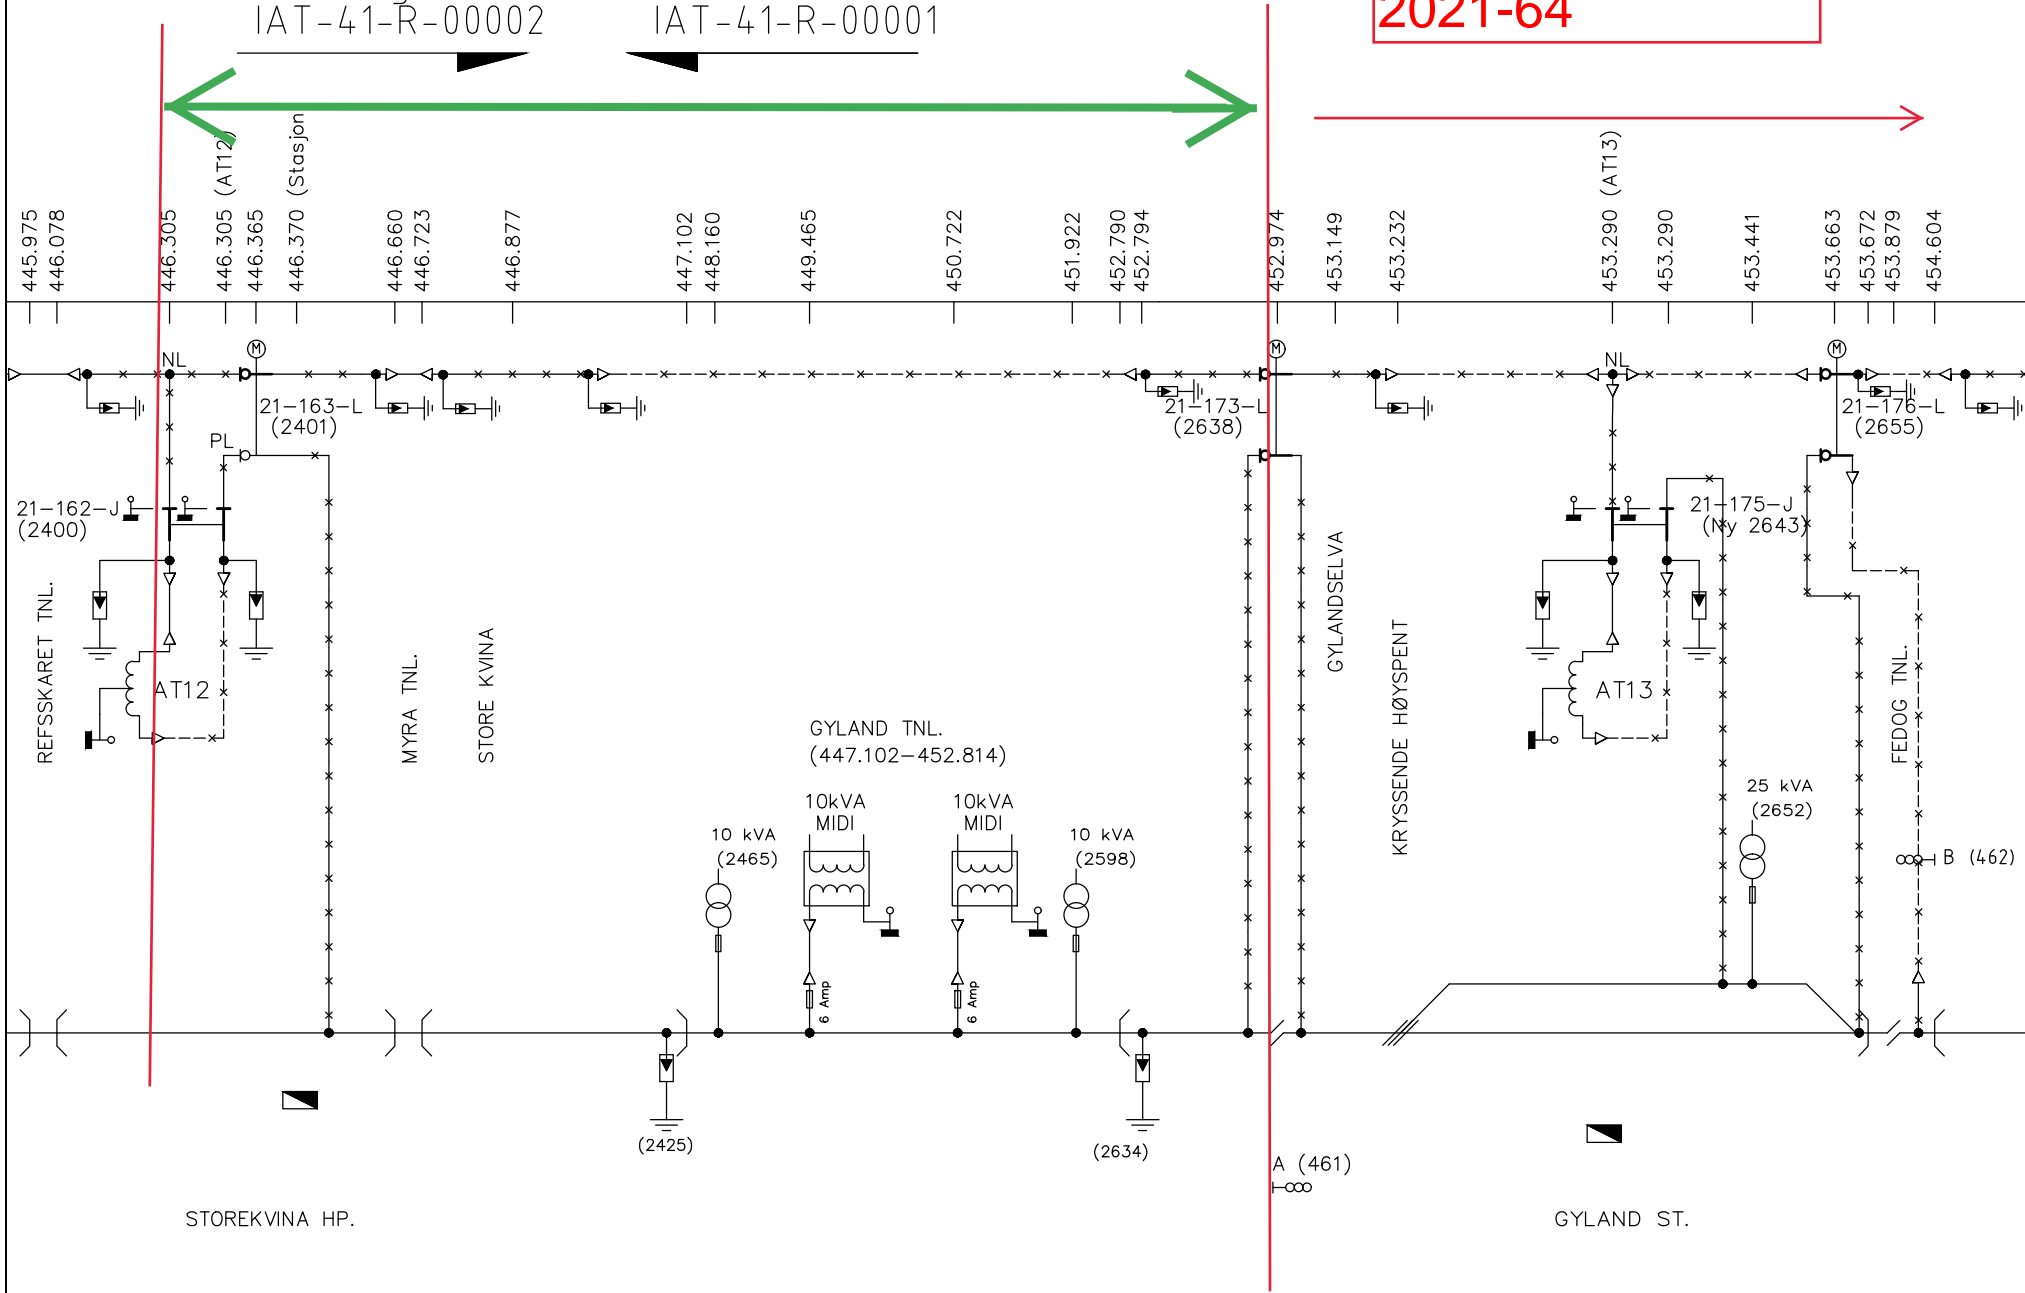

01U	Erstattes av IAT-41-R-00002 og IAT-41-R-00001	17.02.2021	SAFS	OYVA	TTR
00C	Første utkast	03.12.2020	SAFS	DNM	TTR
Rev.	Revisjonen gjelder	Dato	Tegnet av	Kontrollert av	Godkjent av
Sørlandsbanen (Kristiansand) - Egersund Gyland km 445,970-454,600 Koblingskjema		Målestokk	Fritekst 1		
			Fritekst 2	Format A3	
			Fritekst 3		
960411 AT Krossen - Sira Teknisk byggeplan		Tegningsnummer:	IAT-41-R-00004		Rev.: 01U
BANE NOR		Tegningsnummer:			Rev.:

KONTAKTLEDNING/ ELEKTRISK FORB. (GENERELT)	MATE-/ FORBIGANGSLEDNING I LUFT	MATE-/ FORBIGANGSLEDNING I JORD/KANAL	ENDEMUFFE	SEKSJON	SEKSJONS- ISOLATOR	EFFEKTBYTER	LASTSKILLEBYTER	SKILLEBYTER	SKINNEJORD	BIFORBRUKS- Transformator	OVERSP.VERN	MOTORDRIFT	SKILLEBYTER MED SKINNEJORD	
						SPOR NR. 	VEKSEL NR. 	STASJON 	HOLDEPLOSS 	TUNNEL 	KRYSSENDE HØYSPENT 	BRO FOR JERNBANE 	INNKJØRHØVED- SIGNAL 	MASTENR.