


Legge provisorisk kabel i fra mast 1795 til 1793

Koble i fra dropp

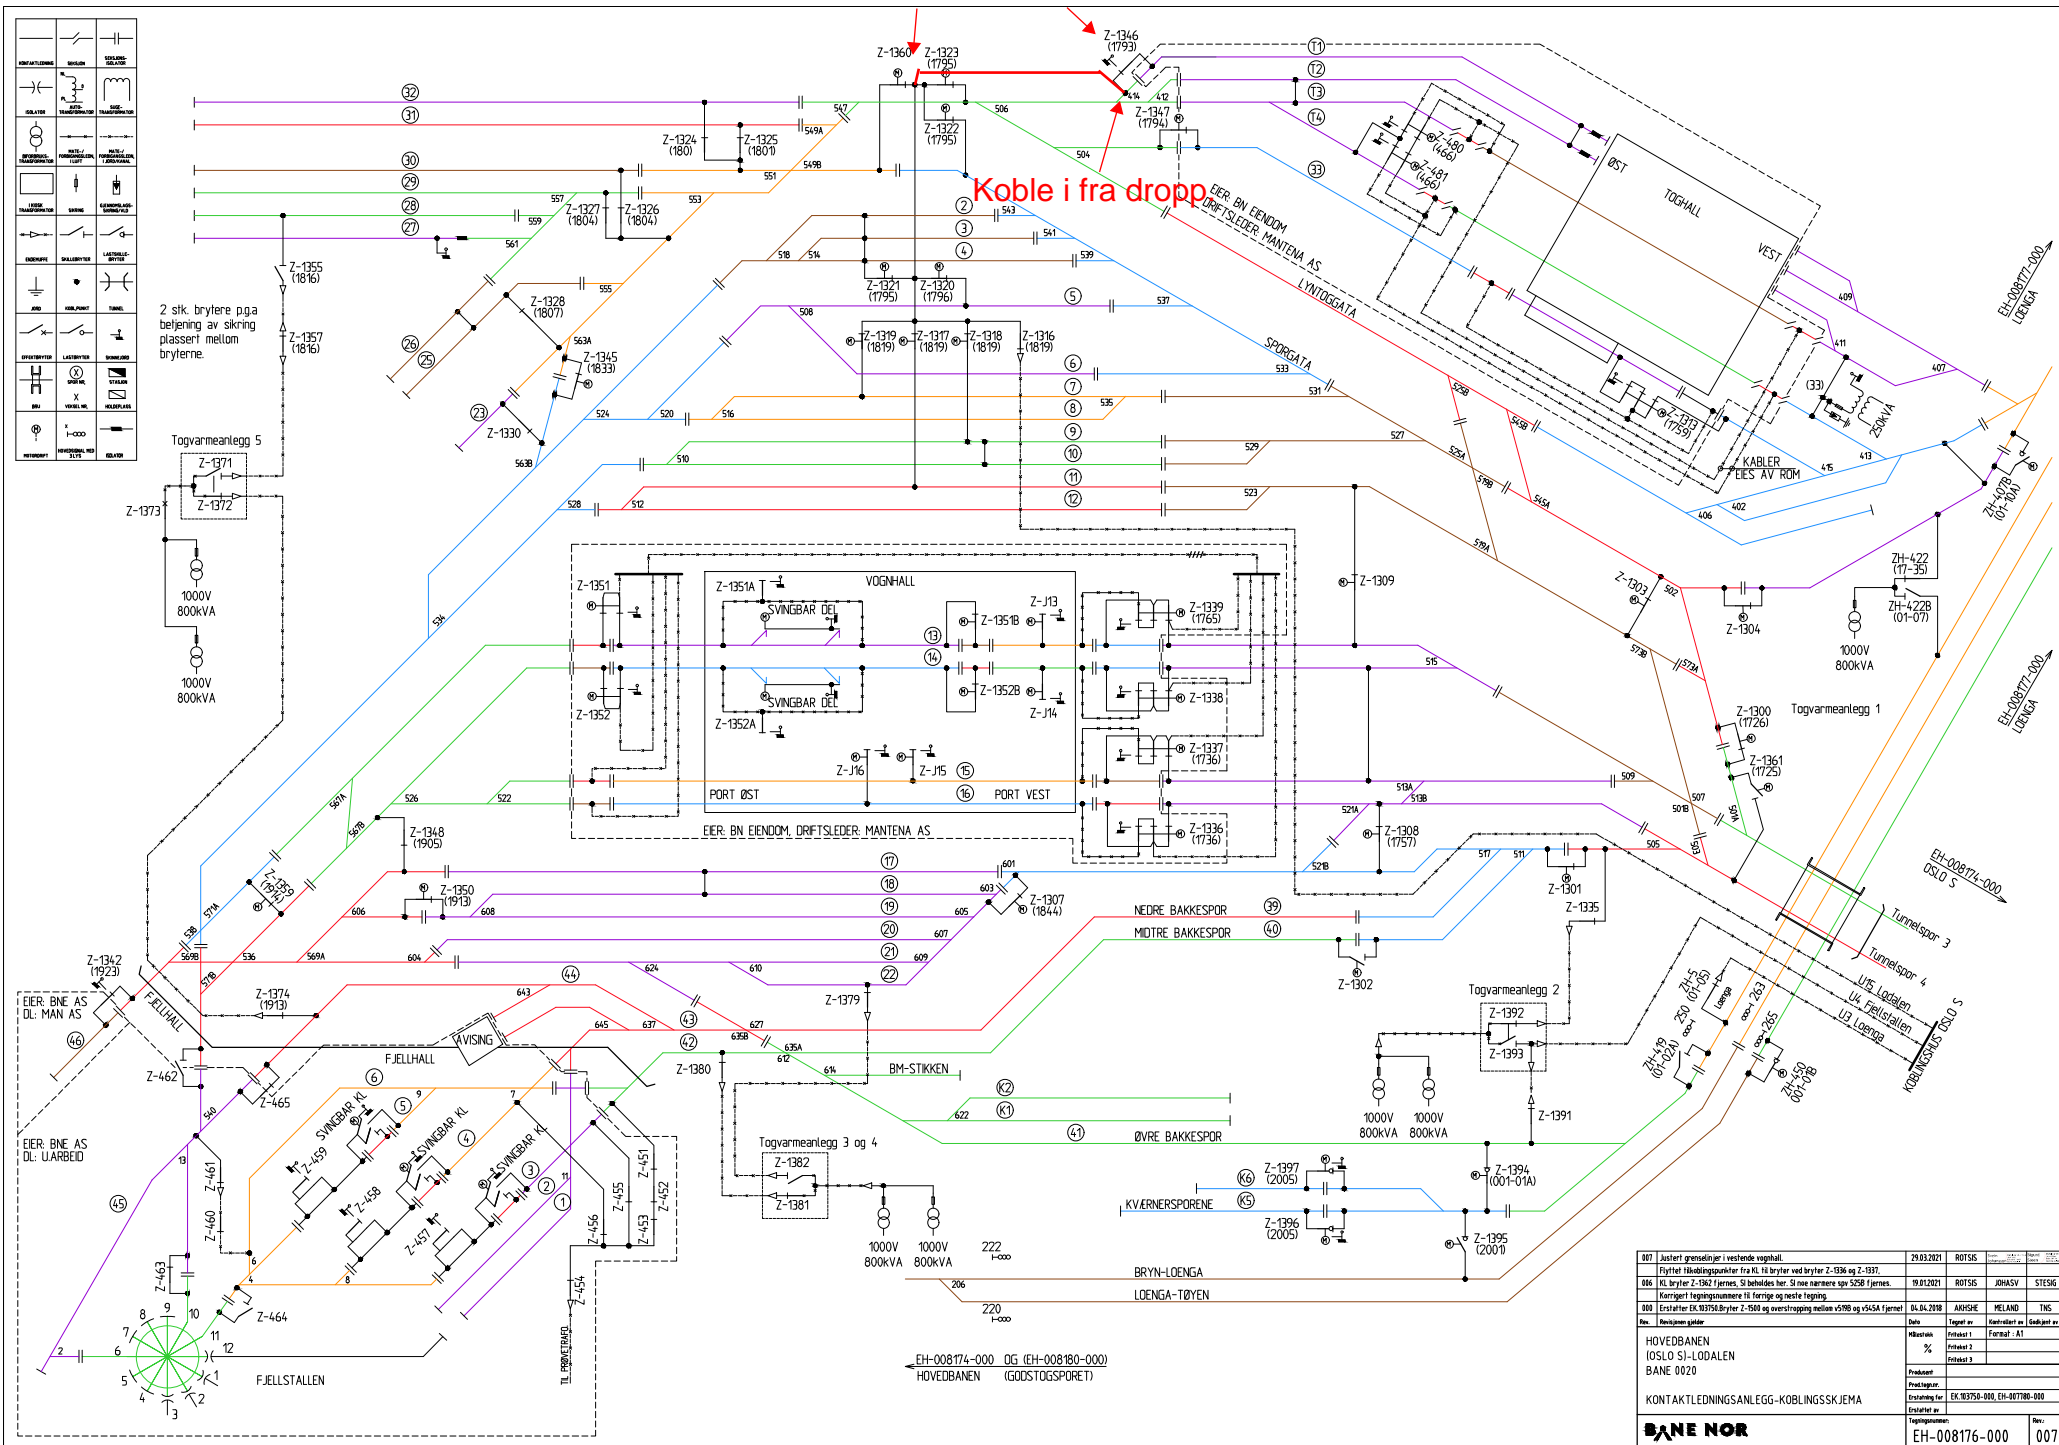

007	Justert gjenstander i vestende vognhall. Flyttet bryterapparatet fra K1 til bryter ved bryter Z-1336 og Z-1337.	29.03.2021	ROISSE		
006	Alle bryter Z-1382 fjernes. Si beholdes her. Si nye nummerer opp S2B8 fjernes. Korrigerer tegningsnummerne til forrige og neste tegning.	19.01.2021	ROISSE	JOHASV	STESIG
000	Erstatter EK 933758 Bryter Z-1501 og overstrøpping mellom v598 og v545A fjernes	04.04.2018	AKSHSE	MELAND	TNS
Rev.	Revisjonsnummer	Rev.	Revisjon nr.	Kontrollert av	Godkjent av
			Revisjon 1	Formål - AT	
			Revisjon 2		
			Revisjon 3		
HOVEDBANEN OSLO SJ-LODALEN BANE 0020		Produksjon		Etablert for EK 933758-000, EH-001788-000	
KONTAKTLEDNINGSNÆGG-KOBLINGSSKJEMA		Tegningsnummer		Rev.	
BANE NOR		EH-008176-000		007	

EH-008174-000 DG (EH-008180-000)
HOVEDBANEN (GODSTOGSPORET)