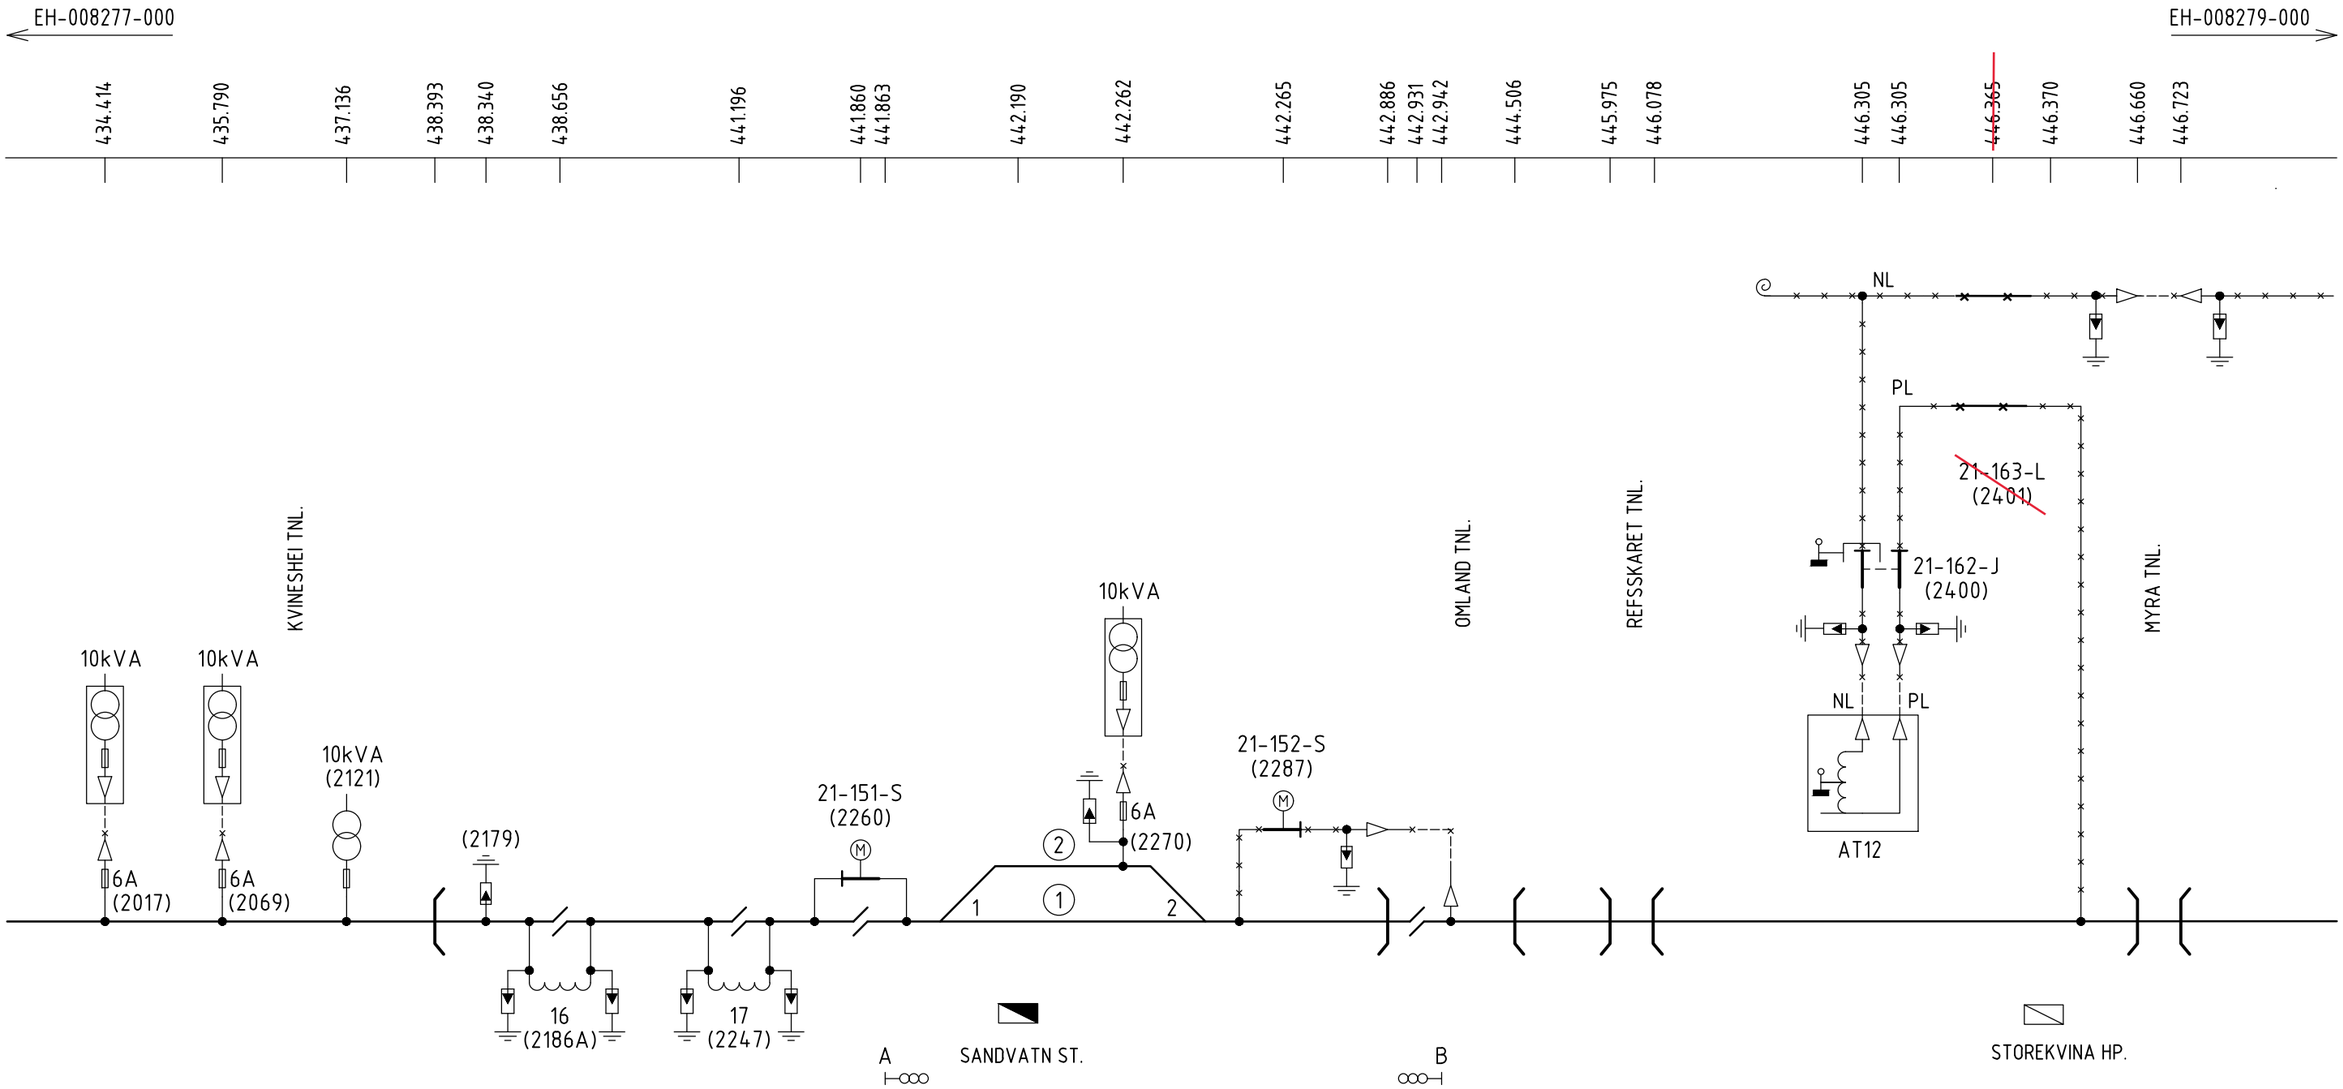

KONTAKTLEDNING
SEKSJON
SEKSJONS-ISOLATOR
ISOLATOR
BUTTSPOR
HØYSPENNING LINJE I LUFT
HØYSPENNING KABEL I JORD/KANAL
ENDEMUFFE
SKILLEBRYTER
LASTSKILLE-BRYTER
EFFEKTBRYTER
KOBLINGS-PUNKT
BIFORBRUKS-TRANSFORMATOR
AUTO-TRANSFORMATOR
SUGE-TRANSFORMATOR
I KIOSK TRANSFORMATOR
BRU
TUNNEL
HOVEDSIGNAL MED 3 LYS
BETJENT AV ELEKTRISK MOTOR
SKINNEJORD
JORD
GJENNOMSLAGS-SIKRING
SIKRING
SPOR NR.
VEKSEL NR.
STASJON
HOLDEPLASS
SIGNAL E35 STOPPSKILT
Kabelkveil

Rev.	Revisjonen gjelder	Dato	Tegnet av	Kontrollert av	Godkjent av
003	Sonegrensebryter fjernet.	26.10.2021	ROTSIS	Ole Johan Løyning	Tom Bjelland
002	Sonegrensebryter innteget.	06.10.2021	ROTSIS	PAUKET	BJETOM
000	Overført til FDV. Nytt tegningsnummer. Trafosymboler oppdatert.	03.01.2019	ROTSIS	KLIDAG	RUSGEI

SØRLANDSBANEN
SANDVATN-STOREKVINA
BANE 2130 KM 434.414-447.102

KONTAKTLEDNINGSANLEGG-KOBLINGSSKJEMA

BANE NOR

Målestokk	%
Fritekst 1	Format: A3
Fritekst 2	
Fritekst 3	
Produsent	
Prod.tegn.nr.	
Erstatning for	EK.104606-000
Erstattet av	
Tegningsnummer:	EH-008278-000
Rev.:	003