


Til HK24
Km. 69,294


SE TEGNING UEH-05-N-58602

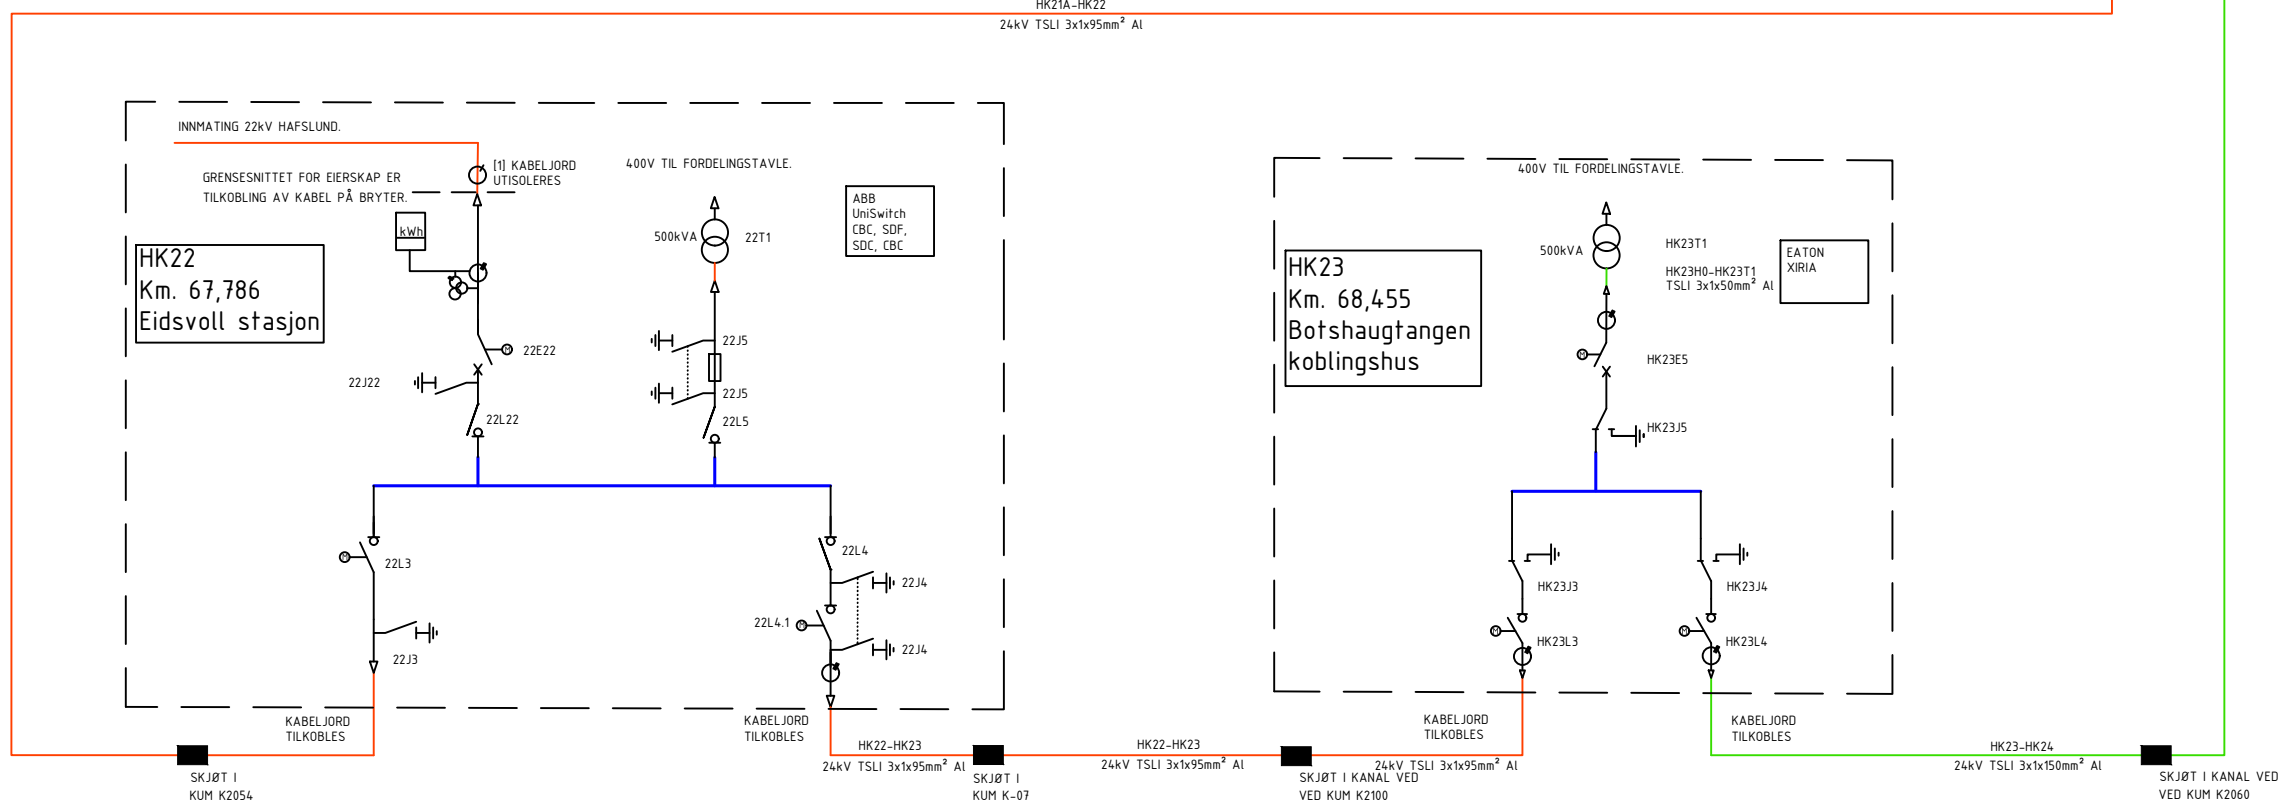

REVISJONSFORKLARING

05C OPPDATERT RAMME TIL NETTSTASJON HK21.A OG HK23, OG GRENSESNIITT NYTT/EKSISTERENDE FJERNET. ENDRET FRA KABELJORD TILKOBLET TIL UTISOLERT I HK21.

TEGNFORKLARING:

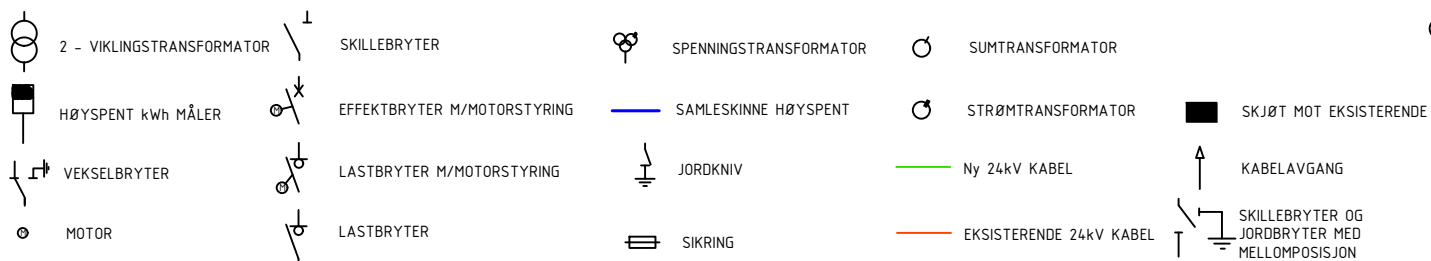

MERKNADER:

- ① KABELSKJERMER JORDES I BEGGE ENDER. UNNTAKENE ER MERKET PÅ TEGNINGEN. ISOLERT JORD MÅ BESKYTTES MOT UTILSIKTET BÆRØRING. UTISOLERT SKJERM PÅ HØYSPENNINGSKABEL SKAL VÆRE PÅSATT MERKESKILT I UTISOLERT ENDE.

- Akseptert
- Akseptert m/kommentarer
- Ikke akseptert (kommentert) Revider og send inn på nytt
- Kun for informasjon

Sign:

05C	OPPDATERT RAMME TIL NETTSTASJON HK21.A OG HK23, OG GRENSESNIITT NYTT/EKSISTERENDE FJERNET. ENDRET FRA KABELJORD TILKOBLET TIL UTISOLERT I HK21.	02.09.2021	MargHa	THE	AGR
05C	ARBEIDSTEGNING, SE REVISJONSFORKLARING	19.03.2021	MargHa	THE	AGR
05C	ARBEIDSTEGNING, SE REVISJONSFORKLARING	25.03.2020	THE	POH	AGR
Rev.	Revisjonen gjelder	Dato	Tegner	Kontrollert	Godkjent
Tittel:		Målestokk	Entreprise	VEN	
GARDERMOBANEN (GARDERMOEN) - EIDSVOLL			Oppdragsgiver	11570	
VENJAR - EIDSVOLL NORD		(A1)			
KM 63,200 - KM 68,455		Produzent	Dr. Ing. A. Aas-Jakobsen AS		
PRINSIPP FORSYNINGSANLEGG 22 KV - DEL 1		Prod.tegner			
		Erstatning for			
		Skjattet av			
Prosjektnavn:	Venjar - Langset	Tegningnummer:	UEH-05-N-58601	Rev.:	05C
Prosjektnr.:	960301	FDV-nummer:		Rev.:	

