


Mot Kr. sand
IAT-41-R-00086

Mot Egersund
IAT-41-R-00085

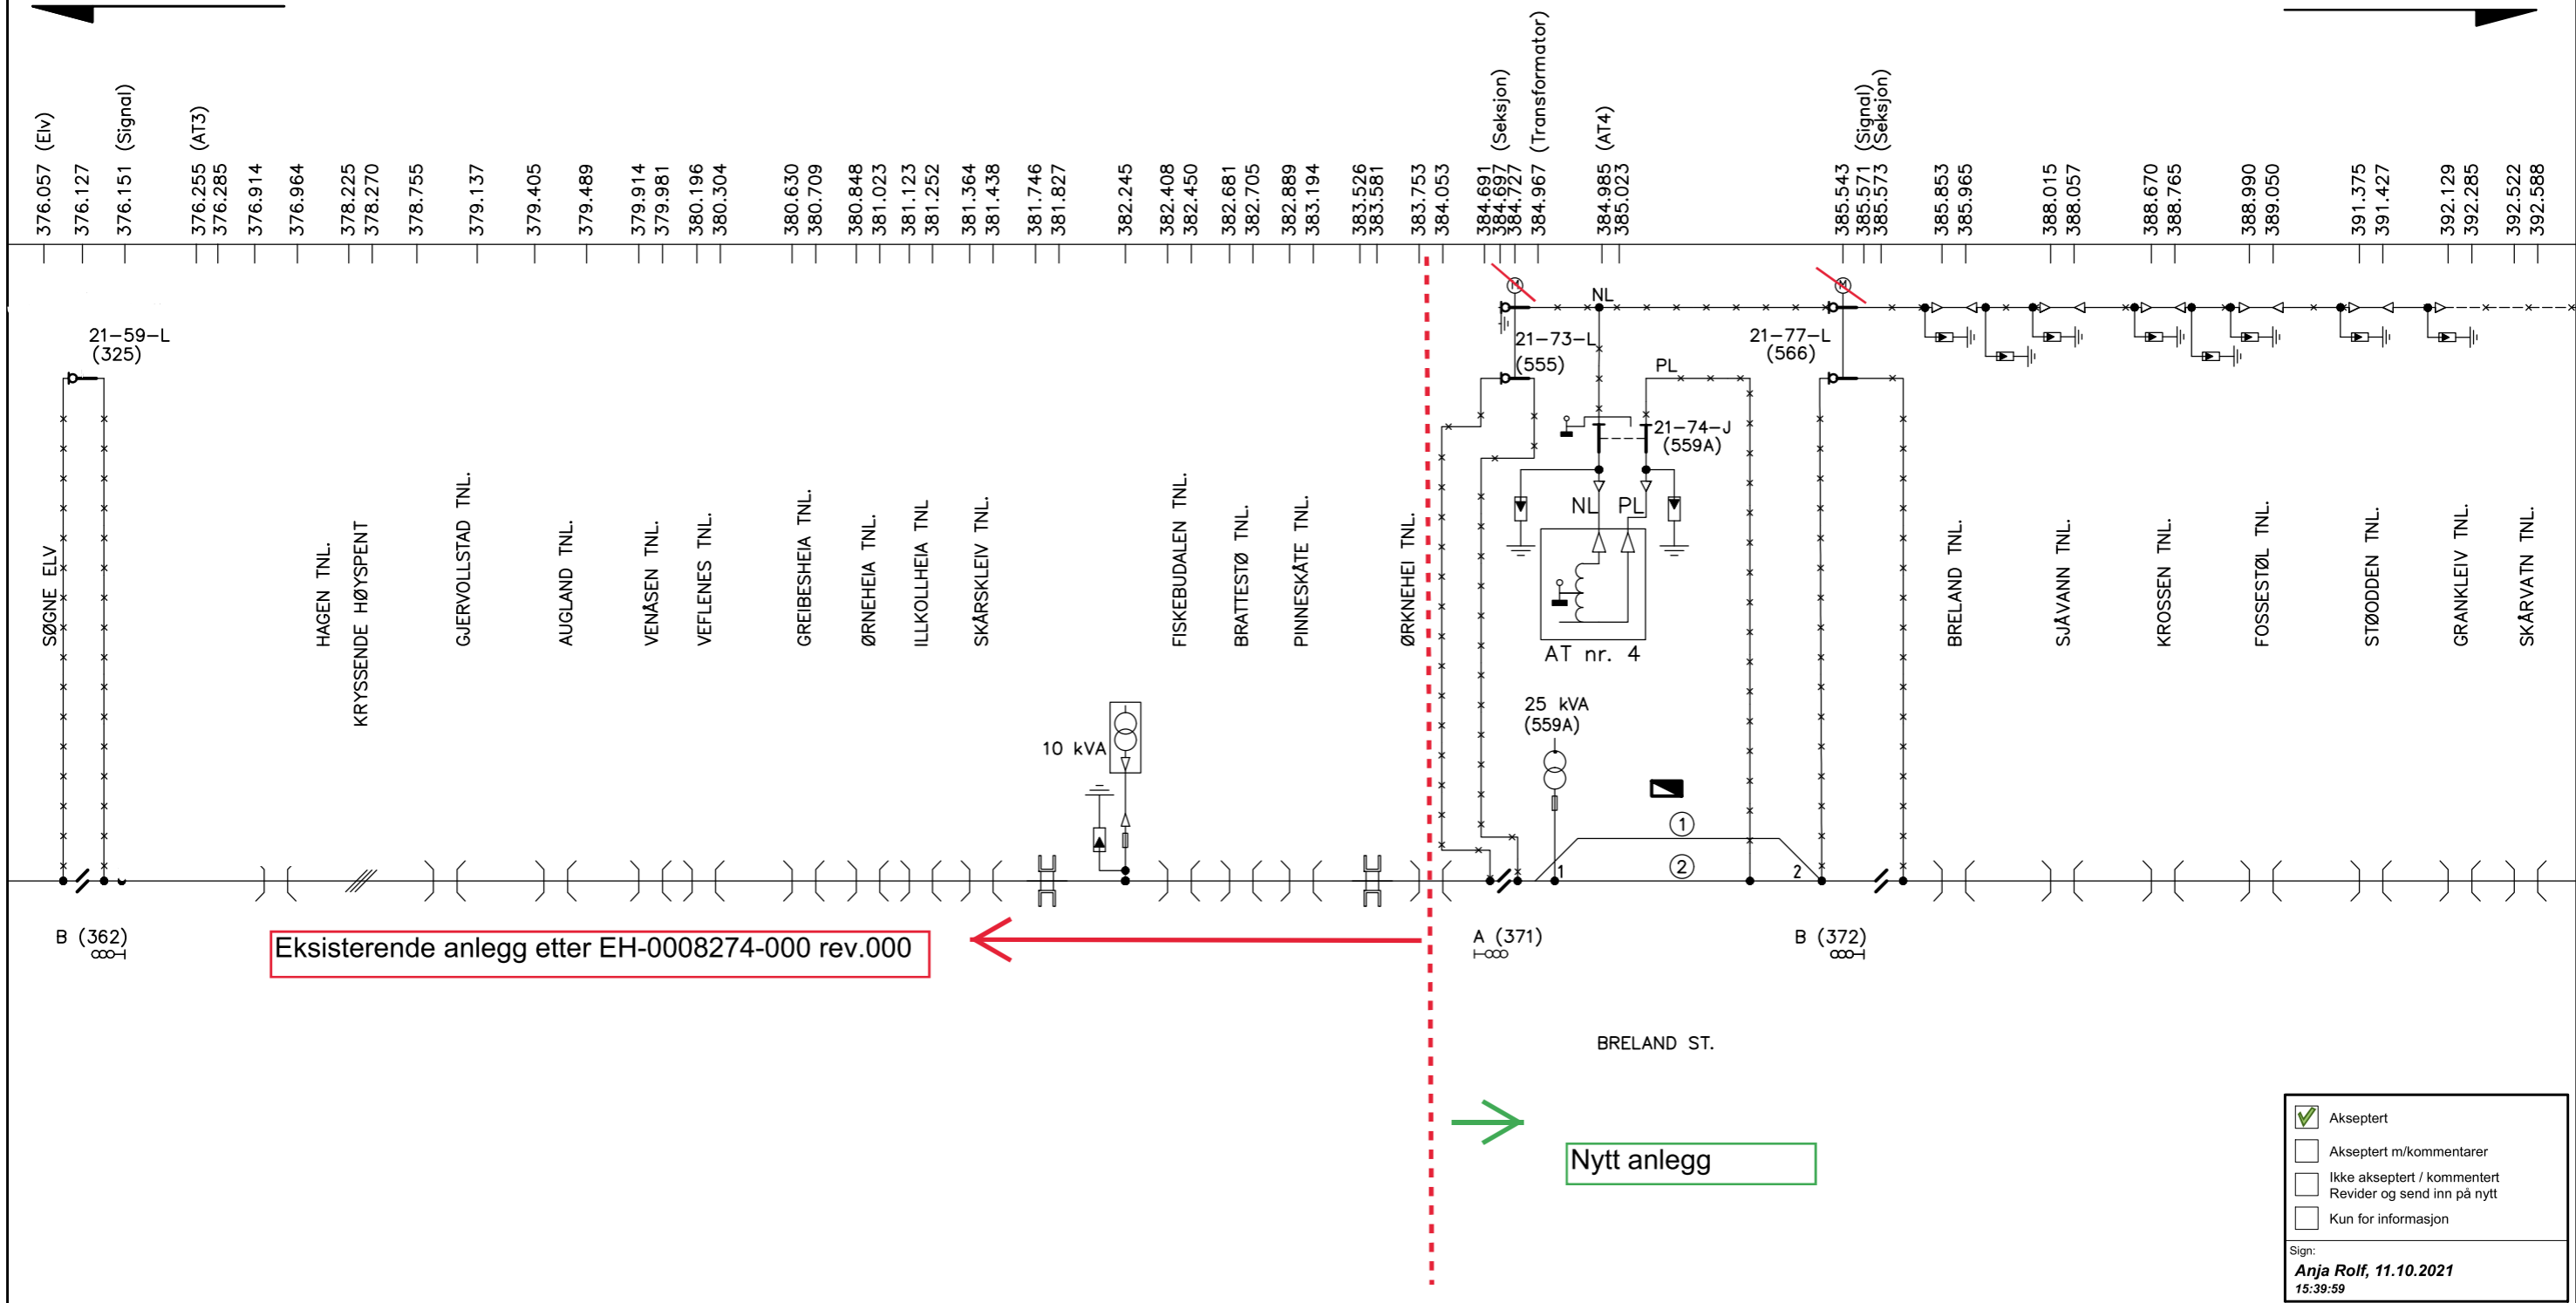

Eksisterende anlegg etter EH-0008274-000 rev.000

Nytt anlegg

<input checked="" type="checkbox"/>	Akseptert
<input type="checkbox"/>	Akseptert m/kommentarer
<input type="checkbox"/>	Ikke akseptert / kommentert
<input type="checkbox"/>	Revider og send inn på nytt
<input type="checkbox"/>	Kun for informasjon
Sign:	
Anja Rolf, 11.10.2021 15:39:59	

KONTAKTLEDNING/ ELEKTRISKFORB. (GENERELT)	MATE-/ FORBIGANGSLEDNING I LUFT	MATE-/ FORBIGANGSLEDNING I JORD/KANAL	ENDEMUFFE	SEKSJON	SEKSJONS- ISOLATOR	EFFEKTBRUYTER	LASTSKILLEBRYTER	SKILLEBRYTER	SKINNEJORD	MASTENR.	OVERSP.VERN	MOTORDRIFT	SKILLEBRYTER MED SKINNEJORD	
Autotransformator	TRANSFORMATOR I MAST	TRANSFORMATOR I KIOSK	SIKRING	KOBL.PUNKT	BRO FOR VEI	SPOR NR. VEKSEL NR.	STASJON	HOLDEPLOSS	TUNNEL	KRYSSENDE HØYSPENT	BRO FOR JERNBANE	INNKJØRHØVED- SIGNAL	BLOKKPOST Signal med to lys	

02C	Rettelser etter BN kommentarer			01.10.2021	OYVA	DNM	TTR
01C	Endret line til kabel			20.08.2021	OYVA	DNM	TTR
00C	Første utkast			18.06.2021	OYVA	DNM	TTR
Rev.	Revisjonen gjelder			Dato	Tegnet av	Kontrollert av	Godkjent av
Sørlandsbanen (Kristiansand) - Egersund Kristiansand - Sira km 376,057-392,788 Koblingsskjema Krossen-Moi							
960411 AT Krossen - Sira Teknisk byggeplan				Tegningsnummer:		Rev:	
				IAT-41-R-00087		02C	
				Tegningsnummer:		Rev:	

BANE NOR