


Mot Kr. sand
IAT-41-R-00087

Mot Egersund
IAT-41-R-00088

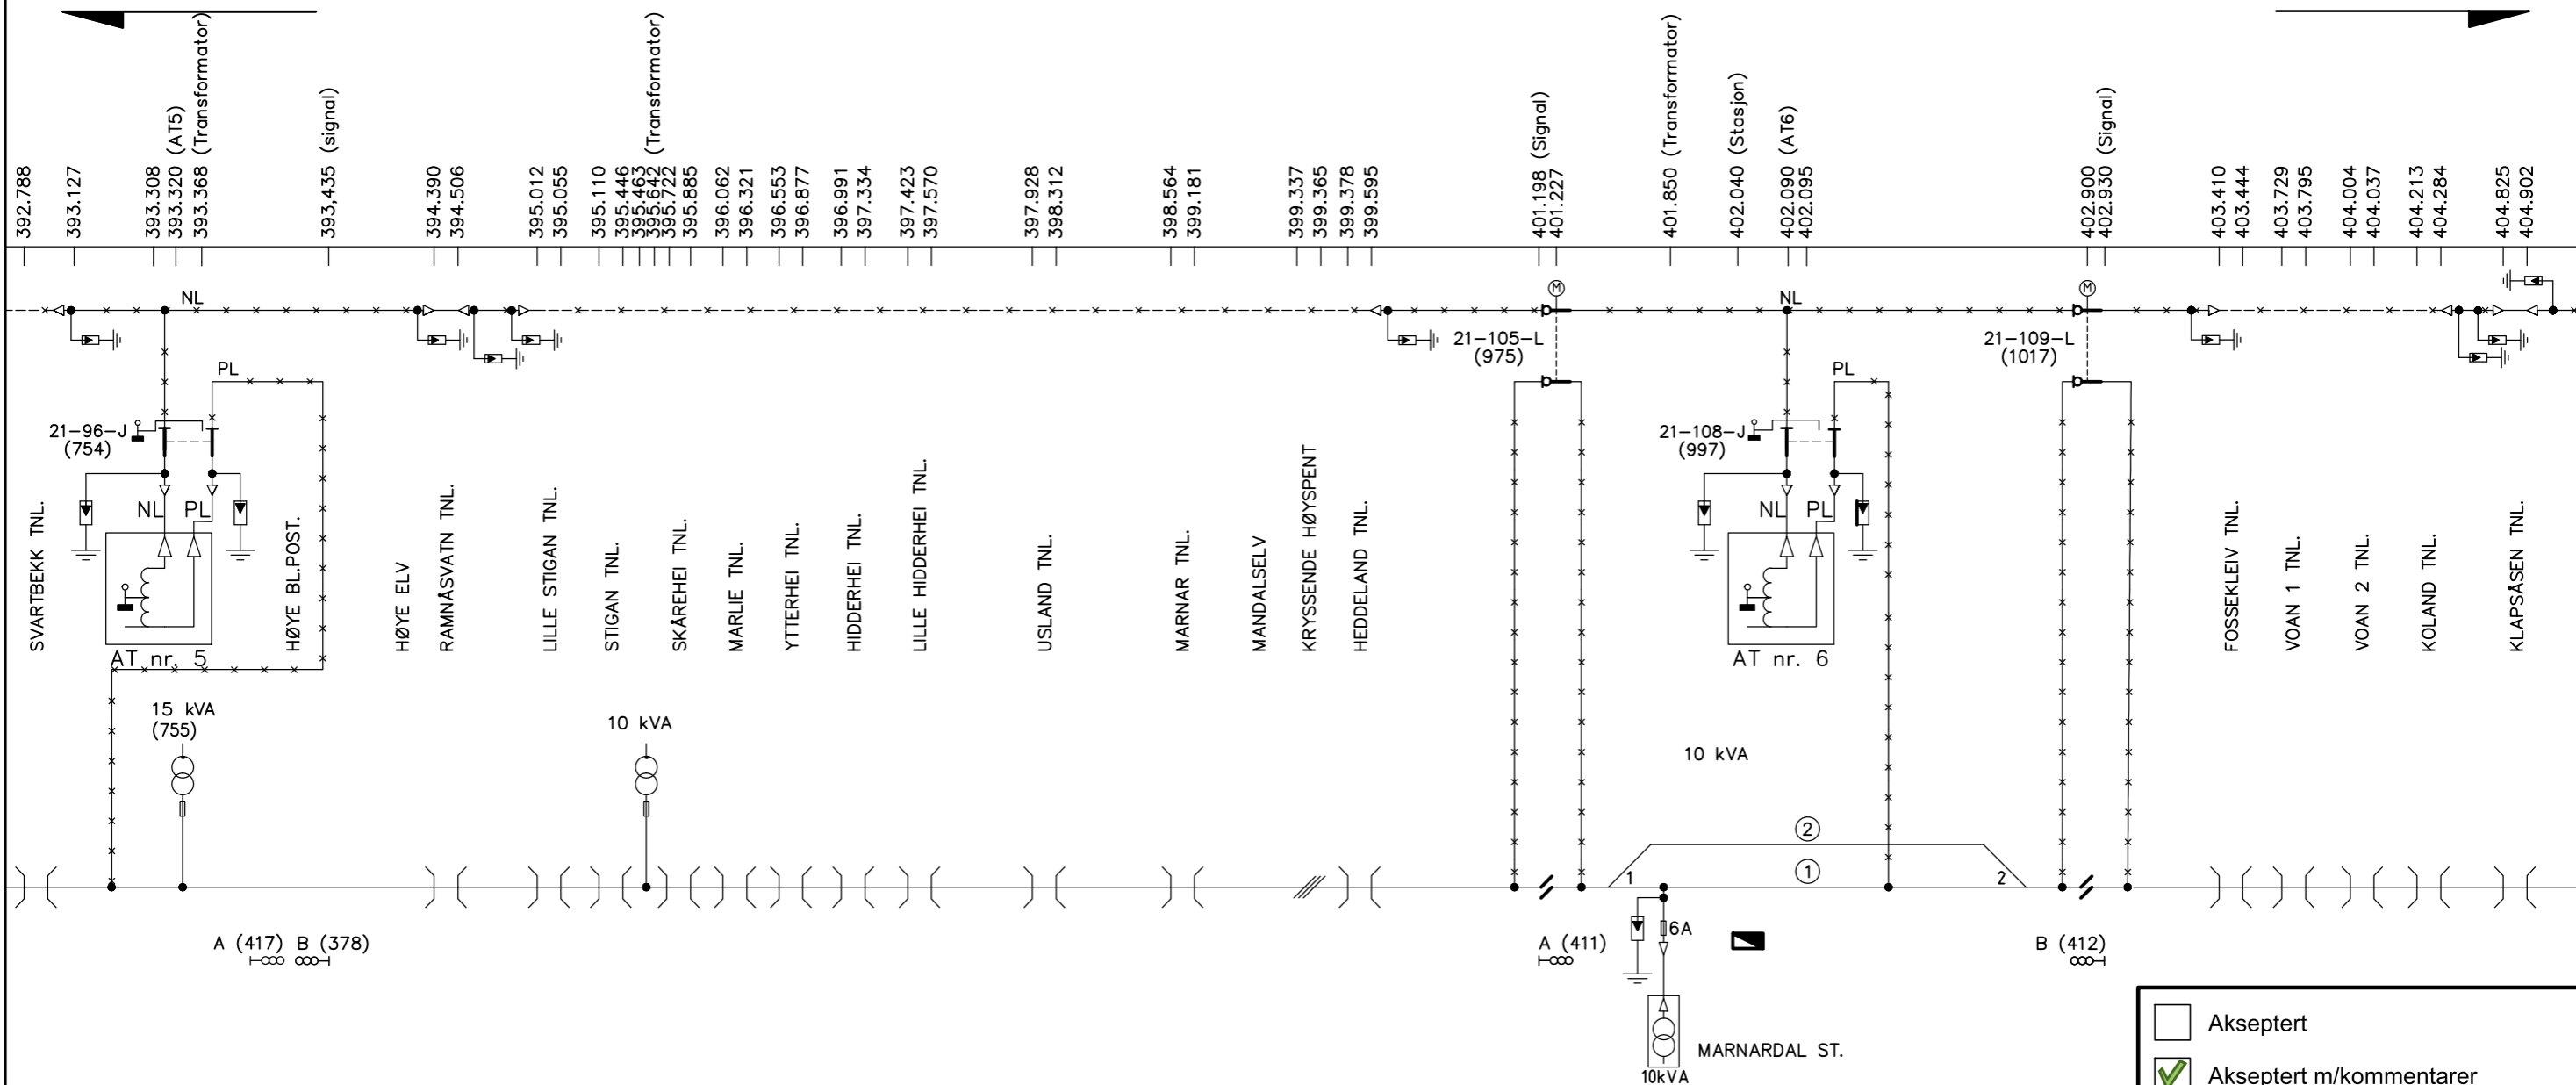

<input type="checkbox"/>	Akseptert
<input checked="" type="checkbox"/>	Akseptert m/kommentarer
<input type="checkbox"/>	Ikke akseptert / kommentert Revider og send inn på nytt
<input type="checkbox"/>	Kun for informasjon

Sign:
Anja Rolf, 08.10.2021
16:39:26

KONTAKTLEDNING/ ELEKTRISKFORB. (GENERELT)	MATE-/ FORBIGANGSLEDNING I LUFT	MATE-/ FORBIGANGSLEDNING I JORD/KANAL	ENDEMUFFE	SEKSJON	SEKSJONS- ISOLATOR	EFFEKTBYTER	LASTSKILLEBYTER	SKILLEBYTER	SKINNEJORD	MASTENR.	OVERSP. VERN	MOTORDRIFT	SKILLEBYTER MED SKINNEJORD	
Autotransformator	TRANSFORMATOR I MAST	TRANSFORMATOR I KIOSK	SIKRING	KOBL.PUNKT	BRO FOR VEI	SPOR NR.	VEKSEL NR.	STASJON	HOLDEPLASS	TUNNEL	KRYSSENDE HØYSPENT	BRO FOR JERNBANE	INNKLJØRHØVED- SIGNAL	BLOKKPOST Signal med to lys

02C	Rettelser etter BN kommentarer	01.10.2021	OYVA	DNM	TTR
01C	Endret line til kabel	20.08.2021	OYVA	DNM	TTR
00C	Første utkast	18.06.2021	OYVA	DNM	TTR
Rev.	Revisjonen gjelder	Dato	Tegnet av	Kontrollert av	Godkjent av
Sørlandsbanen (Kristiansand) - Egersund Kristiansand - Sira km 392,788-405,705 Koblingskjema Krossen-Moi					
960411 AT Krossen - Sira		Tegningsnummer:		Rev.:	
Teknisk byggeplan		IAT-41-R-00085		02C	
Tegningsnummer:		Rev.:			

