EH-005345-000

EH-012418-000

460.150 460.920 460.932 460.942 461.520 461.706 461.785 461.930 462.000 462.100 462.112 462.604 462.890 463.105 463.122 463.586 464.041 464.072 464.201

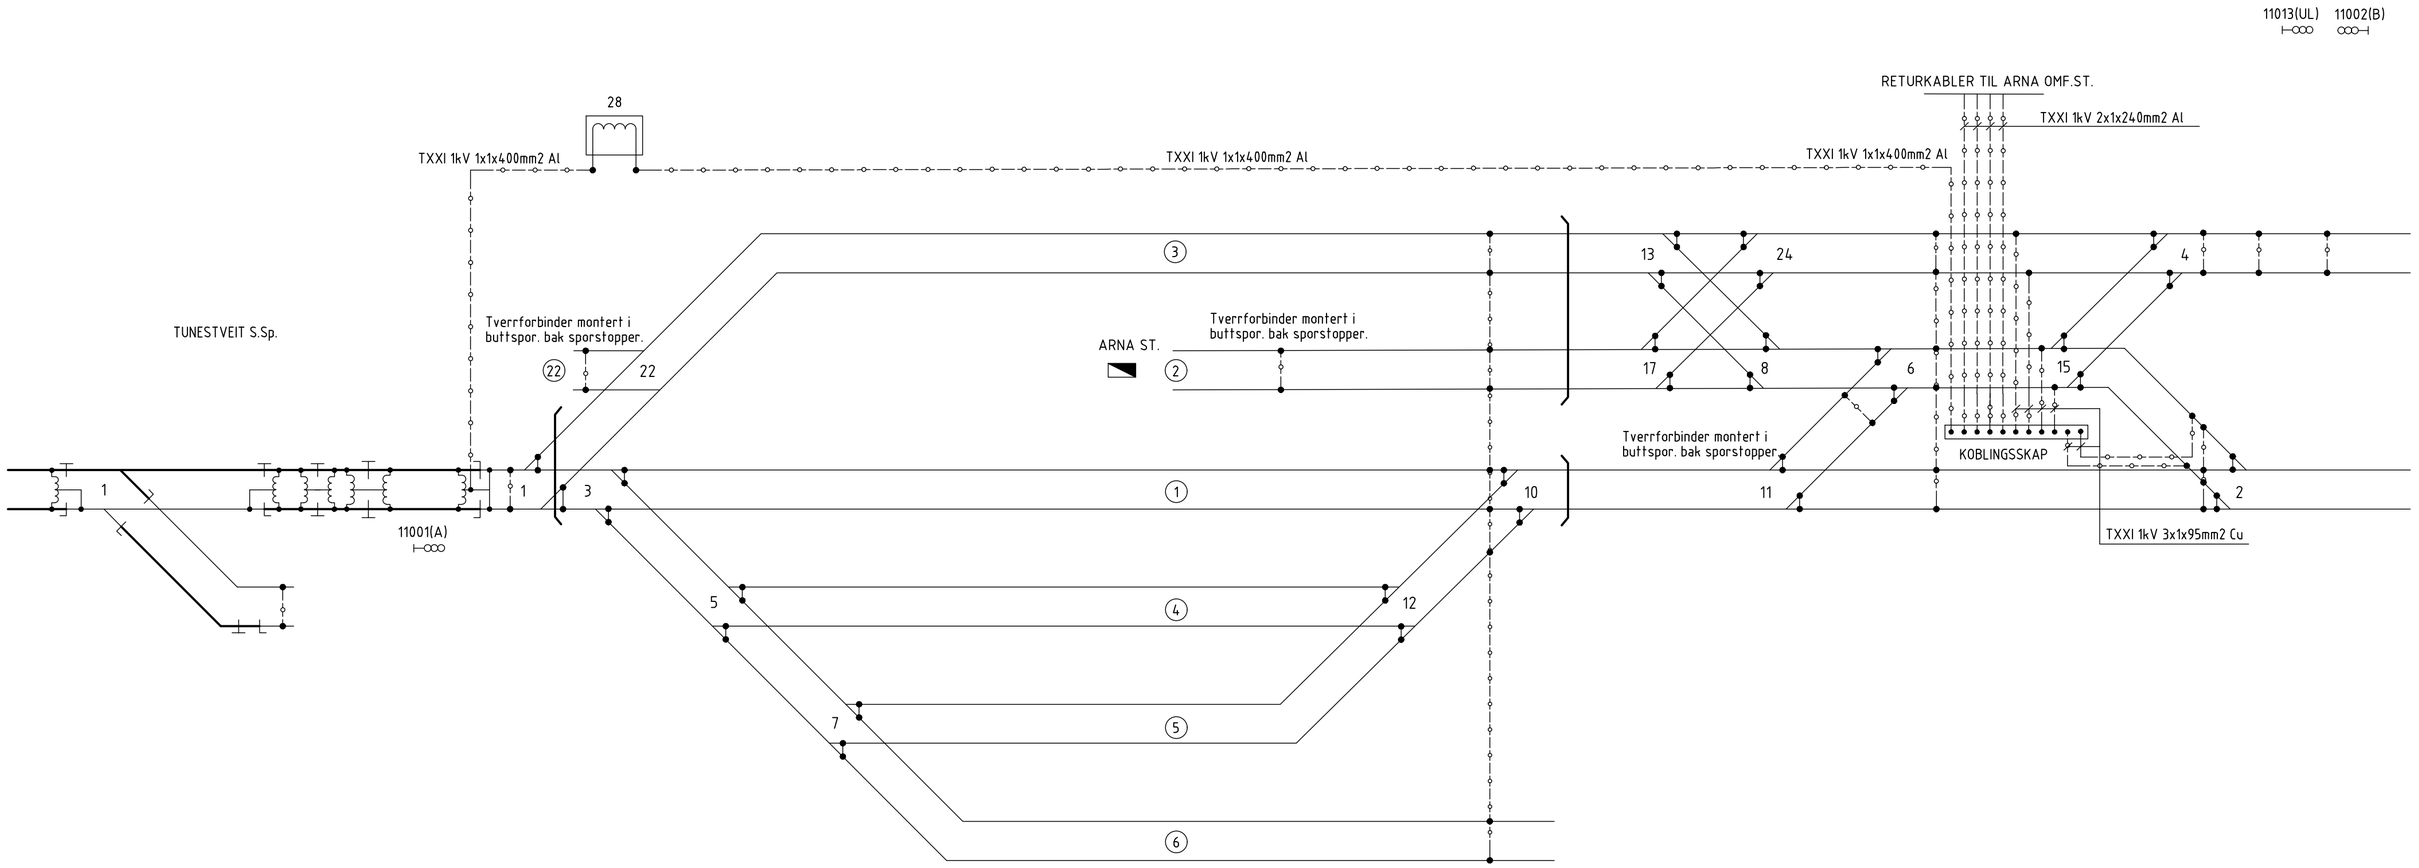

RETURSKINNE	ISOLERT SKINNE	RETURLEDNING I LUFT	RETURKABEL	SKINNESKJØT ISOLERENDE HØYDE	SKINNESKJØT DOBBELT-ISOLERENDE	TVERRFORBINDER	OVERKAST	FILTERIMPEDANS MELLOM SKINNER	GJENNOMSLAGS-SIKRING/VLD	
KOBLINGS-PUNKT	SUGE-TRANSFORMATOR	SUGETRAFO MED SKINNEKNIV	I KIOSK TRANSFORMATOR	AUTO-TRANSFORMATOR	TUNNEL	BRU	SPOR NR. / VEKSEL NR.	STASJON / HOLDEPLASS	HOVEDSIGNAL MED 3 LYS	SIGNAL E35 STØPPSKILT

Rev.	Revisjonen gjelder	Dato	Tegnet av	Kontrollert av	Godkjent av
004	Omtegnet.	06.12.2022	ROTSIS		
003	Tverrforbinder ved km 461.958 er fjernet.	27.10.2021	ROTSIS	ALMATL	HANCAT
	Påført informasjon der tverrforbindere er montert i buttspor bak sporstopper.				
000	Opprettet i ProArc	20.02.2017	AKHSHE	AN	FD

BERGENSBANEN
TUNESTVEIT-(BERGEN)
BANE 2340 KM 460.150-464.535

KONTAKTLEDNINGSANLEGG-RETURKRETSSKJEMA

BANE NOR

Målestokk	%
Fritekst 1	Format: A2 (100%)
Fritekst 2	
Fritekst 3	
Produsent	
Prod.tegn.nr.	
Erstatning for	EK.112633-000
Erstattet av	
Tegningsnummer:	EH-005344-000
Rev.:	004