




LANGEMYR GODSTERMINAL
km 359,96

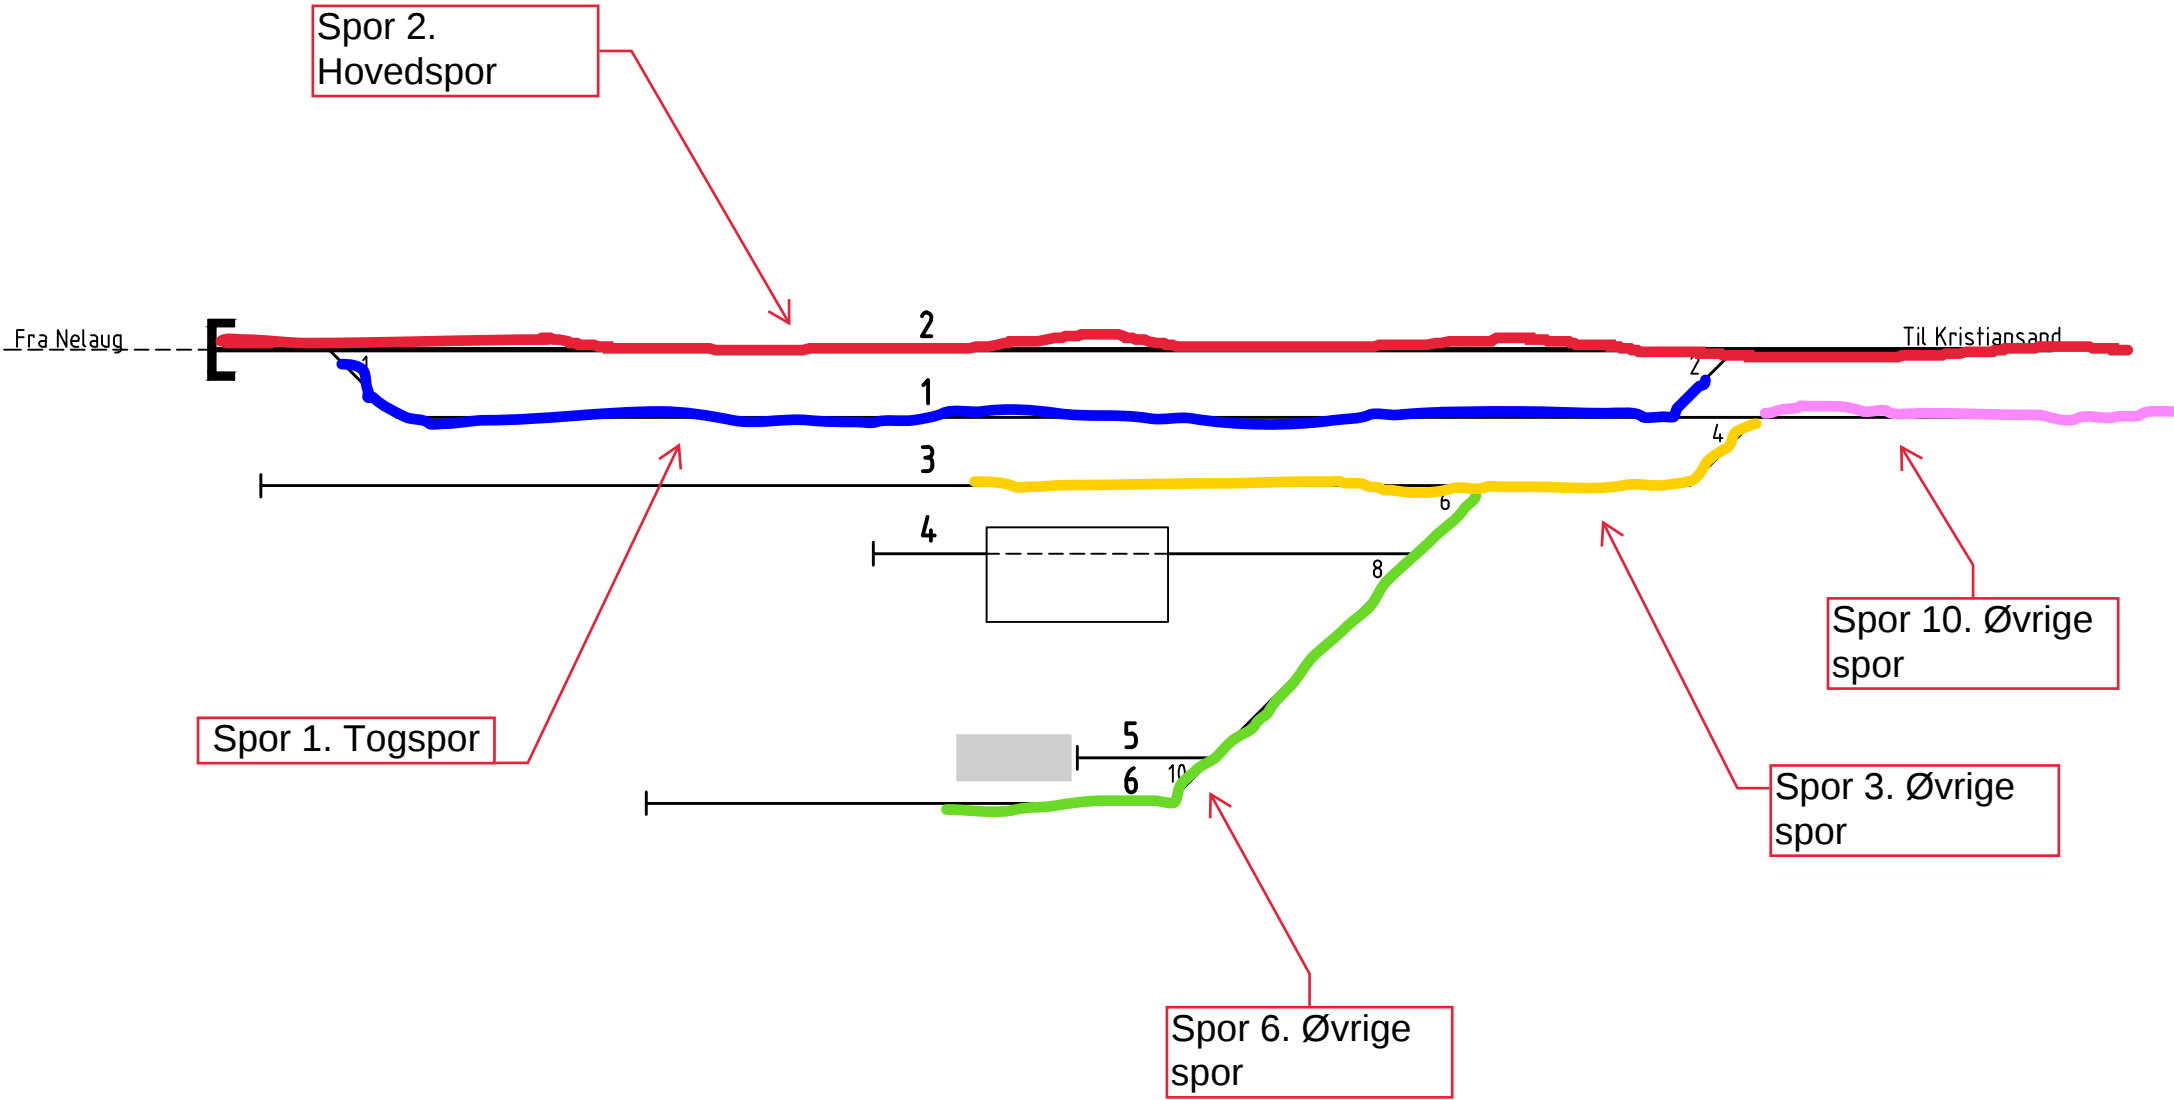

Sentralstilt sporveksel	Lokalstilt sporveksel, inngår ikke i sikrings- anlegget	Bygning/Lokstall	Togspor	Andre spor	Buttspor	Tunnelmunning	Plattform/ lasterampe

001	Omtegnet til ny mal og oppdatert i hht retteunderlag	31.01.2017	STREID		
Rev.	Revisjonen gjelder	Dato	Tegnet av	Kontrollert av	Godkjent av
SØRLANDSBANEN LANGEMYR GODSTERMINAL 2120 KM 359,96 SKJEMATISK SPORPLAN		Målestokk:	Fritekst 1		
			Fritekst 2		
			Fritekst 3		
		Produsent	JBV IU		
		Prod.tegn.nr.	IU 760420-2		
		Erstatning for			
		Erstattet av			
		Tegningsnummer:		Rev.:	
		TR.105727-000		001	