


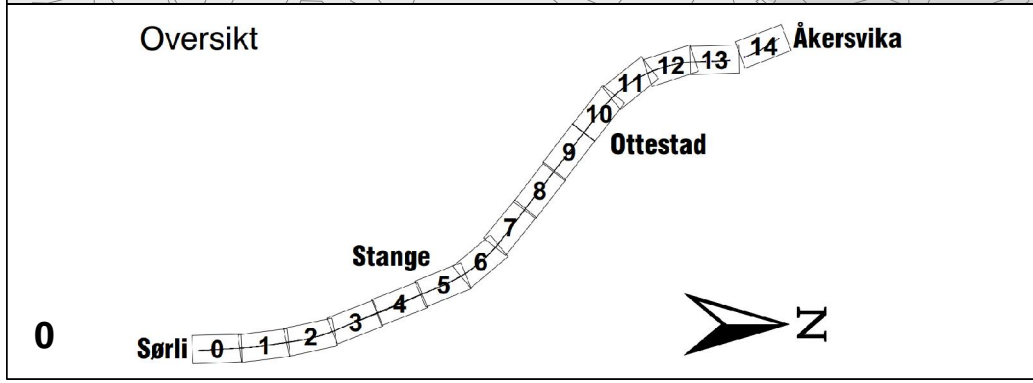

Sørli



Støysoner h=1.50 m
 Rutenett: 10.00 x 10.00 m
 Indikator: Lden

Under 48 dBA	Lden [dBA]
48 - 53 dBA	
53 - 58 dBA	
58 - 63 dBA	
63 - 68 dBA	
68 - 73 dBA	
73 - 78 dBA	
Over 78 dBA	

Målestokk 1:2500

- Støytiltak skal vurderes
- Ingen støytiltak

01A	Detaljplan til revidert reguleringsplan	03.09.2019	TSA	PSZ	AFL
00A	Detaljplan til reguleringsplan.	22.03.2019	TSA	PSZ	AFL
Rev.	Revisjonen gjelder	Dato	Tegnet av	Kontr. av	Godkj. av
Dovrebanen, (Eidsvoll) - Hamar Sørli - Åkersvika Støysonekart km 108 600 - 109 500		Målestokk	Enterprise	SA	
		1:2500			
		A1	RambøllSweco		
		Prod.tegn.nr		Rev.	
Erstatning fo					
Erstattet av					
Tegningsnr.:		UEH-55-X-10000		Rev.: 01A	
Projektnavn: Sørli - Åkersvika		Projektnr.: 965108		FDV-nummer:	
FDV-rev.:					
BANE NOR					