


# Stange

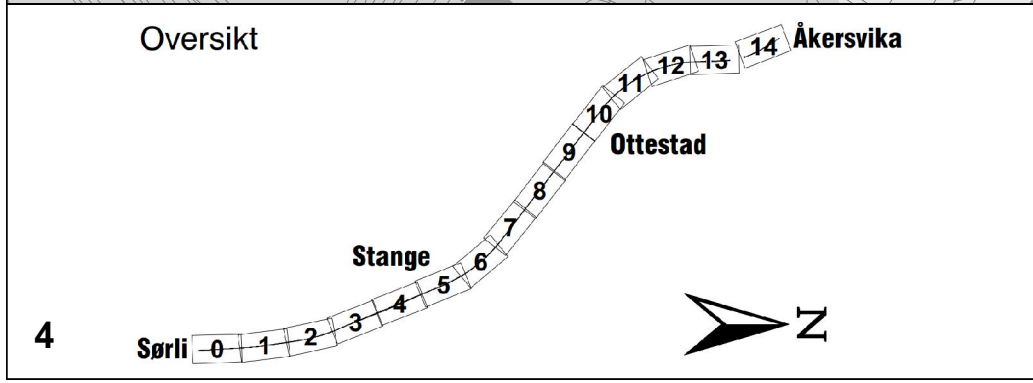

Støysoner h=1.50 m  
Rutenett: 10.00 x 10.00 m  
Indikator: Lden

Målestokk 1:2500

- Under 48 dBA
- 48 - 53 dBA
- 53 - 58 dBA
- 58 - 63 dBA
- 63 - 68 dBA
- 68 - 73 dBA
- 73 - 78 dBA
- Over 78 dBA

Lden [dBA]

- Støytiltak skal vurderes
- Ingen støytiltak

00A	Detaljplan til reguleringsplan	22.03.2019	TSA	PSZ	AFL
Rev.	Revisjonen gjelder	Dato	Tegnet av	Kontr. av	Godkj. av
<b>Dovrebanen, (Eidsvoll) - Hamar</b>		Målestokk	Enterprise	SA	
		1:2500			
<b>Sørli - Åkersvika</b>		A1			
		RambøllSweco			
<b>Støysonekart</b>		Prod.tegn.nr	Rev.		
		Erstattet av			
<b>km 112 300 - 113 300</b>		Tegningsnr.:	Rev.:		
		UEH-55-X-10004	00A		
<b>BANE NOR</b>		FDV-nummer:	FDV-rev.:		