



# Sandvika

# Åkersvika

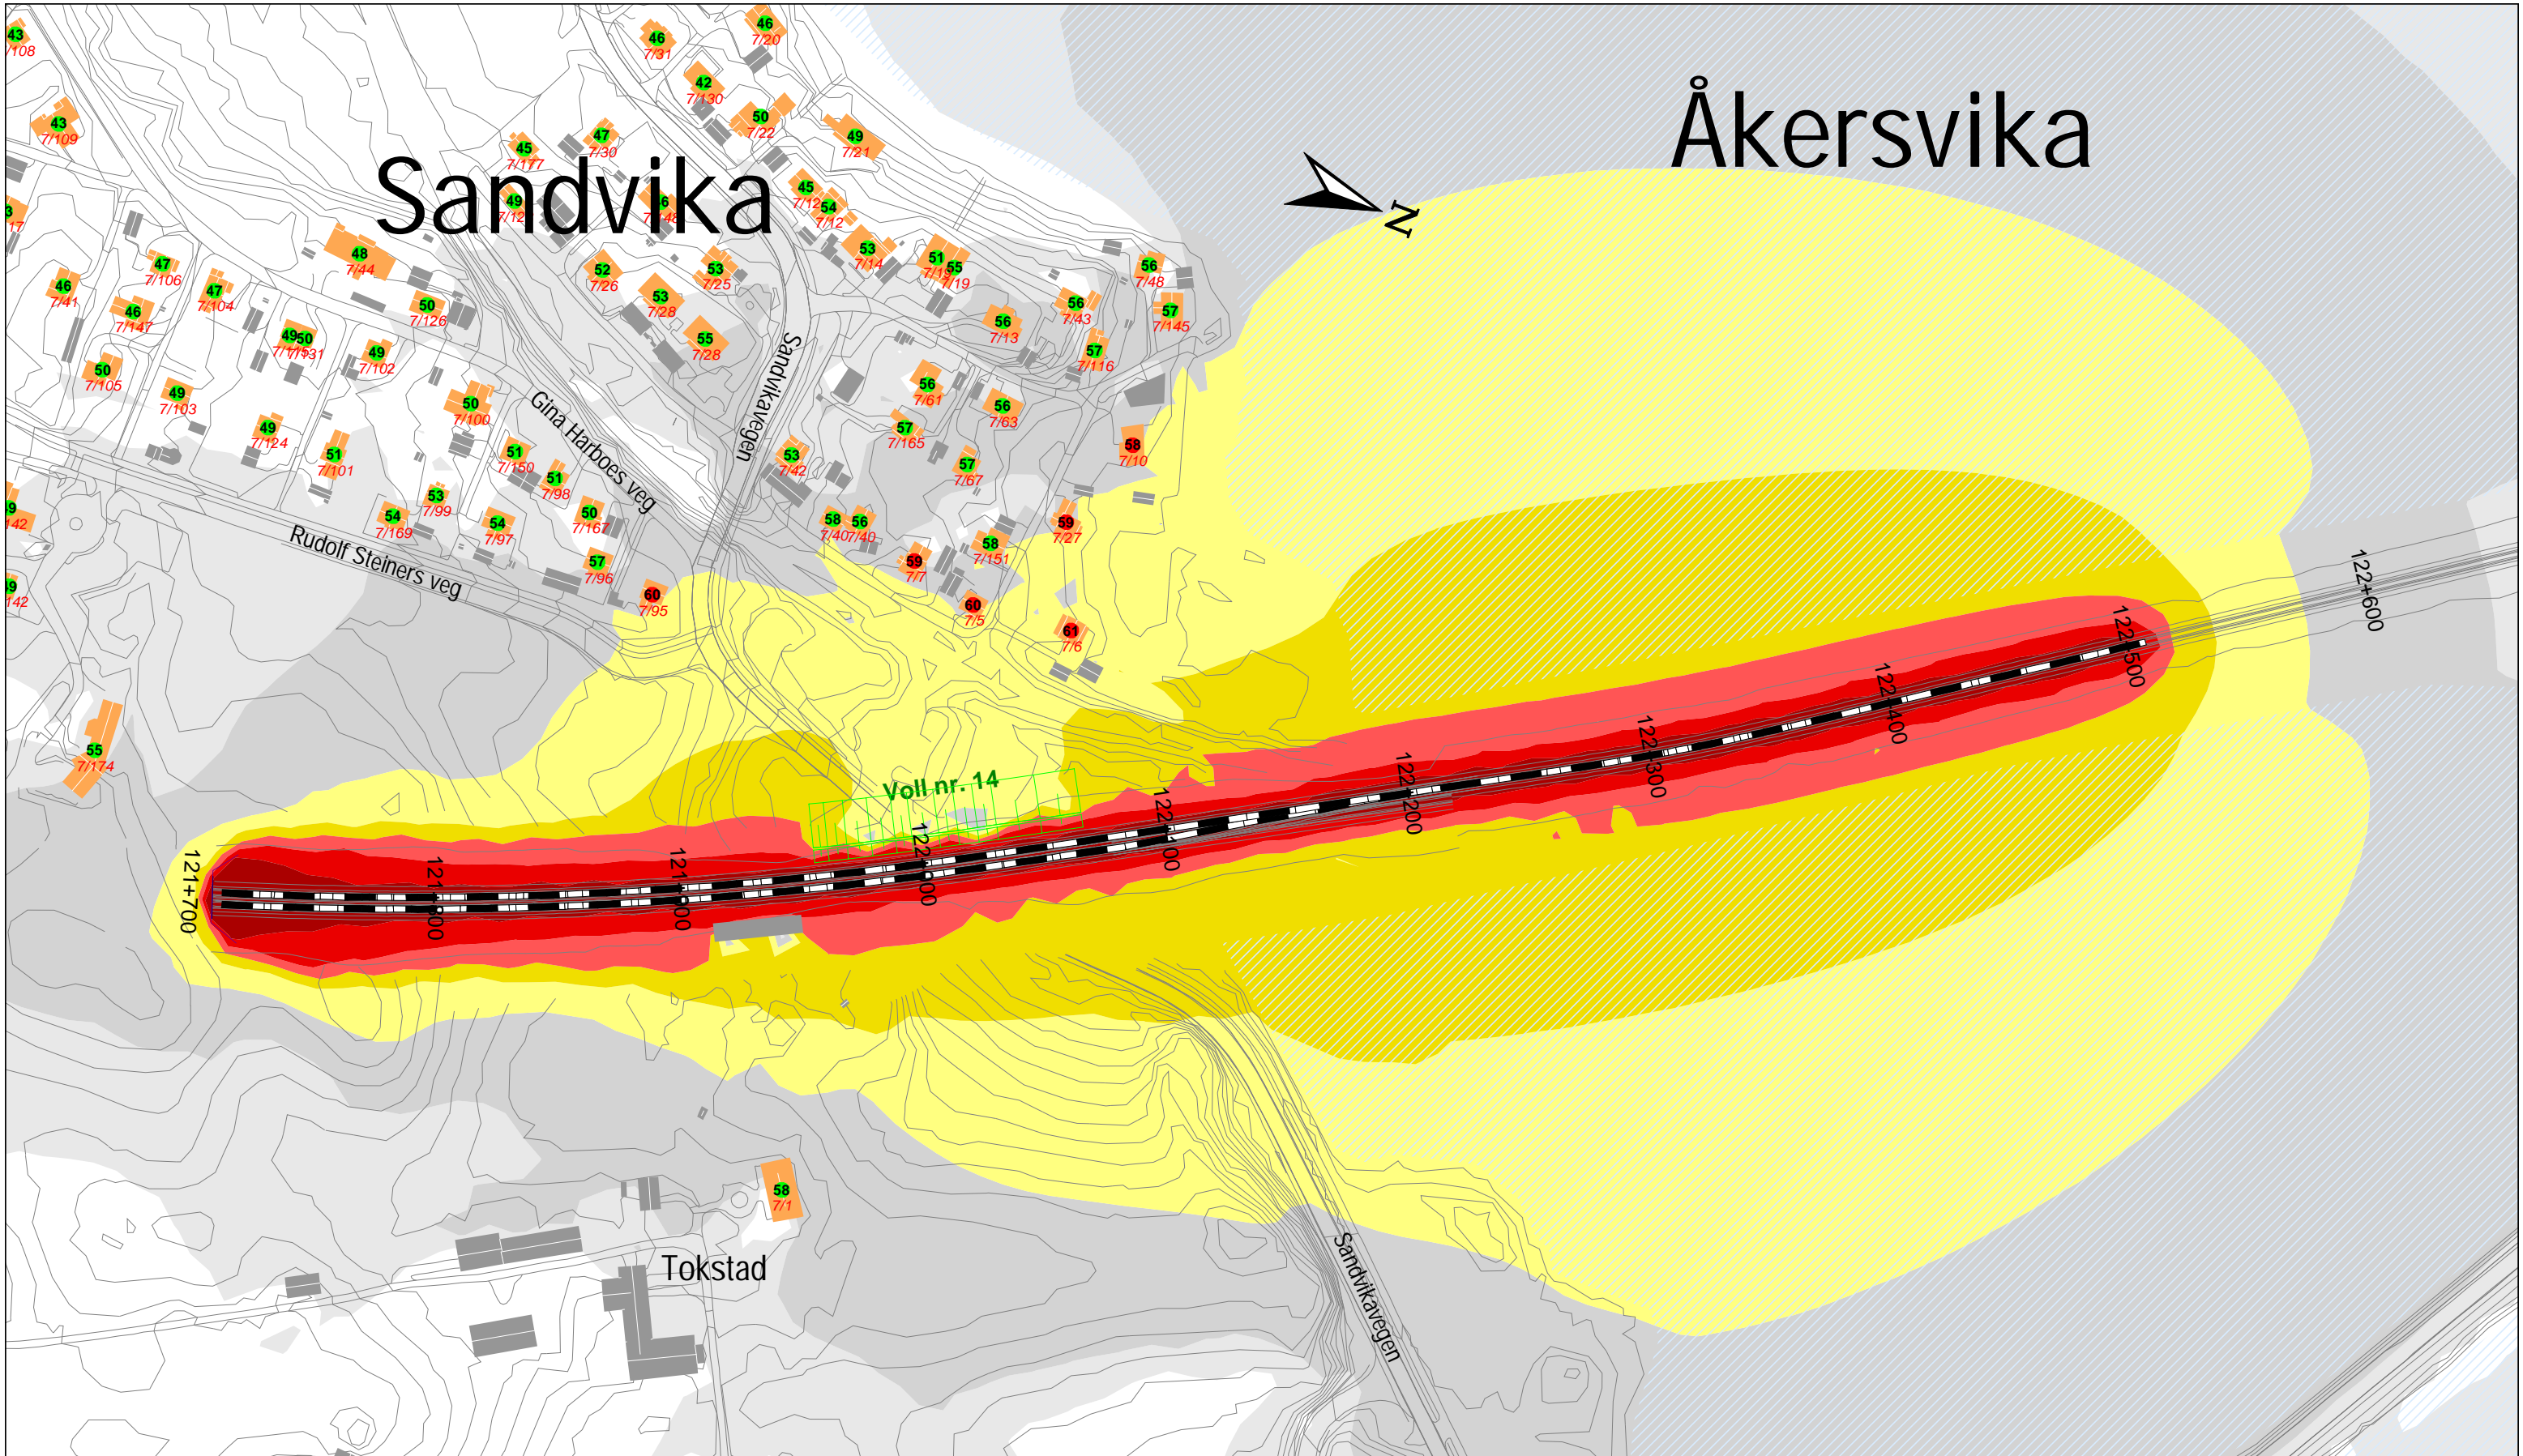

## Oversikt

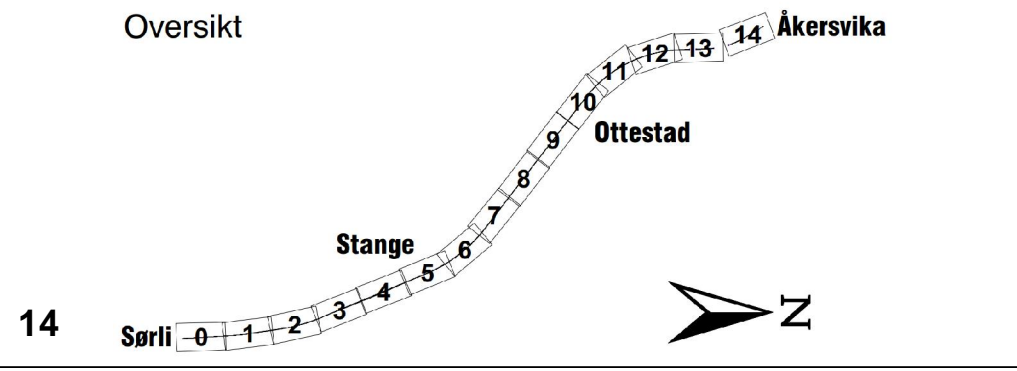

Støysoner h=1.50 m  
Rutenett: 10.00 x 10.00 m  
Indikator: Lden

- Under 48 dBA
- 48 - 53 dBA
- 53 - 58 dBA
- 58 - 63 dBA
- 63 - 68 dBA
- 68 - 73 dBA
- 73 - 78 dBA
- Over 78 dBA

Lden  
[dBA]

Målestokk 1:2500

- Støytiltak skal vurderes
- Ingen støytiltak

01A	Detaljplan til reguleringsplan. Oppdatert etter kommentarer.	10.05.2019	TSA	PSZ	AFL
00A	Detaljplan til reguleringsplan.	22.03.2019	TSA	PSZ	AFL
Rev.	Revisjonen gjelder	Dato	Tegnet av	Kontr. av	Godkj. av
		Målestokk	Enterprise	SA	
		1:2500			
		A1			
		Produsent	RambøllSweco		
		Prod.tegn.nr			Rev.
		Erstatning fo			
		Erstattet av			
		Tegningsnr.:	Rev.:		
		UEH-55-X-10014	01A		
		FDV-nummer:	FDV-rev.:		

**Dovrebanen, (Eidsvoll) - Hamar**  
**Sørli - Åkersvika**  
**Støysonekart**  
**km 121 600 - 122 600**

Prosjektnavn: Sørli - Åkersvika  
Prosjektnr.: 965108

**BANE NOR**