


Sørli

Oversikt

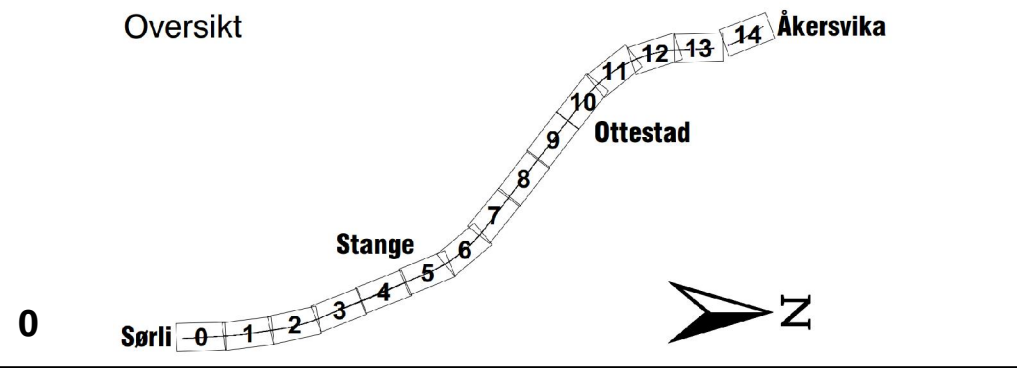

Støysoner h=1.50 m
Rutenett: 10.00 x 10.00 m
Indikator: Lden

- Under 48 dBA
- 48 - 53 dBA
- 53 - 58 dBA
- 58 - 63 dBA
- 63 - 68 dBA
- 68 - 73 dBA
- Over 78 dBA

Lden
[dBA]

Målestokk 1:2500

- Støytiltak skal vurderes
- Ingen støytiltak

00A	Detaljplan til reguleringsplan	22.03.2019	TSA	PSZ	AFL
Rev.	Revisjonen gjelder	Dato	Tegnet av	Kontr. av	Godkj. av
Dovrebanen, (Eidsvoll) - Hamar Sørli - Åkersvika Støysonekart km 108 600 - 109 500		Målestokk	Enterprise	SA	
		1:2500			
		A1	RambøllSweco		
		Prod.tegn.nr		Rev.	
		Erstatning fo			
		Erstattet av			
Prosjektnavn: Sørli - Åkersvika		Tegningsnr.:	Rev.:		
Prosjektnr.: 965108		UEH-55-X-10000	00A		
BANE NOR		FDV-nummer:	FDV-rev.:		