


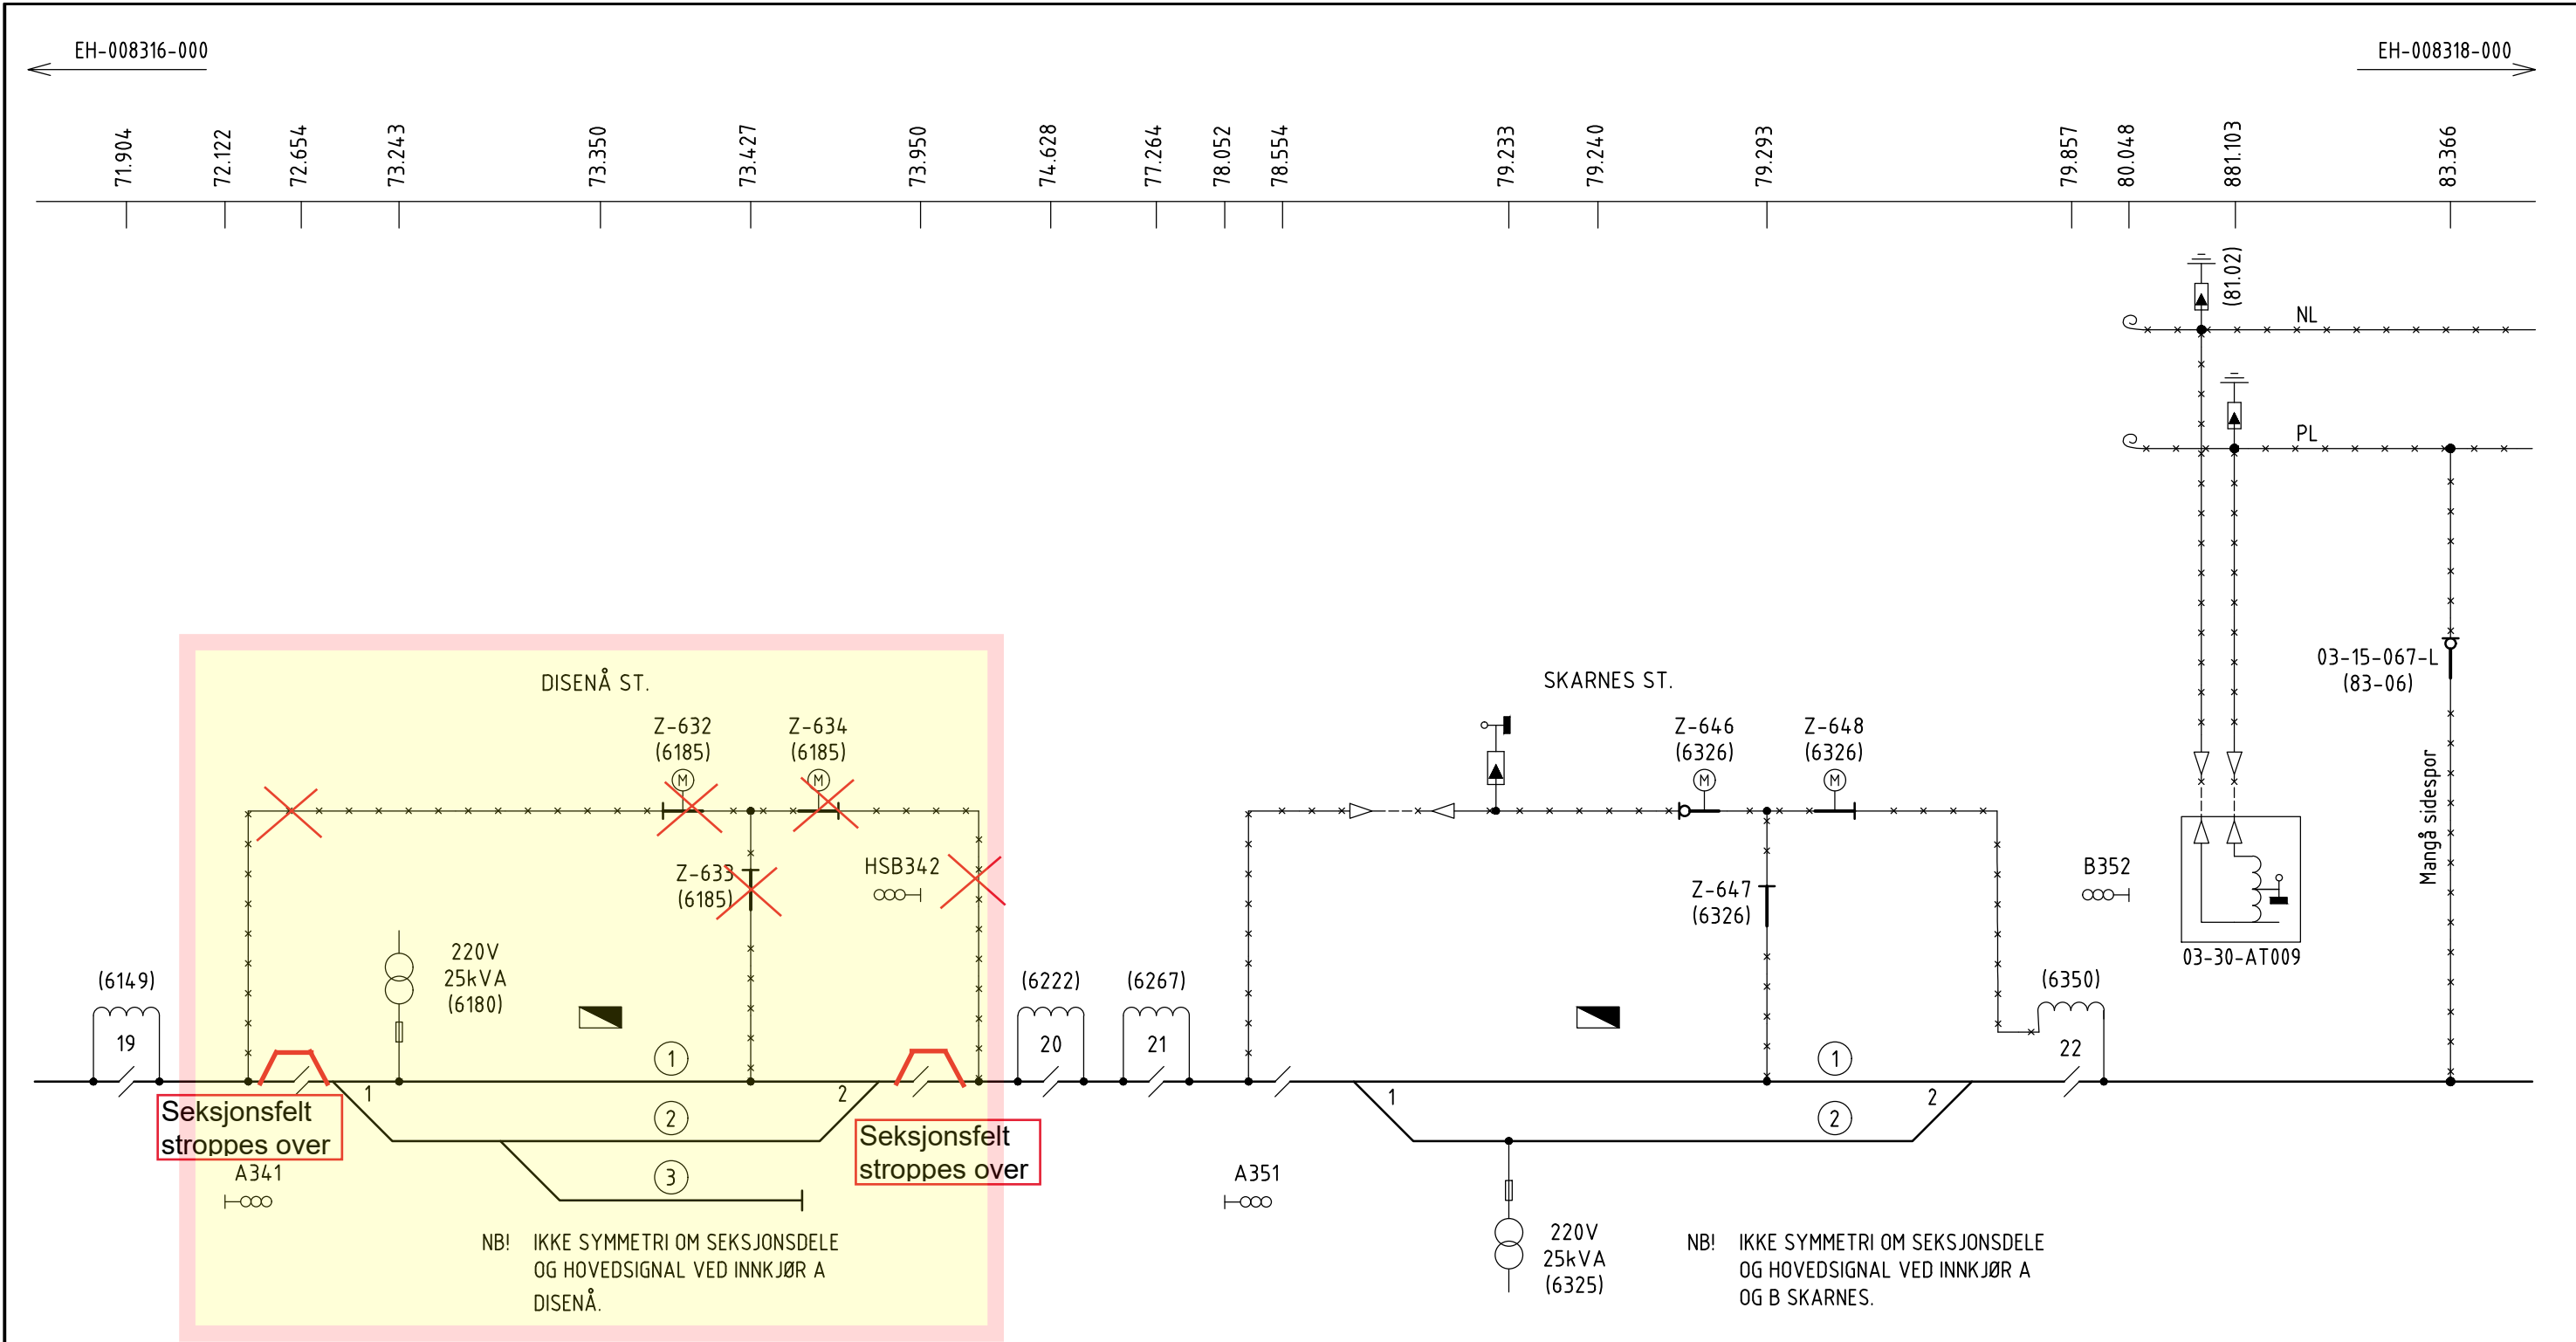

KONTAKTLEDNING	SEKSJON	SEKSJONS-ISOLATOR	ISOLATOR	MATE-/FORBIGANGSLEDN. I LUFT	MATE-/FORBIGANGSLEDN. I JORD/KANAL	ENDEMUFFE	SKILLEBRYTER	LASTSKILLEBRYTER	EFFEKTBRYTER	LASTBRYTER	SKINNEJORD	MOTORDRIFT
BIFORBRUKS-TRANSFORMATOR	AUTO-TRANSFORMATOR	SUGE-TRANSFORMATOR	I KIOSK TRANSFORMATOR	SIKRING	GJENNOMSLAGS-SIKRING/VLD	JORD	KOBL.PUNKT	TUNNEL	BRU	SPØR NR.	STASJON	HOVEDSIGNAL MED 3 LYS

001	Nytt AT-system fra km 81.103 inntegnet.	22.08.2019	ROTSIS			
000	Erstatning for EH-007785-000. Endret tittelfelt og symboler	22.06.2018	AKHSHE	MELAND	TNS	
Rev.	Revisjonen gjelder	Dato	Tegnet av	Kontrollert av	Godkjent av	
KONGSVINGERBANEN DISENÅ-(SANDER) BANE 0300 KM 71.904-86.598 KONTAKTLEDNINGSANLEGG-KOBLINGSSKJEMA		Målestokk %	Fritekst 1	Format: A3		
			Fritekst 2			
			Fritekst 3			
		Produsent				
		Prod.tegn.nr.				
		Erstatning for	EH-007785-000			
		Erstattet av				
		Tegningsnummer:			Rev.:	
		EH-008317-000			001	