


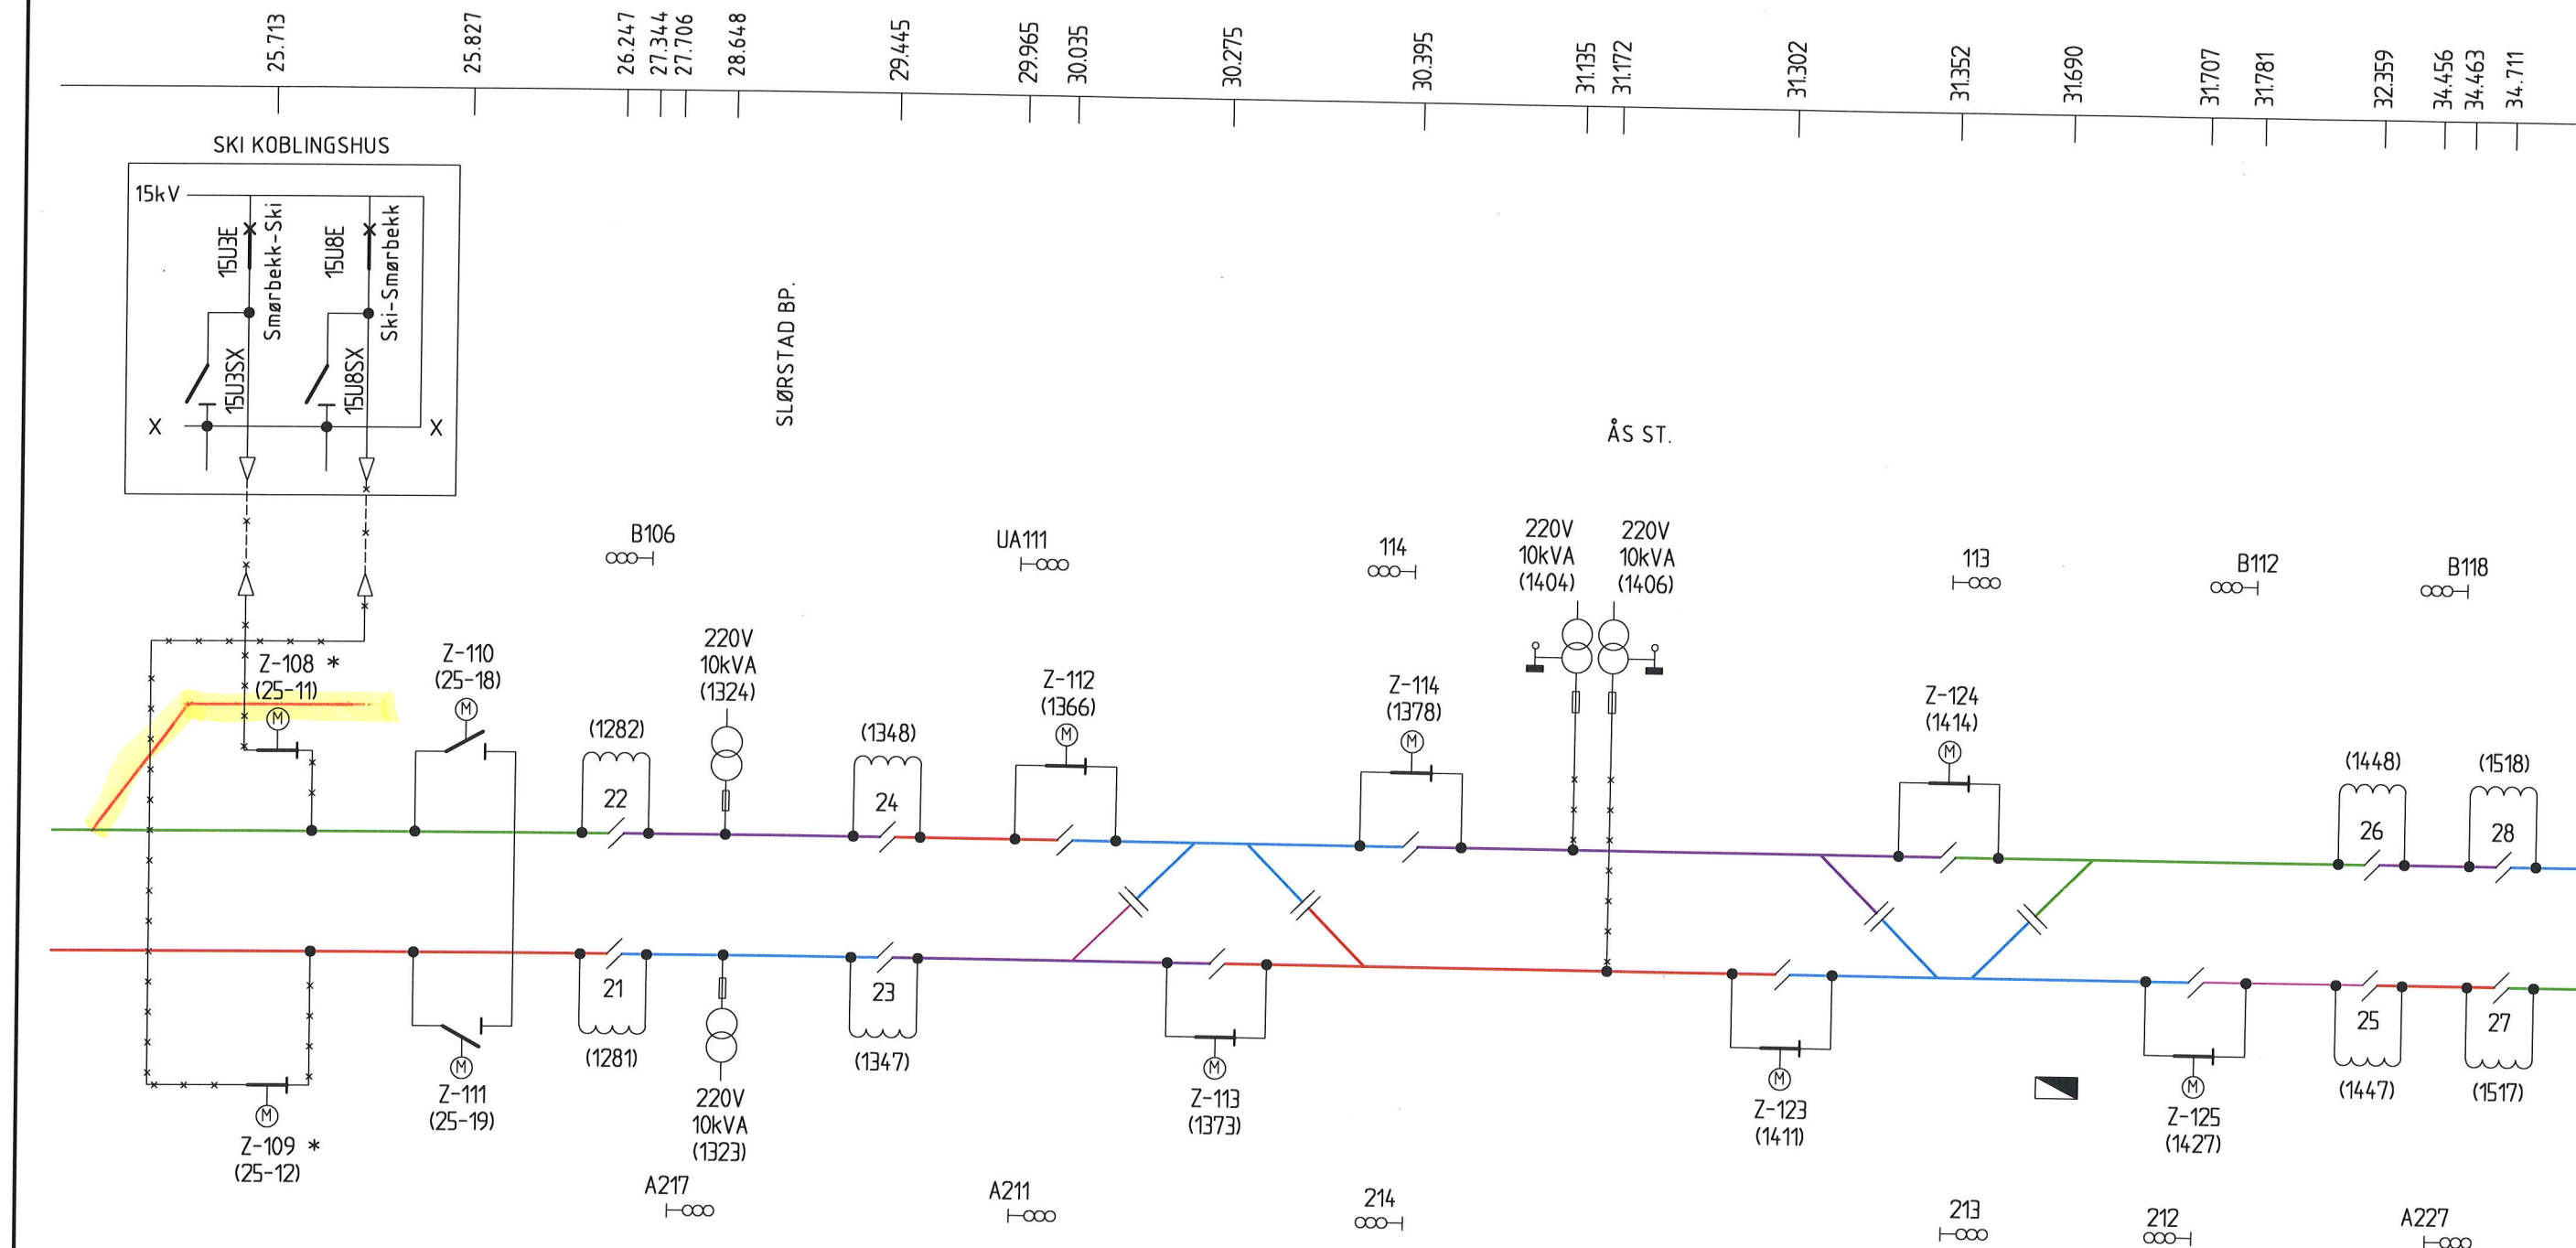

Merknad

* For bryter Z-108 og Z-109 advares det om at bryter Z-106 og Z-107 er montert i samme mast. Disse to brytere er inntegnet på koblingsskjema, EH-008326-000.

KONTAKTLEDNING	SEKSJON	SEKSJONS-ISOLATOR	ISOLATOR	MATE-/FORBIGANGSLEDN. I LUFT	MATE-/FORBIGANGSLEDN. I JORD/KANAL	ENDEMUFFE	SKILLEBRYTER	LASTSKILLEBRYTER	EFFEKTBRYTER	LASTBRYTER	SKINNEJORD	MOTORDRIFT
BIFORBRUKS-TRANSFORMATOR	AUTO-TRANSFORMATOR	SUG-TRANSFORMATOR	I KIOSK TRANSFORMATOR	SIKRING	GJENNOMSLAGS-SIKRING/VLD	JORD	KOBL.PUNKT	TUNNEL	BRU	VEKSEL NR.	HOLDEPLASS	HOVEDSIGNAL MED 3 LYS

001	Rettet km og mastenummere ved Ski kobl.hus. Trafo i mast 1404 er koblet til venstre spor. Mast 1406 er koblet til høyre spor. Merknadsfelt påført.	10.10.2019	ROTSIS	AKHSHE		
000	Nytt dokument nr i FDV arkiv	16.04.2018	AKHSHE	MELAND	TNS	
Rev.	Revisjonen gjelder	Dato	Tegnet av	Kontrollert av	Godkjent av	
ØSTFOLDBANEN VESTRE LINJE (SKI) - (VESTBY) BANE 0550 KM 25.713-37.164		Målestokk	Fritekst 1	Format: A3		
		%	Fritekst 2			
		Produsent	Fritekst 3			
		Prod.tegn.nr.				
		Erstatning for	EK.103757-000			
		Erstattet av				
KONTAKTLEDNINGSANLEGG-KOBLINGSSKJEMA		Tegningsnummer:	EH-008327-000		Rev.:	001
BANE NOR						