

Hengetrædlengder ved overgang fra utliggerhøyde U_o til U_m .
50mm². BK. og 100mm². KT. av kobber. Samlet strekk. 1125 kg.

For spenn med 3 hengetræder



Hengetræd nr.

U_o . 1 2 3 U_m .

Spennlengde

For hengetr.
nr. 2

m.
 $49\frac{1}{2}$

45


$40\frac{1}{2}$

For hengetr.
nr. 3

m.
 $49\frac{1}{2}$

45

$40\frac{1}{2}$

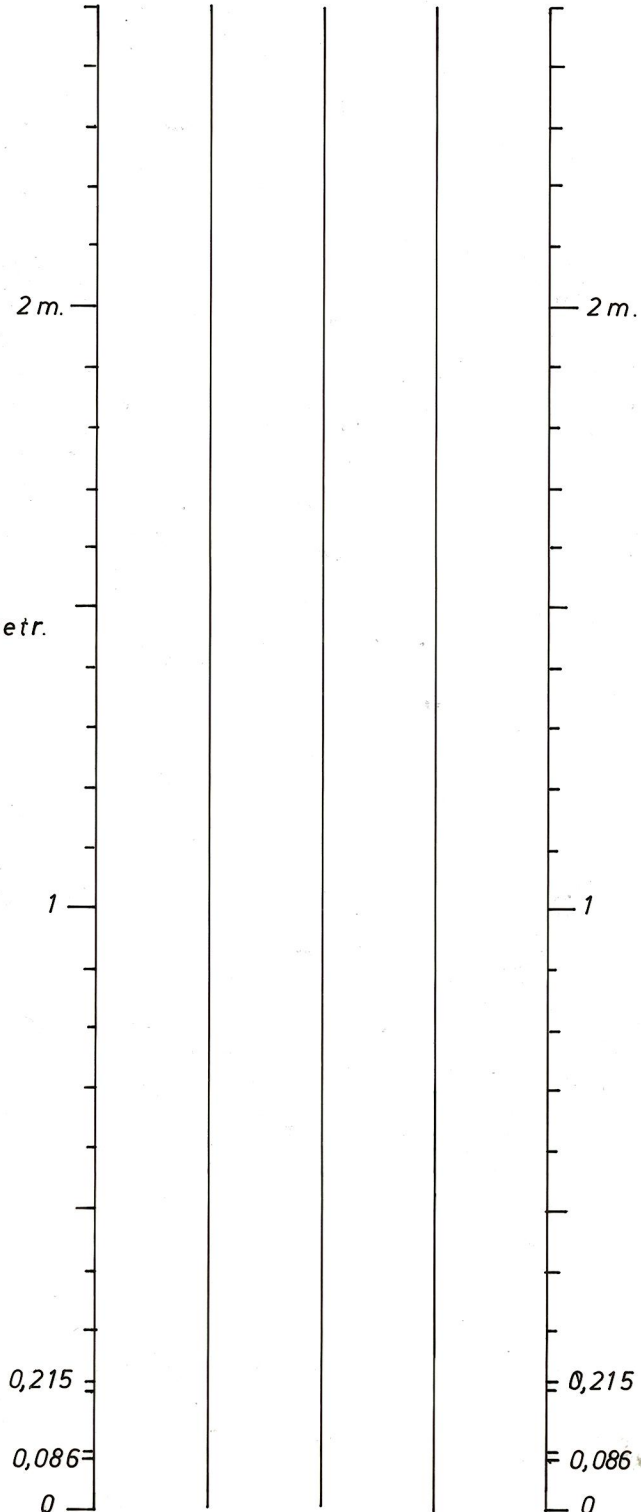

For hengetr.

nr. 1
m.
 $49\frac{1}{2}$

45

$40\frac{1}{2}$

Elektroavdelingen
Oslo 10-9-46
E.B.E. *FW*

0,215
0,086
0

0,215
0,086
0