


Hengetrædlengder ved utliggerhøyder 1,8 m./1,8 m.

50mm² BK. og 100mm² KT. av kobber. Samlet strekk 1125 kg.

Spennvidde ved 1 og 2 hengetræder

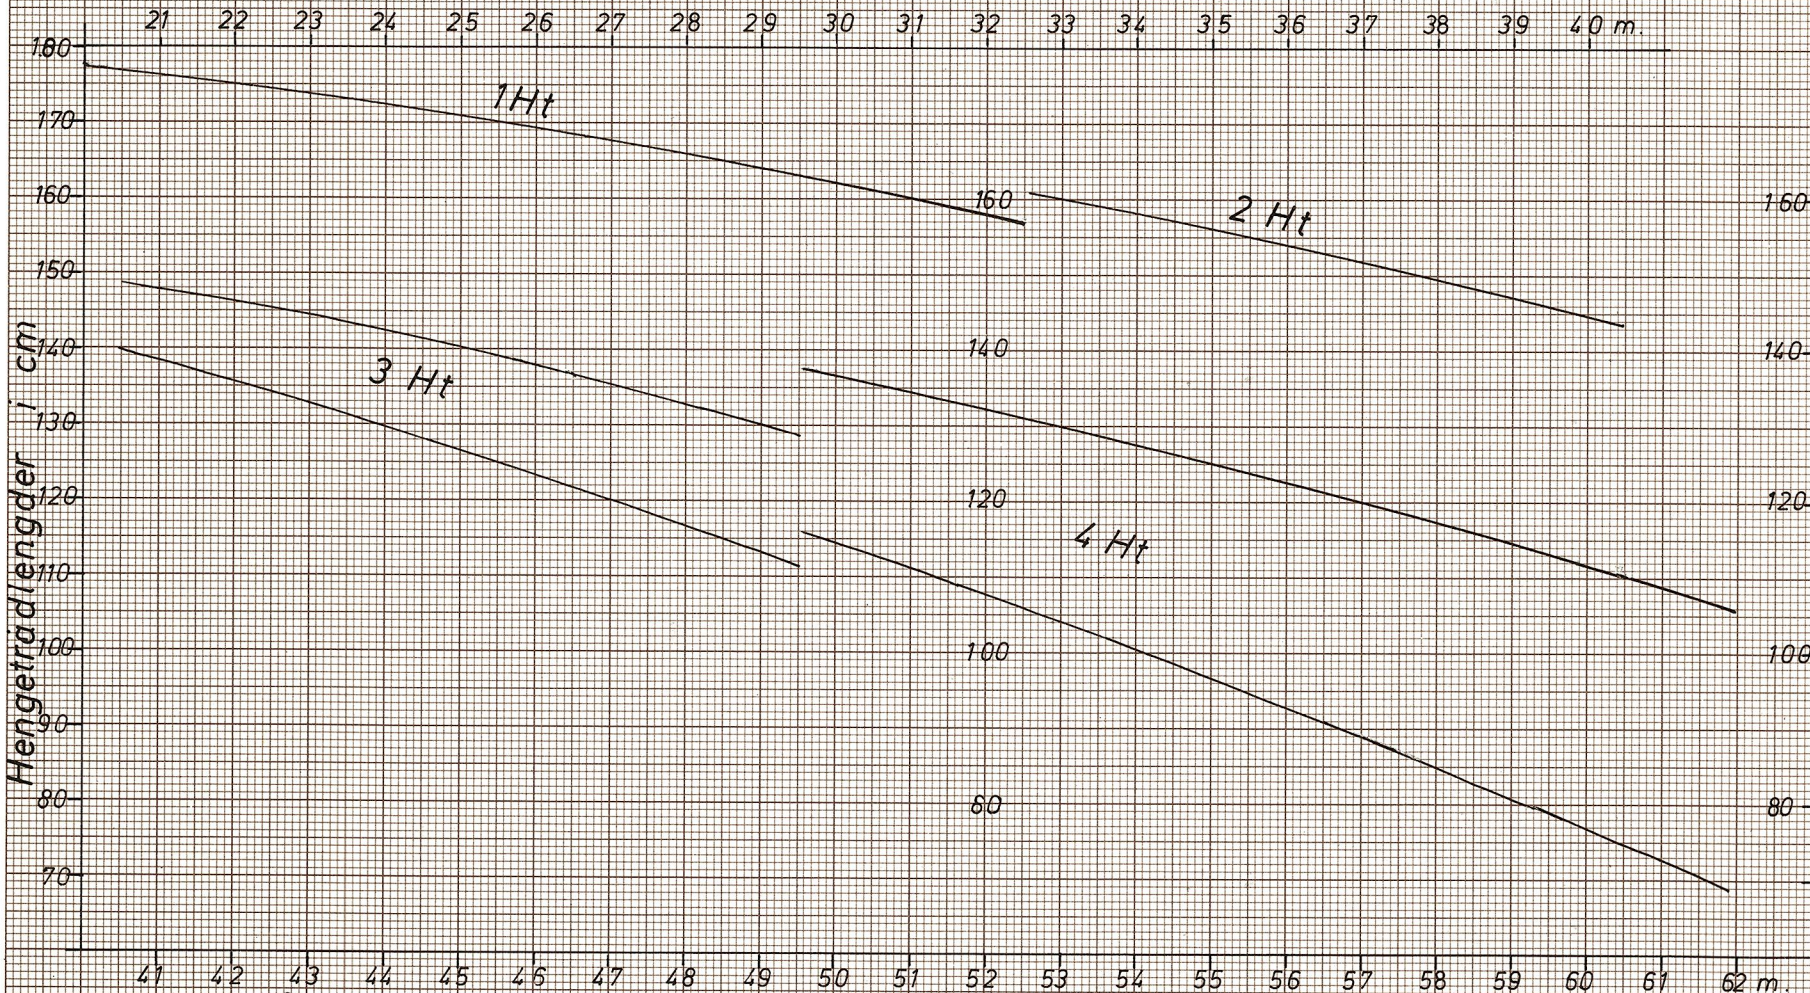

Spennvidde ved 3 og 4 hengetræder

Elektroavdelingen
Oslo 10.9.46