

TEGNFORKLARING  
PBL § 12-5 AREALFORMÅL

Samferdselsanlegg og teknisk infrastruktur (PBL § 12-5, nr2)

J - Trasè for jernbane

AVT - Annen veggrunn teknisk

Grønnstruktur (PBL § 12-5, nr3)

Friområde

LNFR (PBL § 12-5, nr5)

JO - Jordbruk

Hensynssoner (PBL § 12-6)

H370\_1 Faresone høyspenningsanlegg

Bestemmelsesområde

#1-4 Midlertidig rigg- og anleggsområde

Juridiske linjetyper

Symboler

Planens begrensning

Tunnelåpning

Formålsgranse

Avkjørsel

Granse for fareområde

Eiendomsgrense

Granse for bestemmelser

Byggegrense

Frisiktlinje

Regulert støyskjerm

Ekvidistanse 1m

Målestokk: 1:1000 (A1) 1:2000 (A3)

0 20 40 60 80 100

Kilde kartdata: Norge digitalt

Geodetisk referanse

Horisontalt: EUREF89/UTM

Sone 32 Vertikalt: NN1954


REGULERINGSPLAN MED BESTEMMELSER FOR:

ØSTFOLDBANEN VL (SKI) - MOSS  
Vendespør Ski sør  
Ski kommune



PLANID:XXXXX	SAK/NR	DATO	SIGN.
		2013-04-17	MH/HJ
Revisjoner:		XXXX-XX-XX	
SAKSBEHANDLING IHT. PLAN- OG BYGNINGSLOVEN			
1.gangsbehandling		XXXX-XX-XX	
Offentlig ettersyn i tidsrommet:		XXXX-XX-XX	
2.gangsbehandling		XXXX-XX-XX	
Kommunestyrets vedtak		XXXX-XX-XX	
	SAK/NR	TEGN. NR.	SAKSBEH.
PLANKART OG BESTEMMELSER ER UTARBEIDET AV:		UOS-92-X-11101	

Norconsult

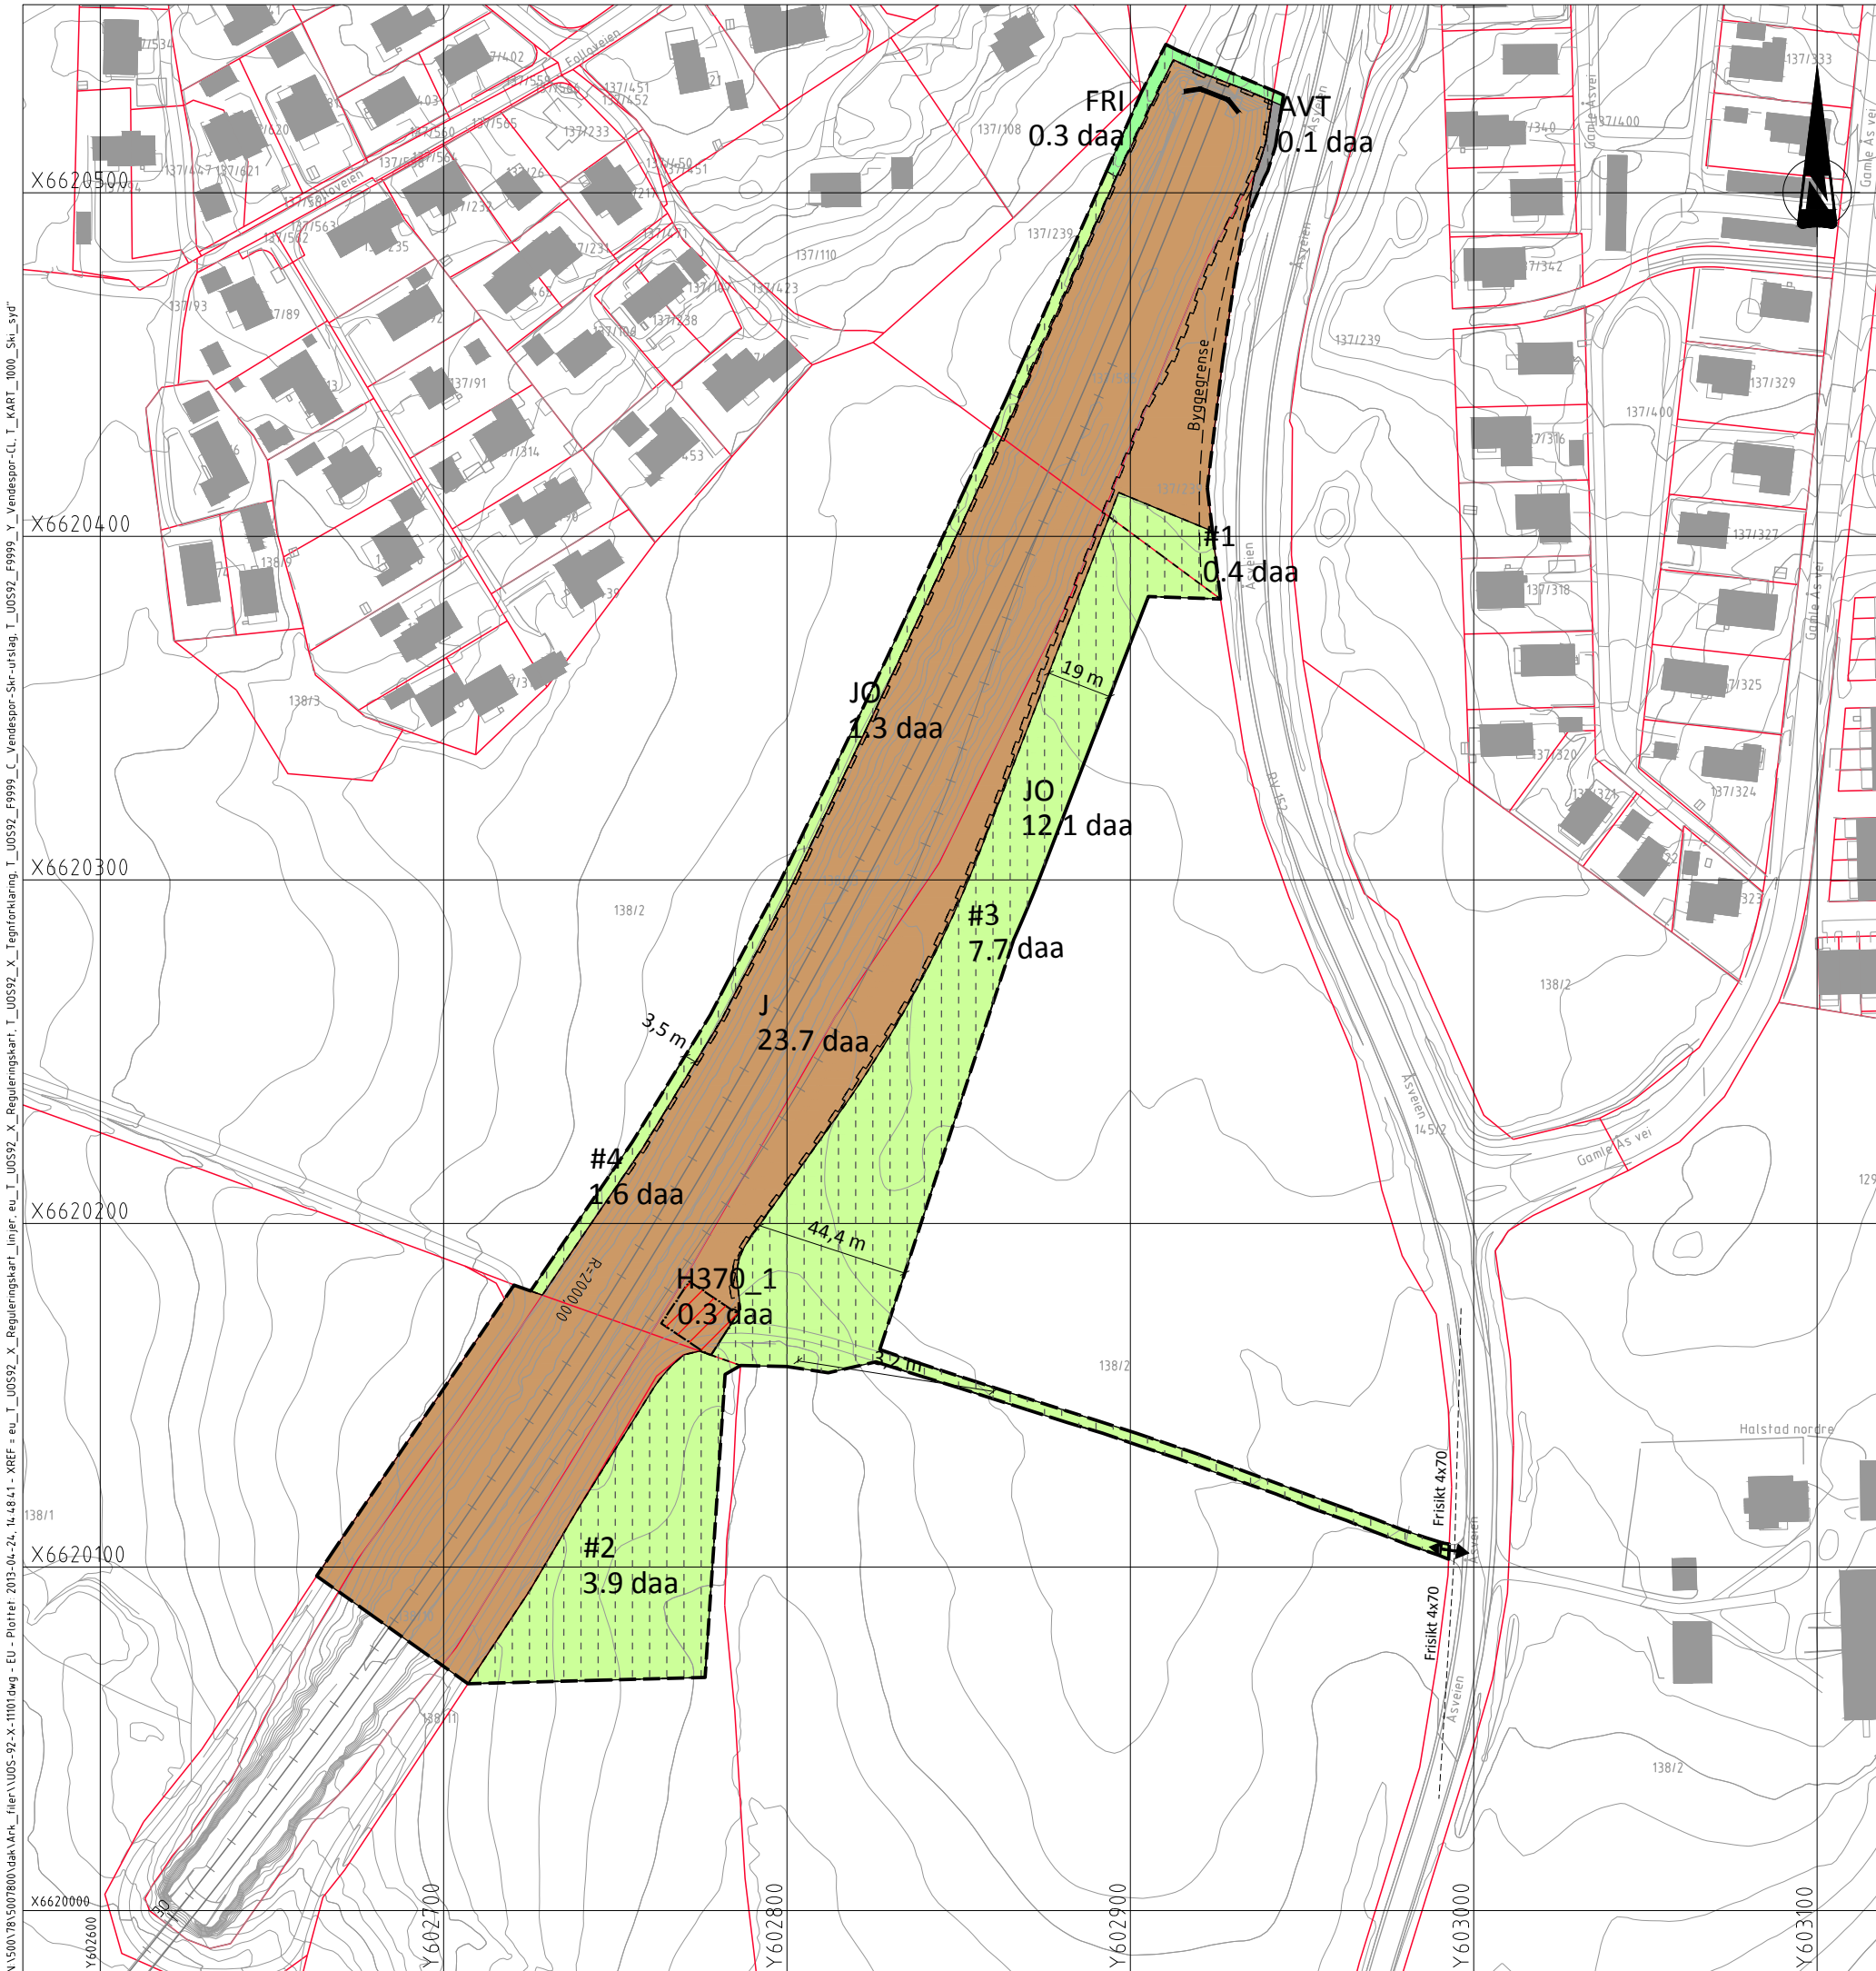

N:\500\781500\7800\dak\krt\_filer\UOS-92-X-11101\dwg - EU - Plottet 2013-04-24, kl. 08:41 - XREF = eu\_T\_UOS92\_X\_Reguleringskart\_injer.eu\_T\_UOS92\_X\_Reguleringskart\_T\_UOS92\_X\_Tegnforklaring\_T\_UOS92\_F9999\_Y\_Vendespør-CL\_T\_KART\_000\_Ski\_syd