

- TEGNFORKLARING:**
- ⊕ Totalsondering
  - ⊖ Prøveserie
  - ⊙ CPTU
  - ⊖ Piezometer
  - +xx,xx Boret til berg, usikker metode
  - ⊖ +xx,xx Avsluttet før berg, usikker metode
  - Px/x Refraksjonsseismisk profil
  - ⊕ Kjerneboring
  - ⊖ Start borhull
  - ⊕ Start borhull
  - ⊕ Dreietrykkspondering
  - ⊕ Dreiesondering
  - ⊕ Vingeboring
  - ⊕ Fjellkontroll
  - ⊕ Skråboring
- Borpunktnummerering beskrives i dokument SMS-00-A-34.070


**HENVISNING:**

SMS-00-V-34.010-34.011  
 SMS-00-V-34.012-34.042  
 SMS-00-V-34.043-34.046

Kilde kartdata: Norge digitalt

Geodetisk referanse  
 Horisontalt: EUREF89/NTM Sone 10  
 Vertikalt: NN2000

0 5 10 25m  
 1:500

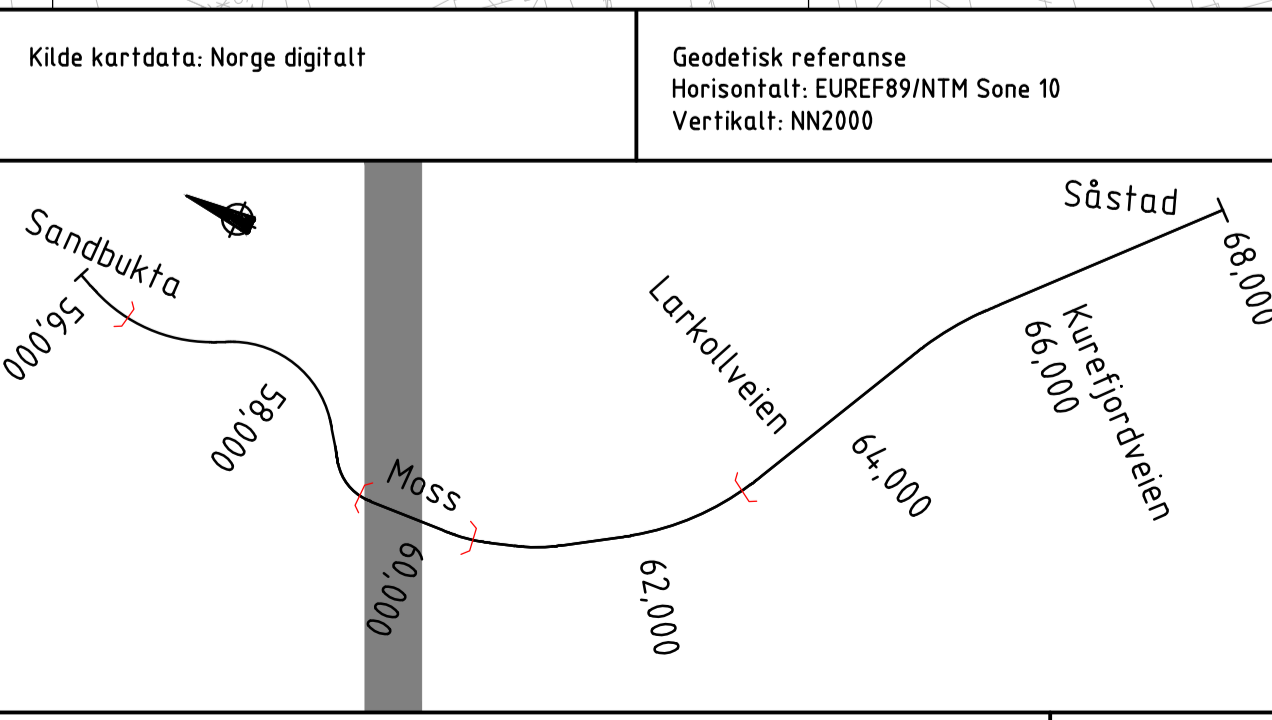

01B	Tilbudstegning	01.10.2017	NAFE	SPMD	AFL
00B	Tilbudstegning	01.06.2017	NAFE	SPMD	AFL
Rev.	Revisjonen gjelder	Dato	Tegnet av	Kontrollert av	Godkjent av
Målestokk: 1:500		Frilekst			
A1		Frilekst			
Producent: BANE NOR		Koord. Sys	Euref89/NTM10/NN2000		
Prod.tegner:					
Erstatning for					
Erstatter av					
Prosjekt: 960168 (SMS 2A)		Tegningsnummer:		01B	
Parsell: 00		SMS-00-V-34.020		Rev.	
FDV-nr.					

Akseptert  
 Akseptert m/kommentarer  
 Ikke akseptert / kommentert  
 Revider og send inn på nytt  
 Kun for informasjon

Sign:  
**Jan Nondal, 20.11.2017**  
 16:40:22

