

TEGNFORKLARING:

- Totalsondering
- Dreietrykksosering
- Prøveserie
- Dreiesosering
- Vingebooring
- Fjellkontroll
- Piezometer
- +xx,xx Boret til berg, usikker metode
- +xx,xx Avsluttet før berg, usikker metode
- Px/x Refraksjonsseismisk profil
- Kjernebooring
- Slutt borhull
- Start borhull
- Skråbooring

HENVISNING:


SMS-00-V-34010-34011
 SMS-00-V-34012-34042
 SMS-00-V-34043-34046

Kilde kartdata: Norge digitalt

Geodetisk referanse
 Horisontalt: EUREF89/NTM Sone 10
 Vertikalt: NN2000

0 5 10 25m
 1:500

Borpunktnummerering beskrives i dokument SMS-00-A-34070

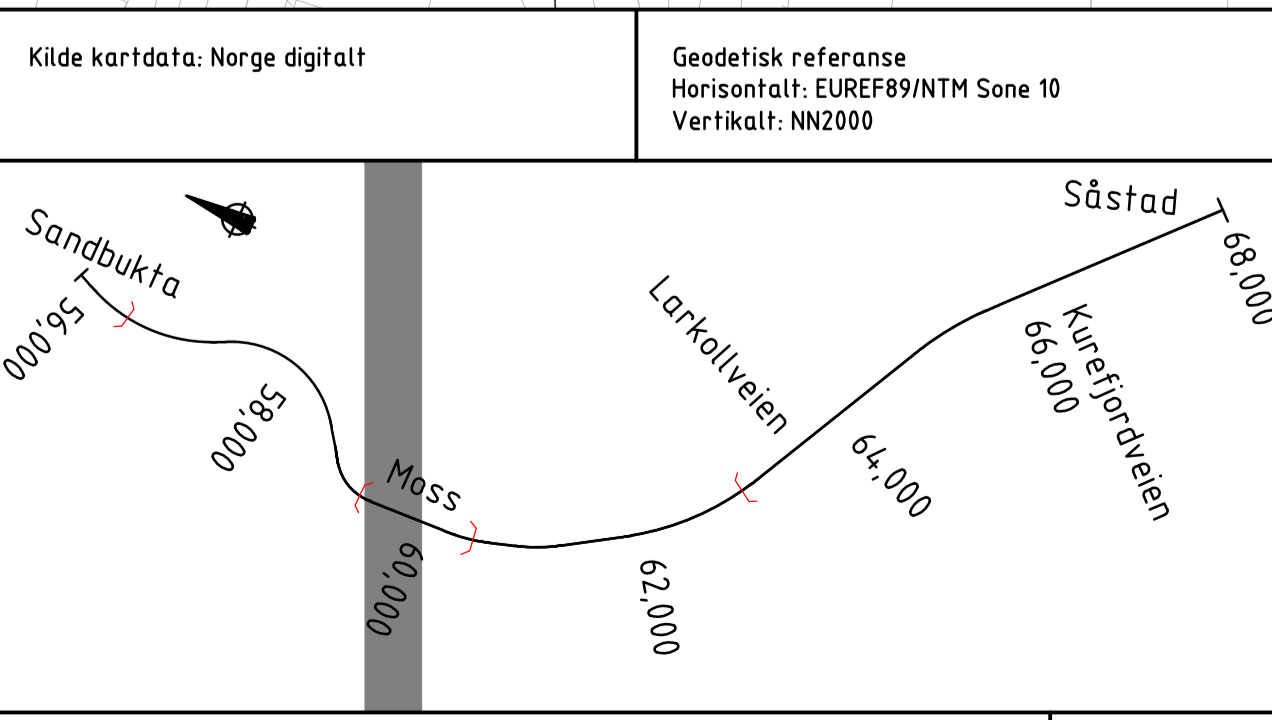

01B	Tilbuds tegning	01.10.2017	NAFE	SMID	AFL
01B	Tilbuds tegning	01.06.2017	NAFE	SMID	AFL
Rev.	Revisjonen gjelder	Dato	Tegnet av	Kontrollert av	Godkjent av
Målestokk: 1:500		Frilekst			
A1		Frilekst			
Produkt: Østfoldbanen VL		Koord. Sys	Euref89/NTM10/NN2000		
Produkt: Sandbukta - Moss - Sjøstad		Produkt: SWECO			
Produkt: Km 59,680 - 59,950		Produkt: Borplan 10			
Prosjekt: 960168 (SMS 2A)		Tegningsnummer:		01B	
Parsell: 00		SMS-00-V-34021		Rev.	
FDV-nr.		Rev.			

Akseptert
 Akseptert m/kommentarer
 Ikke akseptert / kommenter
 Revider og send inn på nytt
 Kun for informasjon

Sign: **Jan Nordal, 20.11.2017**
 16:41:10