

TEGNFORKLARING:

- Totalsondering
- Dreietrykksøndering
- Prøveserie
- Dreiesøndering
- CPTU
- Vingebooring
- Piezometer
- Fjellkontroll
- +xx,xx Boret til berg, usikker metode
- +xx,xx Avsluttet før berg, usikker metode
- Px/x Refraksjonsseismisk profil
- Kjernebooring
- Skråbooring
- Slutt borhull
- Start borhull

Borpunktnummerering beskrives i dokument SMS-00-A-34.070


HENVISNING:

SMS-00-V-34.010-34.011
 SMS-00-V-34.012-34.042
 SMS-00-V-34.043-34.046

Kilde kartdata: Norge digitalt

Geodetisk referanse
 Horisontalt: EUREF89/NTM Sone 10
 Vertikalt: NN2000

0 5 10 25m
 1:500

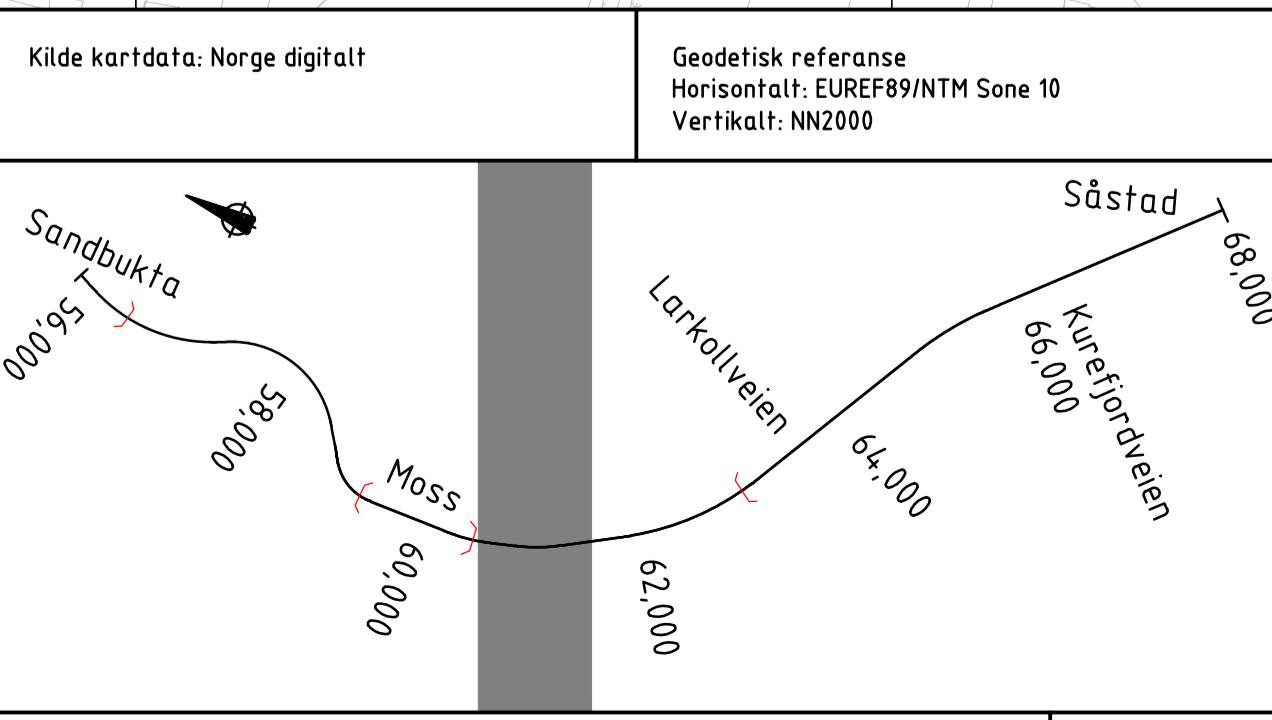

<input checked="" type="checkbox"/>	Akseptert
<input type="checkbox"/>	Akseptert m/kommentarer
<input type="checkbox"/>	Ikke akseptert / kommentert
<input type="checkbox"/>	Revider og send inn på nytt
<input type="checkbox"/>	Kun for informasjon

Sign: **Jan Nondal, 20.11.2017 16:45:16**

01B	Tilbudstegning	01.10.2017	NAFE	SMID	AFL
01B	Tilbudstegning	01.06.2017	NAFE	SMID	AFL
Rev.	Revisjonen gjelder:	Dato	Tegnet av	Kontrollert av	Godkjent av
Målestokk: 1:500		Proj. nr.	Proj. navn	Proj. art	Proj. art
A1		Proj. nr.	Proj. navn	Proj. art	Proj. art
Produkt: Østfoldbanen VL		Proj. nr.	Proj. navn	Proj. art	Proj. art
Sandbukta - Moss - Sæstad		Proj. nr.	Proj. navn	Proj. art	Proj. art
Km 60,960 - 61,200		Proj. nr.	Proj. navn	Proj. art	Proj. art
Borplan 14		Proj. nr.	Proj. navn	Proj. art	Proj. art
Prosjekt: 960168 (SMS 2A)		Proj. nr.	Proj. navn	Proj. art	Proj. art
Parsell: 00		Proj. nr.	Proj. navn	Proj. art	Proj. art
Tegningsnummer: SMS-00-V-34.025		Proj. nr.	Proj. navn	Proj. art	Proj. art
BANE NOR		Proj. nr.	Proj. navn	Proj. art	Proj. art