

E-sirkulære BØ/2012/19

Beskrivelse:

Varsel om endring i kontaktledningsanlegget!!!

Informasjon:

Vedlagt ligger koblingsskjema som viser situasjonen på Drammen stasjon f.o.m. 3. desember 2012.

Gangen i arbeidene frem mot 3. desember:

- 3-10. november blir det strukket KL i sporene 22, 24, 26, og 27.
- Sluttkontroll KL-anlegg, spor 22, 24, 26, og 27 er planlagt utført 14. november.

Stenging av spor 20

- 10. november spennes ledning i spor 20 midlertidig av i mast 7655, og arbeidene med spor 20 starter.
- Sluttkontroll KL-anlegg, spor 20 er planlagt utført 2-3. desember.

Åpning av spor 20, 22, 24, 26, og 27 blir 3 desember!!

Spørsmål?

Ta kontakt med sakkyndig driftsleder og/eller faglig leder EI-kraft i ditt baneområde.


Ansvarlig redaktør for dette E-sirkulæret: Bane Øst ved Sheraz Akhtar, e-post: akhshe@jbn.no – tele: 99 15 38 77.

Hensikten med E-sirkulæret er å gi informasjon fra sakkyndig driftsleder og/eller faglig leder EI-kraft til personalet som jobber med EI-kraft.

EK.000130

EK.000140

MERKNADER:
 U1 Reserve
 U2 Dra-Dst
 U3 Vestfald
 U4 Drammen st.
 U5 Sundland
 U6 Dst-Dra
 U7 Gulskogen
 (7.8) = kabelnummer
 * 16-487-S skal normalt være utkoblet
 16-473-S skal være utkoblet før
 16-487-S kobles inn.
 Skillebryter F1 til F7 indikerer skille-
 funksjon som oppnås når effekt-
 brytervogn trekkes ut.

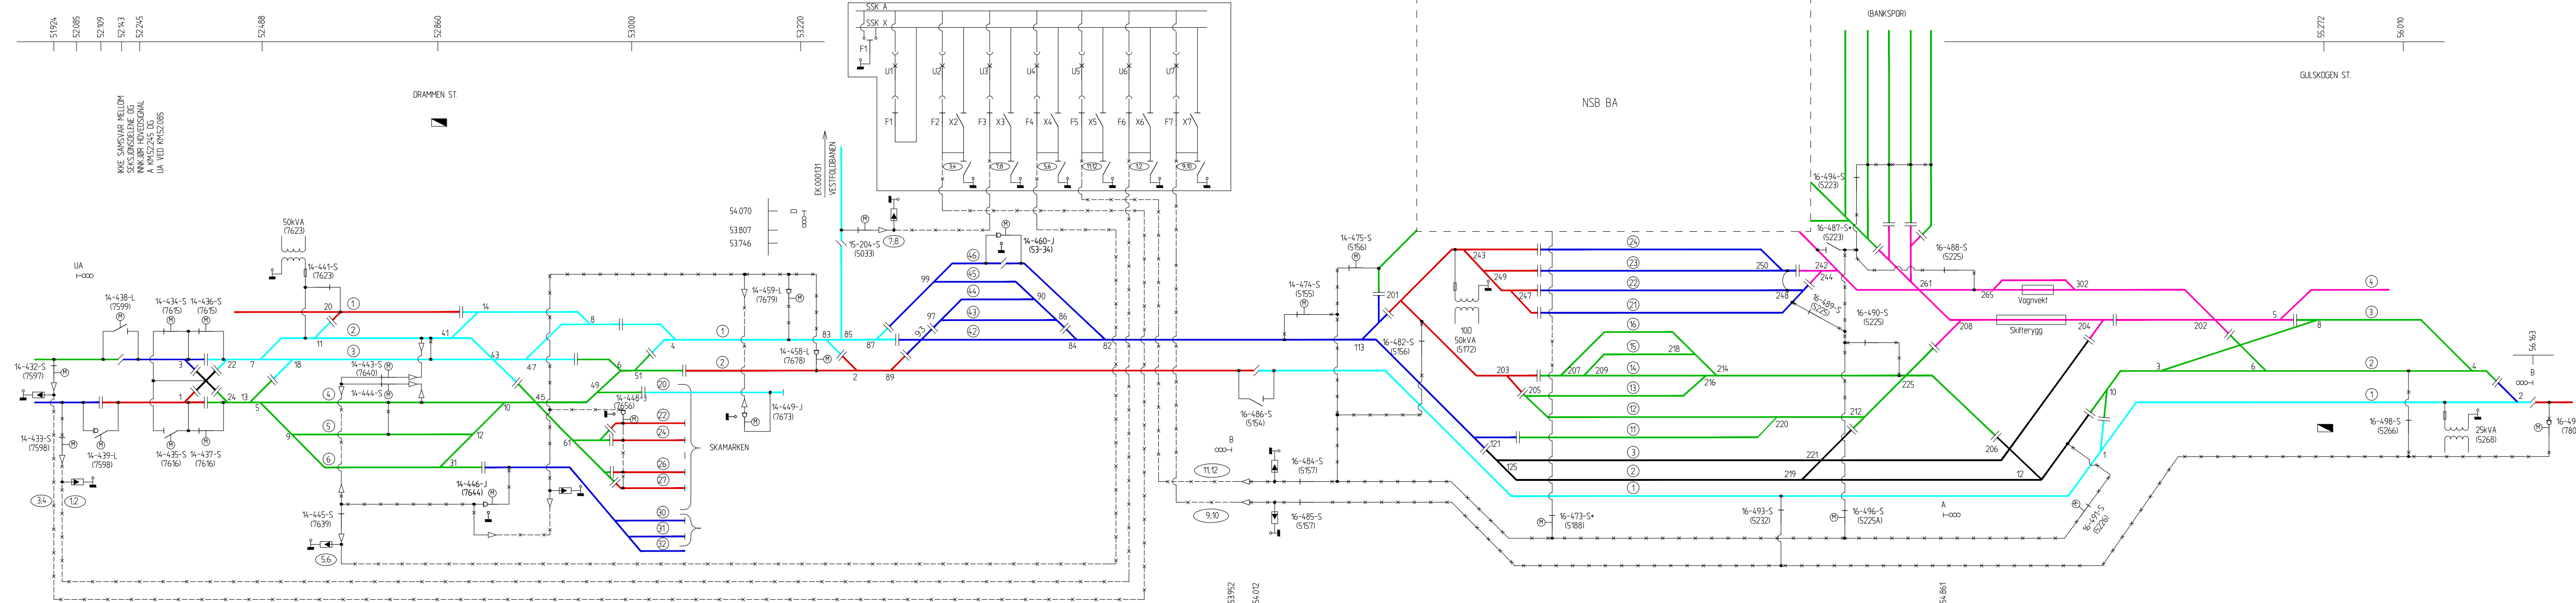

	KONTAKTLEDNING		KABEL
	BUSBÅN		SKILLEBRYTER
	SKILLEBRYTER		TRANSFORMATOR
	FUSE		KAPASITANS
	RESISTOR		INDUKTANS
	JORD		RAIL
	SPOR		PLASS
	TUNNEL		STASJON
	BRU		SEGNAL

02C	Arbeidstegning	09.03.2012	xjosv	xstan	KEG
01B	Tilbudstegning	01.12.2011	xjosv	xstan	KEG
00A	Detaljplan	15.11.2011	xjosv	xstan	KEG
Rev.	Revisjonen gjelder	Dato	Utarb. av	Kontr. av	Godkj. av
Drammenbanen (Asker) - Drammen, Drammen st.		Målestokk			
Kontaktledning		%			
Koblings skjema, nytt anlegg		Produsent	JBV Utbygging JBT		
Drammen stasjon		Prod. tegn. nr.			
		Erstatning for			
		Erstattet av			
Hensettingsprosjektet Drammen, 960252 SKAMARKEN OG SUNDHAUGEN		Tegningsnummer	IUP-00-R-00646		Revisjon
		Tegningsnummer			Revisjon

