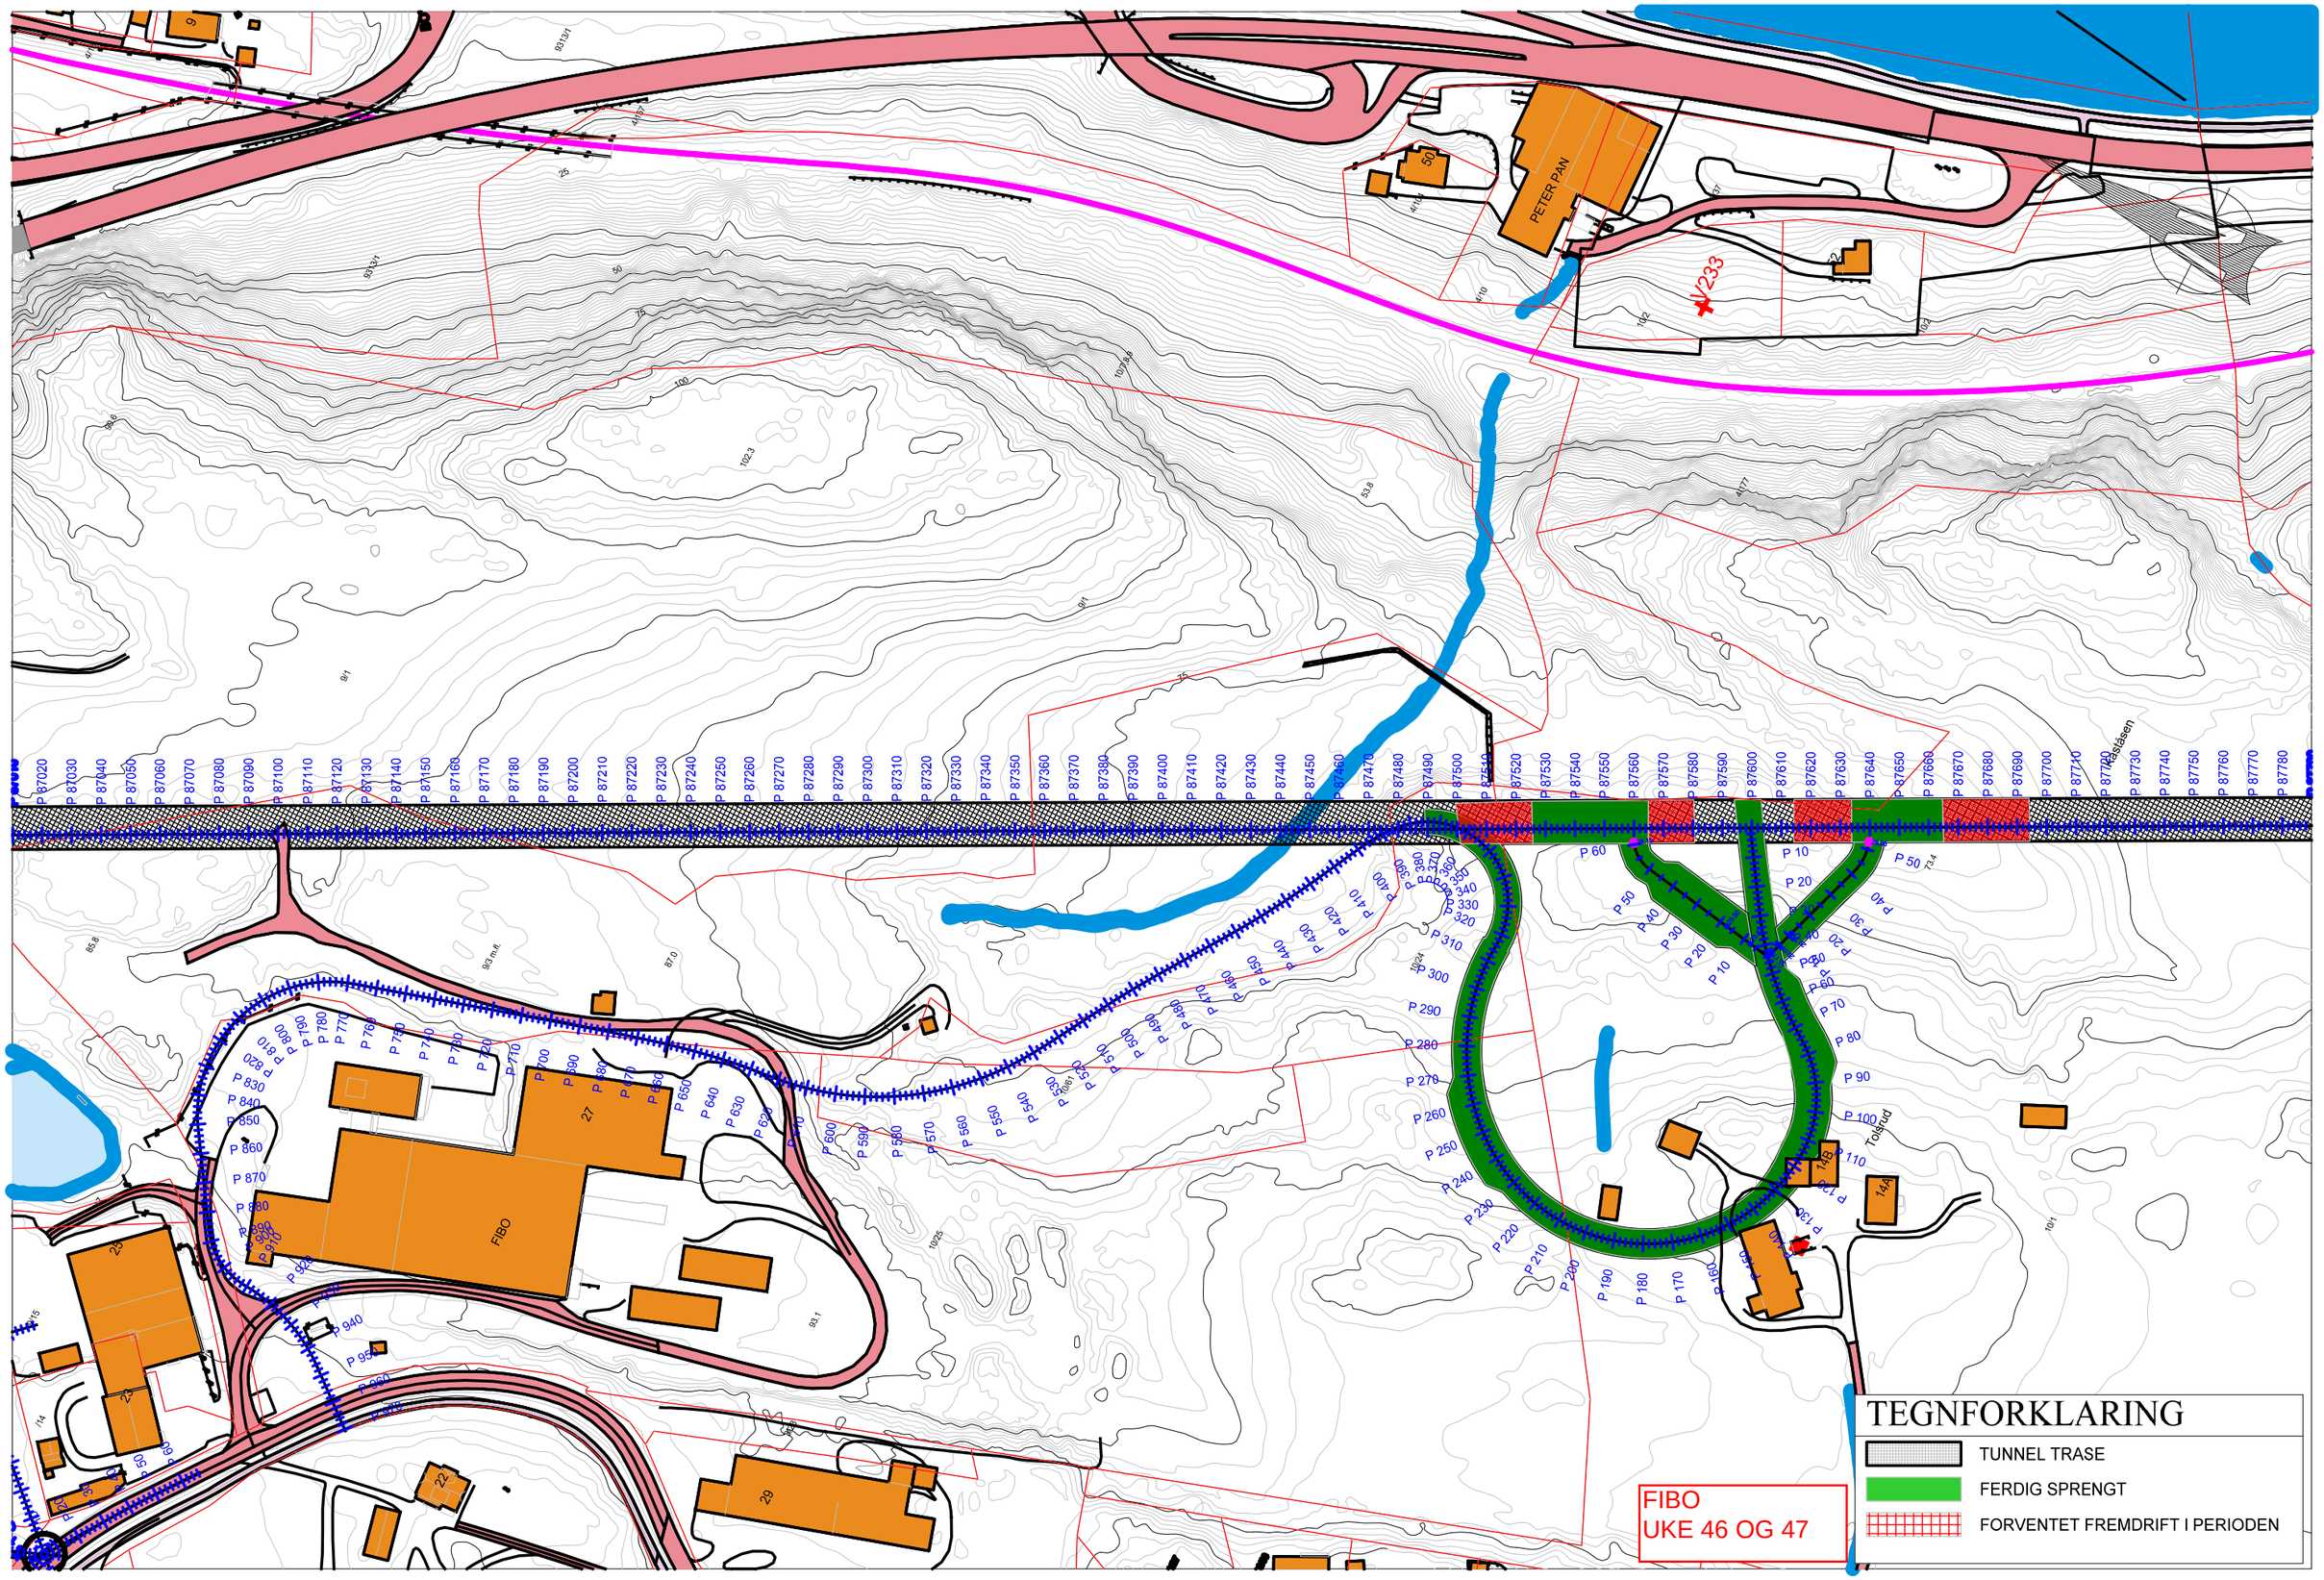

PETER PAN
FIBO
TEGNFORKLARING
TUNNEL TRASE
FERDIG SPRENGT
FORVENTET FREMDRIFT I PERIODEN
FIBO
UKE 46 OG 47