

E-sirkulære 2013-07

Doculivenummer: 201101220

Dato: 13.03.2013

Beskrivelse:

Endring av kontaktledningsanlegg på Alna

Informasjon og eventuelt tiltak:

Kontaktledningsanlegget for spor 28, 31 og sløyfeledning til A-spor 4 og 5, spenningsettes fredag 29.03.13 kl. 07:00.

Kontaktledningen for spor 28 og 31 spenningsettes fra mast 234B (km. 6,581) til vx 123.

Sløyfeledning for A-sporene 4 og 5 spenningsettes mellom vx 121 og vx 125.

Det er besluttet at elektrisk materiell ikke skal kjøres i sporene 28 og 31 fordi det blir montert isolator i ledningene slik at anlegget vil bli kjørt ned hvis tog skulle kjøre inn der.


Endringen er tegnet inn i vedlegget. Oppdatert koblingsskjema blir distribuert etter at endringer trer i kraft.

Spørsmål?

Ta kontakt med sakskyndig driftsleder og/eller faglig leder EI-kraft i ditt baneområde.

Ansvarlig redaktør for dette E-sirkulæret:

Sheraz Akhtar, akhshe@jbv.no Tlf: 99153877

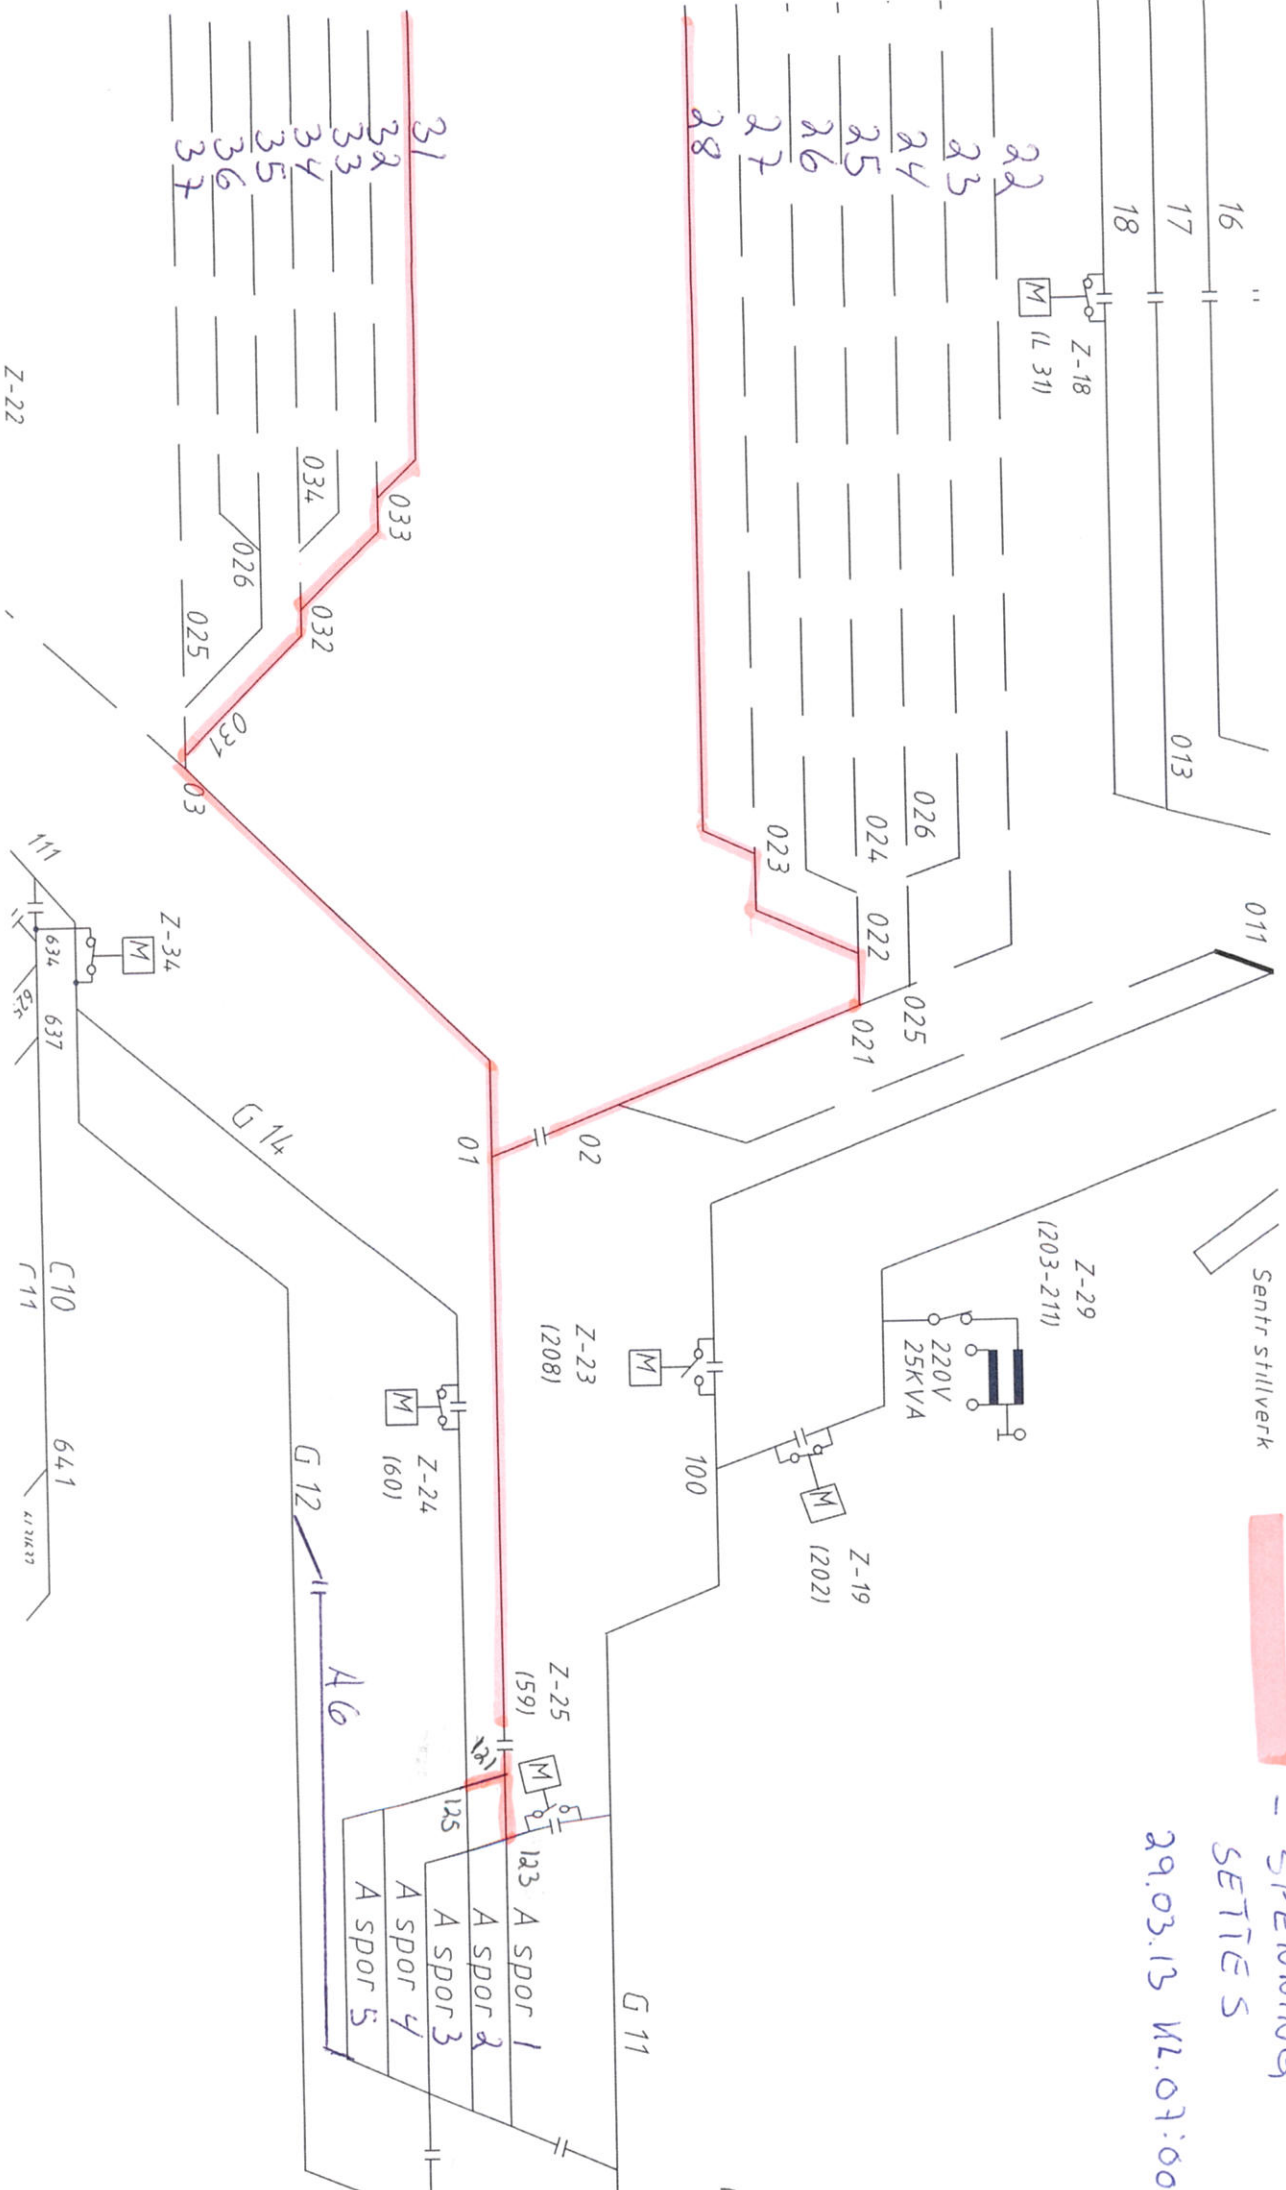

Sentr stillverk

- SPENDING
SETTES

29.03.13 kl. 07:00

Z-22

111

C 10

641

634

637










31
32
33
34
35
36
37

033
034
032
026
025
037
03

Z-34

M














22
23
24
25
26
27
28

026
024
022
021
023

Z-18

M

11311

013

011

01

02

021

022

023

024

025

026



16
17
18



















































































































































































































































