

E-sirkulære 2013-02

Varsel om endring i kontaktledningsanlegget!

Doculivenummer: 201101220

Dato: 12.02.2013

Beskrivelse:

Vedlagt ligger koblingsskjema som viser en endring i kontaktledningsanlegget på Sundhaugen.

Informasjon og eventuelt tiltak:

Dagens bryter 14-460 blir fjernet, og ny lastskillebryter med jordslutter blir montert i ny mast på motsatt side av spor.

Ny bryter heter 14-460-J.

Endringen er planlagt ferdigstilt (Klart til bruk) **01.03.2013**


Spørsmål?

Ta kontakt med sakskyndig driftsleder og/eller faglig leder EI-kraft i ditt baneområde.
Ansvarlig redaktør for dette E-sirkulæret: akhshe@jbv.no

EK.000130

EK.000140

MERKNADER:
 U1 Reserve
 U2 Dra-Dst
 U3 Vestfald
 U4 Drammen st.
 U5 Sundland
 U6 Dst-Dra
 U7 Gulskogen
 (7.8) = kabelnummer
 * 16-487-S skal normalt være utkoblet
 16-473-S skal være utkoblet før
 16-487-S kobles inn.
 Skillebryter F1 til F7 indikerer skille-
 funksjon som oppnås når effekt-
 brytervagn trekkes ut.

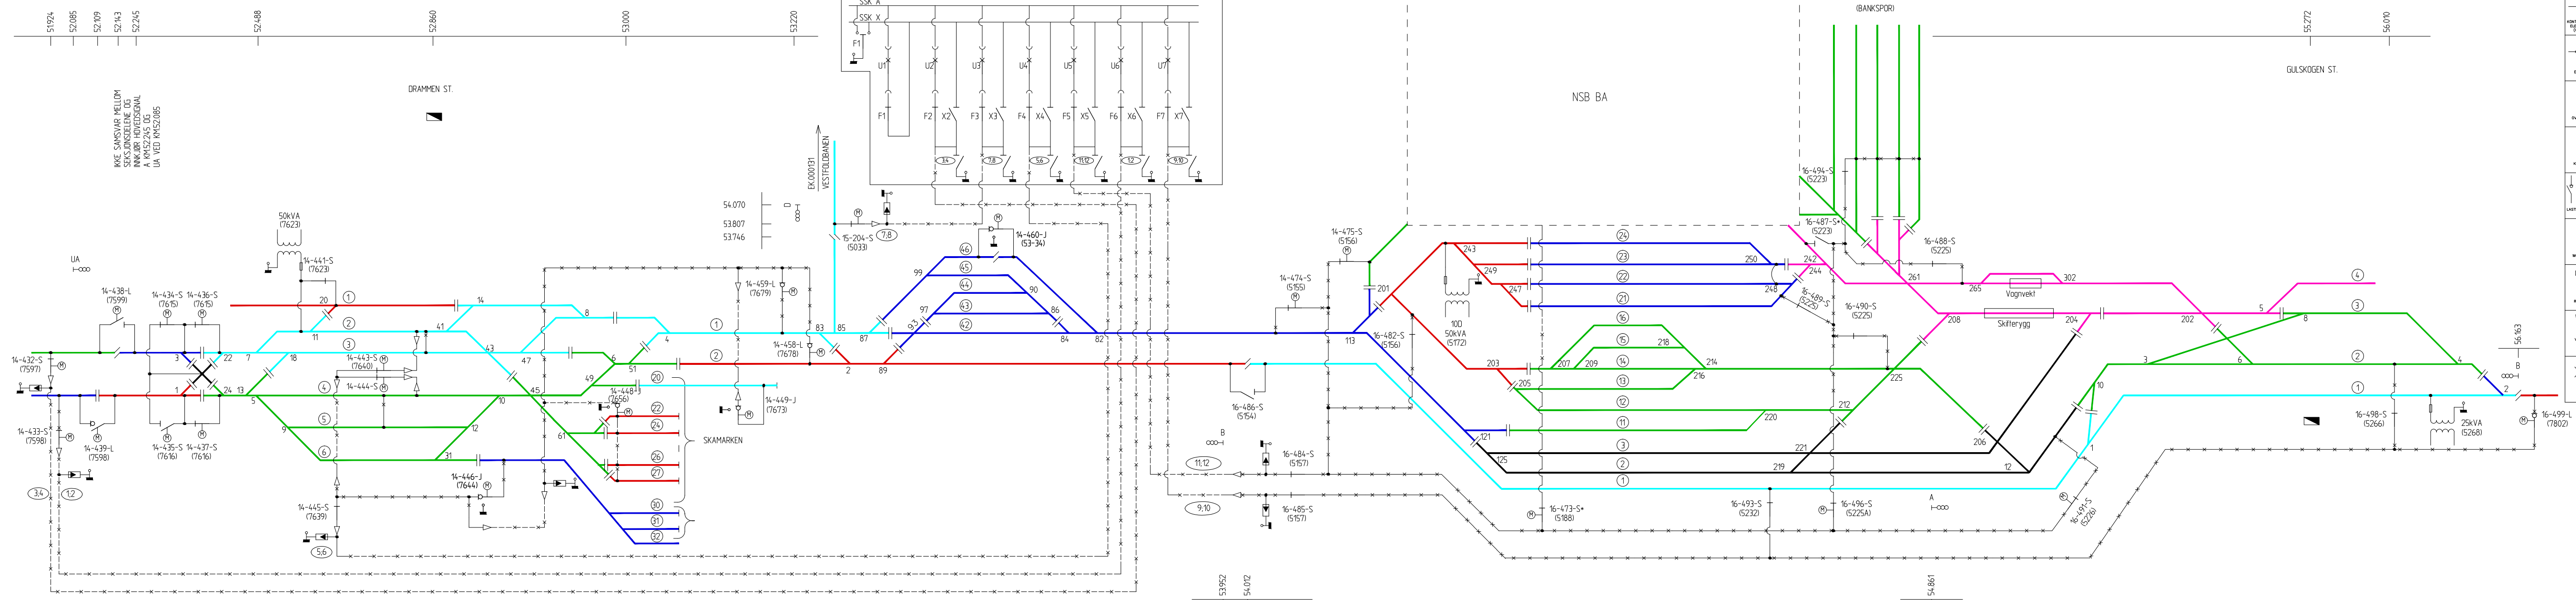

02C	Arbeidstegning	09.03.2012	xjosv	xstan	KEG
01B	Tilbudstegning	01.12.2011	xjosv	xstan	KEG
00A	Detaljplan	15.11.2011	xjosv	xstan	KEG
Rev.	Revisjonen gjelder	Dato	Utarb. av	Kontr. av	Godkj. av
Drammenbanen (Asker) - Drammen, Drammen st.		Målestokk			
Kontaktledning		%			
Koblings skjema, nytt anlegg		Produsent	JBV Utbygging_JBT		
Drammen stasjon		Prod. tegn. nr.			
		Erstatning for			
		Erstattet av			
Hensettingsprosjektet Drammen, 960252 SKAMARKEN OG SUNDHAUGEN		Tegningsnummer	IUP-00-R-00646		Revisjon
		Tegningsnummer			Revisjon

