


Baneinndeling

Banenummer	Fiktiv Bnr *	Banestrekning	Fra	Fra km	Til	Til km	Banesjefområde
1510	9511	Vestfoldbanen	(Drammen)	54,060	Larvik	159,176	Område Oslokorridoren
02C 1530	9510	Vestfoldbanen	(Larvik)	159,176	(Porsgrunn)	190,675	Område Sørlandsbanen Øst
1560	9560	Brevikbanen	(Myrane)	181,821	Ørvik	-	Område Sørlandsbanen Øst
1830	9512	Bratsbergbanen	Skien	-	Porsgrunn	190,675	Område Sørlandsbanen Øst

* Fiktiv Banenummer til bruk for Banedata frem til åpning 23.09.2018

☑ Viser til fysisk plassering av tekniske hus med signalrom/signalkiosker.

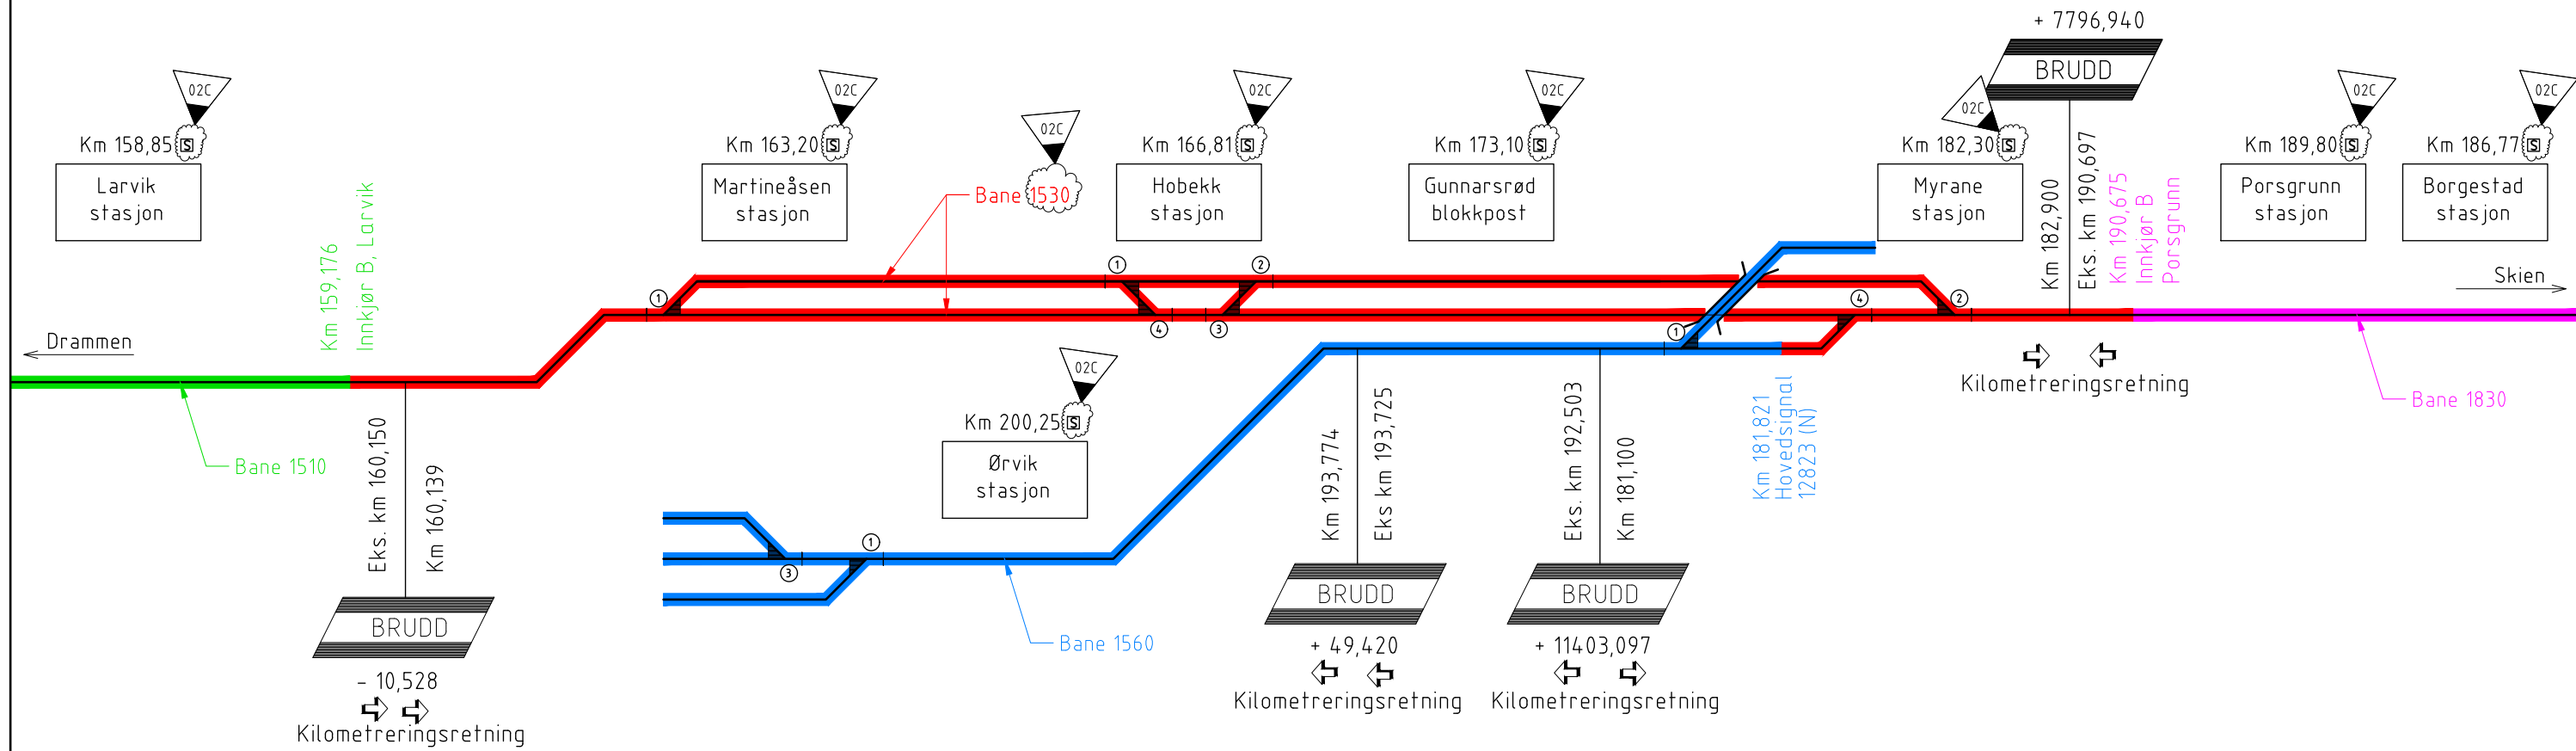

TEGNFORKLARING

- █ Vestfoldbanen 1510
- █ Vestfoldbanen 1530
- █ Brevikbanen 1560
- █ Bratsbergbanen 1830

MERKNADER

- Positivt kjedebrudd (+) angir hopp i kilometreringen
- Negativt kjedebrudd (-) angir overlapp i kilometreringen

MERKNADER

- Stasjoner i parantes, f.eks (Larvik) betyr at stasjonen ikke er en del av banestrekningen

- Akseptert
- Akseptert m/kommentarer
- Ikke godkjent / kommentert
- Revider og send inn på nytt
- Kun for informasjon

Sign

02C	Endringer på baner, fiktiv baner og dato. Lagt til forklaring	28.11.2017	JoSjo	RunSa	KnSan
01C	Revidert tekst i tittelfelt	19.09.2017	LW	RunSa	KnSan
00C	Arbeidstegning	30.08.2017	LW	RunSa	KnSan
Rev.	Revisjonen gjelder	Dato	Utarb. av	Kontr. av	Godkj. av
Vestfoldbanen		Målestokk (A1)			
Farrisidet - Porsgrunn		Oppdr. nr.	5014437		
Overbygning		Produsent	Norconsult		
Inndeling av banestrekninger		Prod. tegn. nr.			
		Erstatning for			
		Erstattet av			
Prosjekt:	952009	Dokument-/tegningsnummer		Revisjon	
Parcell:	12 - Farrisidet - Porsgrunn	UVB-12-Y-31083	02C		
BANE NOR		Drifts dokument-/tegningsnummer		Revisjon	