


Utsnitt av gjeldende koblingskjema.

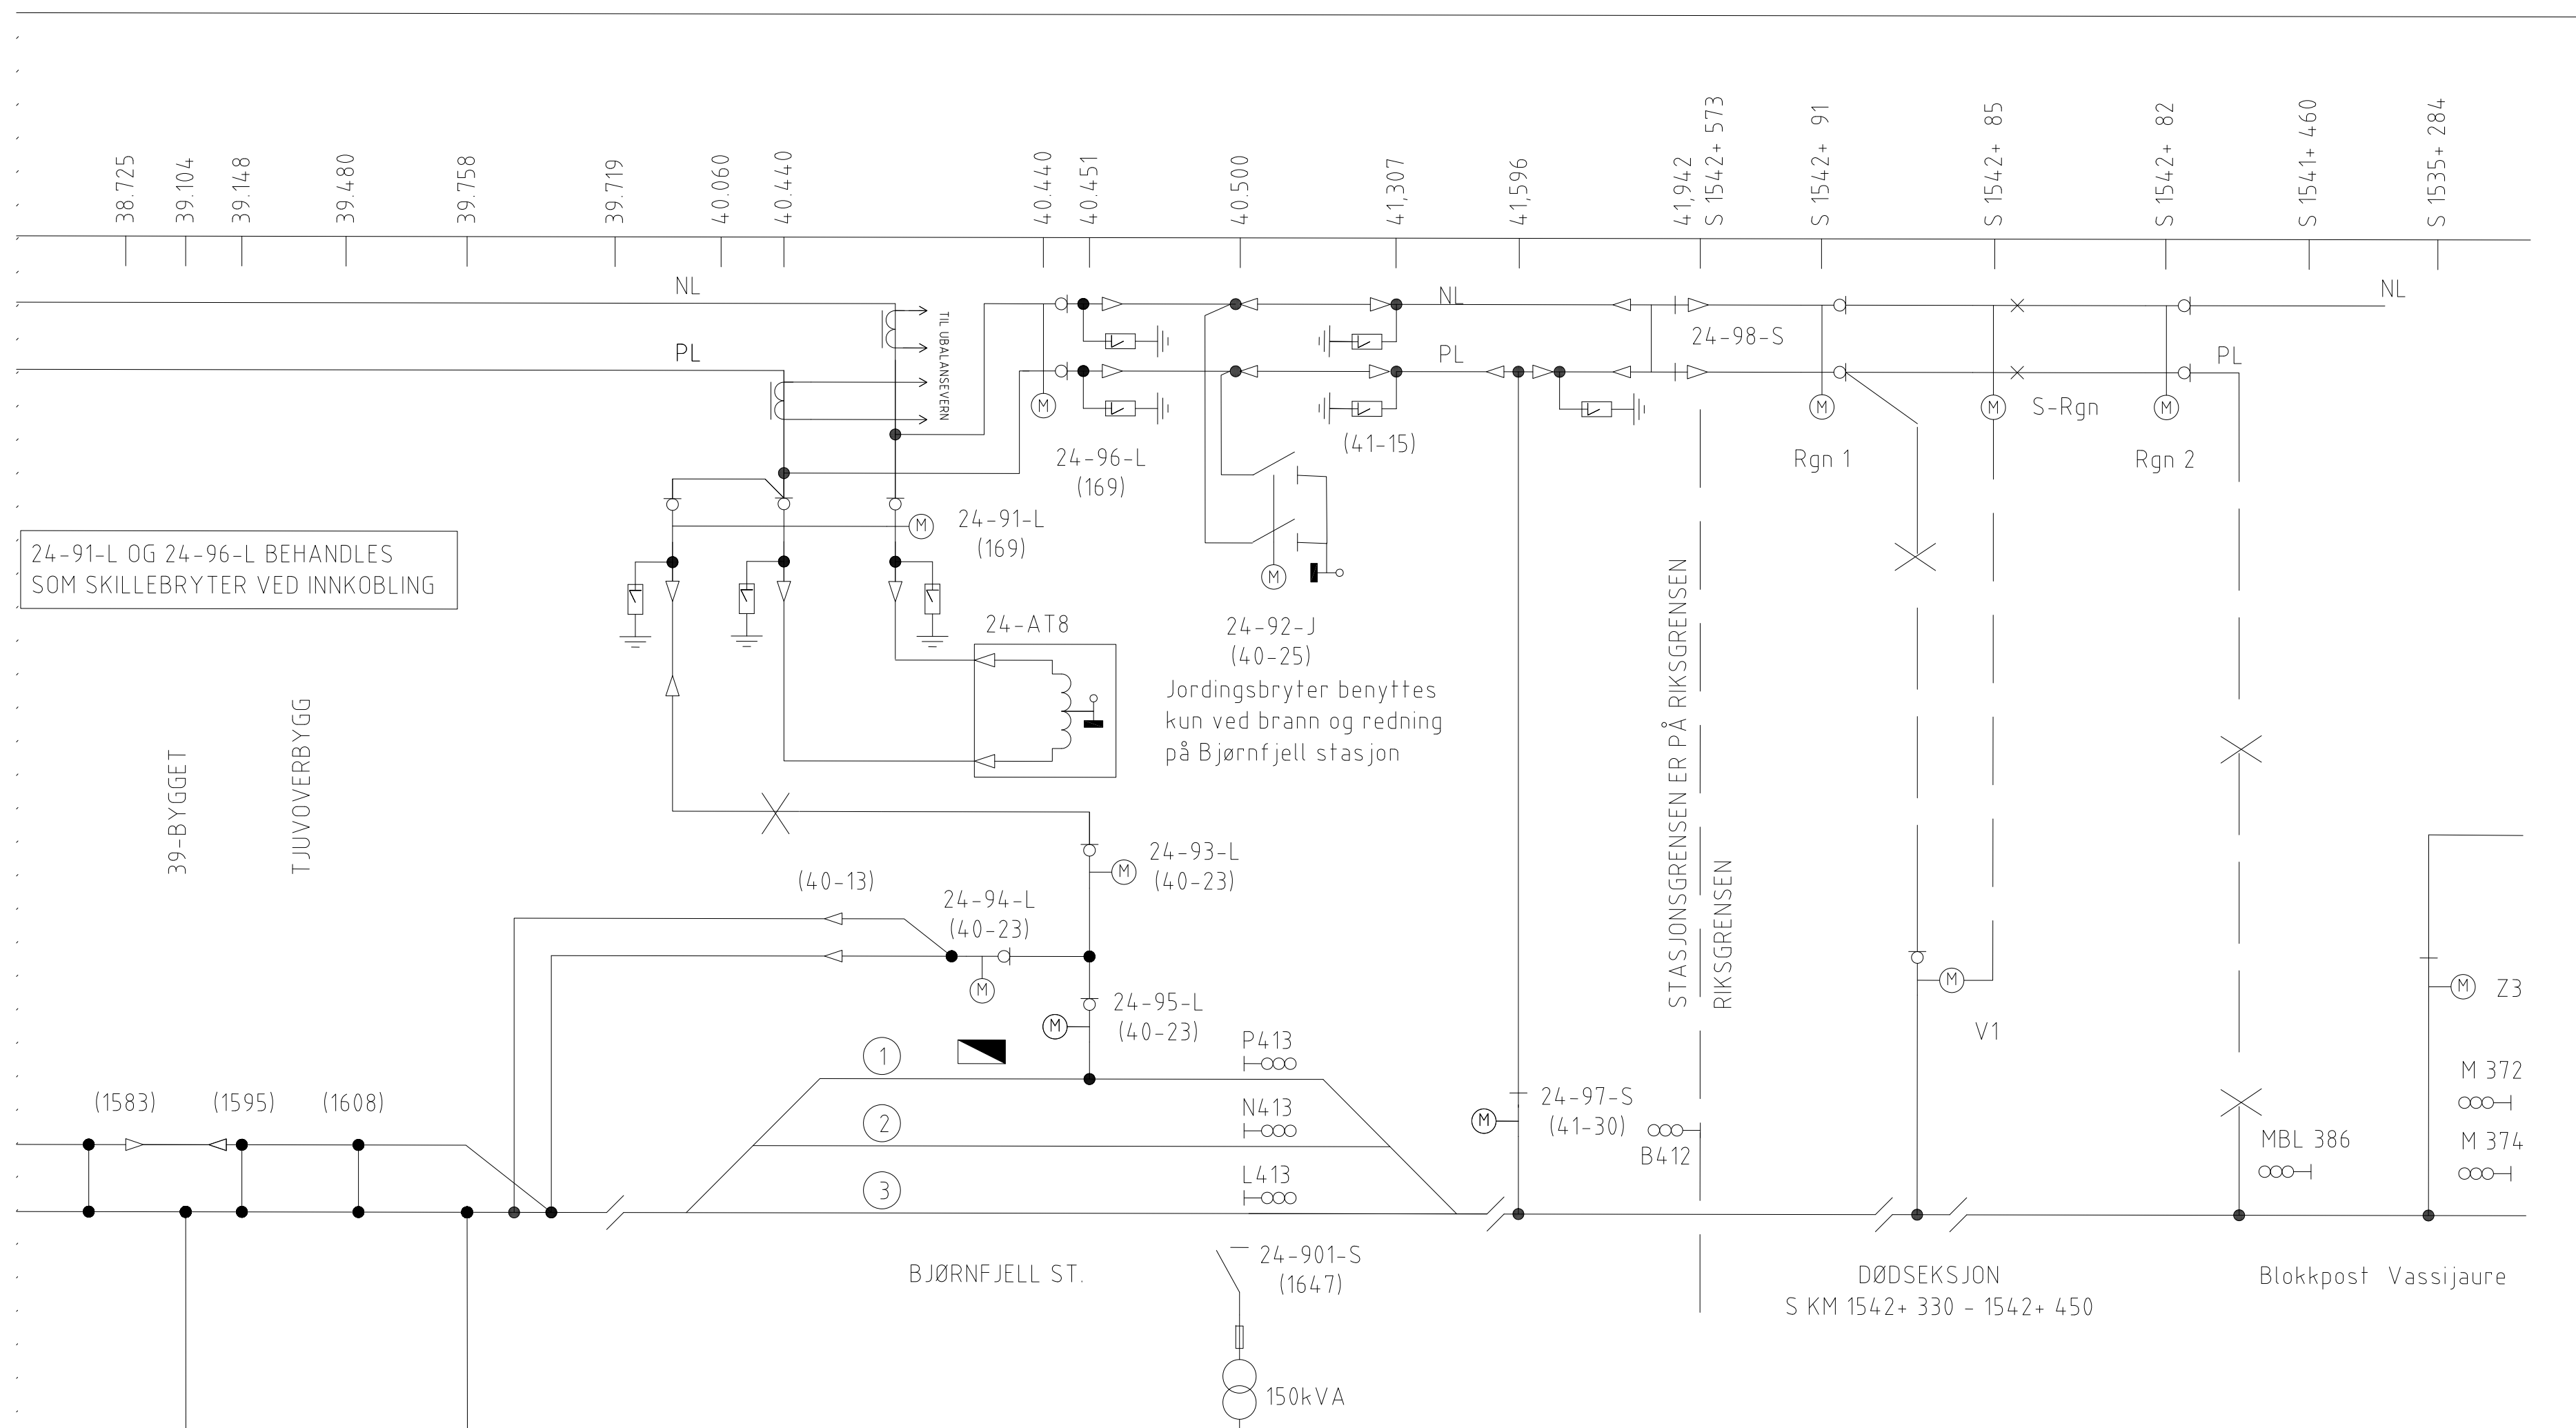

Sammenkobling AT Ofofbanen.
Offentilgjøres 04.11.2019 kl 1000.

30.10.19 gsb

002	Mast nr (1597) endret til (1595) og ledning i luft. Bryter 24-71-S endret til åpen. Korrekt KM for HSB og KL-brytere. Endemuffer påført ved km 29.277 og 31.185. Utkjør HSN423 og HSL423 inntegnet. Bryter 24-73-L endret til lukket.	04.09.2018	RØT SIS	TNS	FØSPAL
000	Nytt tegningsnummer. Trafosymboler oppdatert. Innmatning og forbigangsledning Katterat st. frakoblet. 24-73-L åpen. 24-75-L åpen 24-75-L åpen. 24-71-S lukket. Seksjon ved km 31.016 overstroppet.	18.06.2018	RØT SIS	TNS	STESIG
Rev.	Revisjonen gjelder	Dato	Tegnet av	Kontrollert av	Godkjent av
		Målestokk	Fritekt 1	A4x5	
		%	Fritekt 2		
			Fritekt 3		
		Produsent			
		Prod.teg.nr.			
		Erstatning for	EK103820-000		
		Erstatter av			
BANE NOR OFOTBANEN KATTERAT-BJØRNFJELL BANE 2400 KM 25.580-42.066 KONTAKTLEDNINGSANLEGG-KOBLINGSSKJEMA		Tegningsnummer:		Rev.	
		EH-008380-000		002	