Koblingsbilde brytere i kiosker og koblingshus

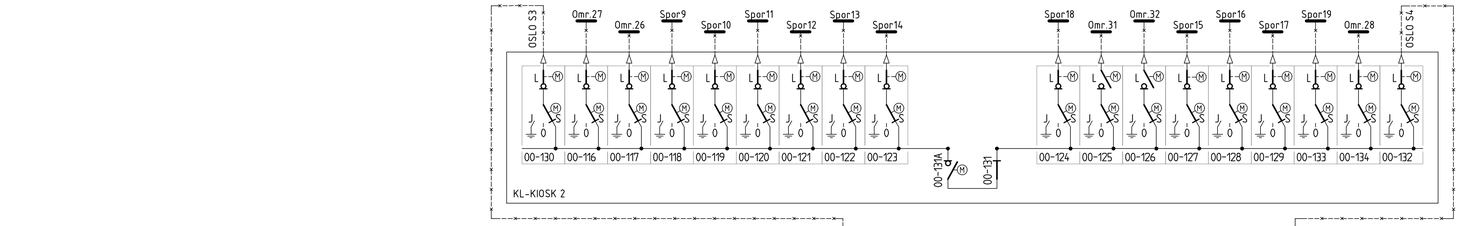

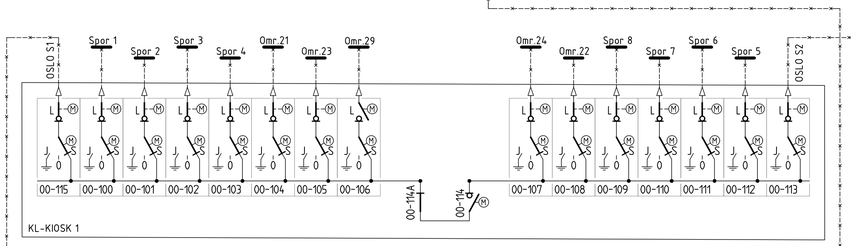

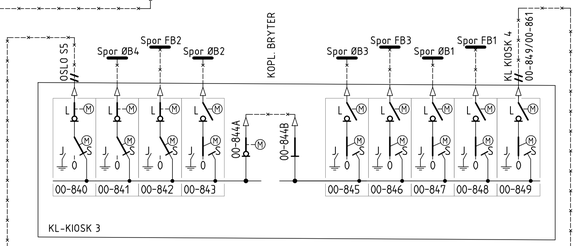

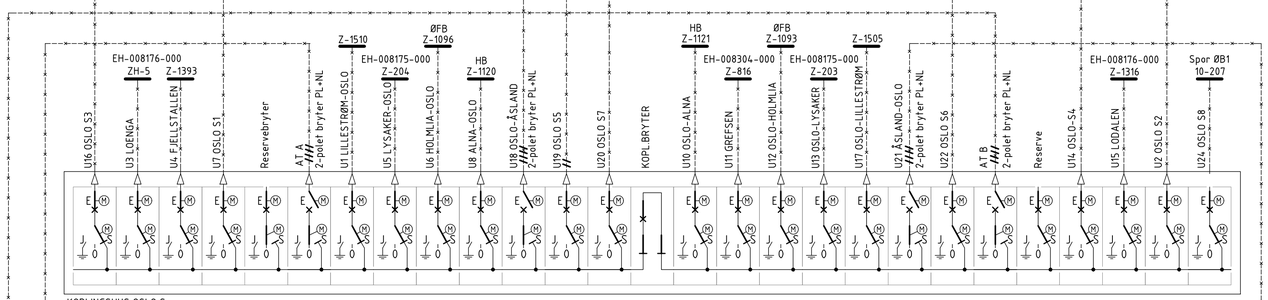

Avgangene låst i jordet posisjon tilhører anleggsområdet EPC RS Oslo S. For detaljer se prosjekttegning UOS-10-R-85087.

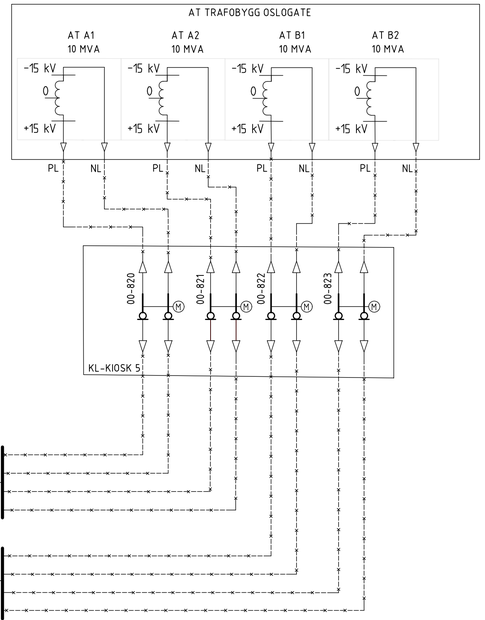

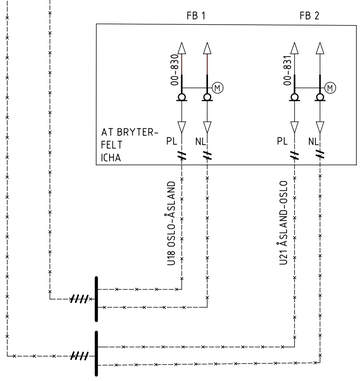

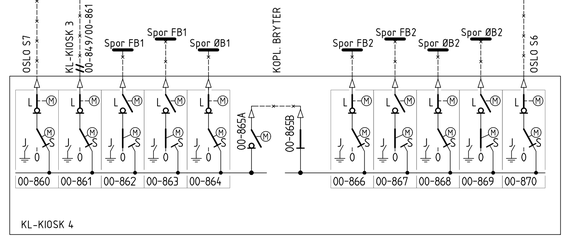

KONTAKTLEDNING · SEKSJON · SEKSJONS-ISOLATOR · ISOLATOR · MATE-/FORBIGANGSLEDN. I LUFT · MATE-/FORBIGANGSLEDN. I JORD/KANAL · ENDEMUFFE · SKILLEBRYTER · LASTSKILLE-BRYTER · EFFEKTBRYTER · SKINNEJORD · MOTORDRIFT · SIGNAL ETS STOPPSPALT

INFOBRUKS-TRANSFORMATOR · AUTO-TRANSFORMATOR · SUGE-TRANSFORMATOR · I KIOSK TRANSFORMATOR · SIKRING · GJENNOMSLAGS-SIKRING/VLD · JORD · KOBL.PUNKT · TUNNEL · BRU · SPOR NR. · VEKSEL NR. · STASJON · HOLDEPLASS · HOVEDSIGNAL MED 3 LYS

Rev.	Revisjonen gjelder	Dato	Tegnet av	Kontrollert av	Godkjent av
002	Omtegnet KL-Kiosk 1, 2, 3, 4. Korrigeringer Koblingshus Oslo S.	28.07.2021	ROTSIS		
001	Posisjonsendringer på brytere i Oslo S koblingshus, KL-Kiosk 3 og 4.	11.05.2021	ROTSIS	JOHASV	STESIG
000	Ny tegning Oslo Koblingshus, flyttet fra tegn.nr. EH-008174-000 og omtegnet.	11.03.2021	ROTSIS	JOHASV	STESIG

HOVEDBANEN
OSLO S. KOBLINGSHUS, BRYTERKIOSKER, AT-TRAFO
BANE 0010 KM 0.000-2.000

KONTAKTLEDNINGSANLEGG-KOBLINGSSKJEMA

Målestokk	%
Fritekst 1	Format: A1
Fritekst 2	
Fritekst 3	
Produsent	
Prod.tegn.nr.	
Erstatning for	
Erstattet av	
Tegningsnummer:	EH-022989-000
Rev.:	002

BANE NOR